

LEGENDA DE ACABAMENTOS
 PAREDE — A B — TETO
 RODAPÉ — C D — PISO


ESPECIFICAÇÕES DE ACABAMENTOS

- PAREDES
 - M1 - ALVENARIA DE TUDO O CERÂMICO COMPREGADO
 - M2 - ALVENARIA DE TUDO O CERÂMICO COMPREGADO COM REJUNTE EM ARGAMASSA BRANCA
 - M3 - ALVENARIA DE TUDO O CERÂMICO COMPREGADO COM REJUNTE EM ARGAMASSA BRANCA COM ACABAMENTO EM ARGAMASSA BRANCA
 - M4 - ALVENARIA DE TUDO O CERÂMICO COMPREGADO COM REJUNTE EM ARGAMASSA BRANCA COM ACABAMENTO EM ARGAMASSA BRANCA COM ACABAMENTO EM ARGAMASSA BRANCA
- DIVERSOS
 - DV1 - DIVISÓRIAS EM ARGOLHA CINZA, ACABAMENTO EM ARGAMASSA BRANCA
 - DV2 - DIVISÓRIAS EM ARGOLHA CINZA, ACABAMENTO EM ARGAMASSA BRANCA COM ACABAMENTO EM ARGAMASSA BRANCA
 - DV3 - DIVISÓRIAS EM ARGOLHA CINZA, ACABAMENTO EM ARGAMASSA BRANCA COM ACABAMENTO EM ARGAMASSA BRANCA
 - DV4 - DIVISÓRIAS EM ARGOLHA CINZA, ACABAMENTO EM ARGAMASSA BRANCA COM ACABAMENTO EM ARGAMASSA BRANCA
- BANCAJADAS
 - BR - BANCAJADAS EM ARGOLHA CINZA, ACABAMENTO EM ARGAMASSA BRANCA
 - BR1 - BANCAJADAS EM ARGOLHA CINZA, ACABAMENTO EM ARGAMASSA BRANCA COM ACABAMENTO EM ARGAMASSA BRANCA
 - BR2 - BANCAJADAS EM ARGOLHA CINZA, ACABAMENTO EM ARGAMASSA BRANCA COM ACABAMENTO EM ARGAMASSA BRANCA
- TETOS
 - T1 - LAJE FINADA COM TINTA LATEX PVA NA COR BRANCA
 - T2 - LAJE FINADA COM TINTA LATEX PVA NA COR BRANCA
 - T3 - LAJE FINADA COM TINTA LATEX PVA NA COR BRANCA
 - T4 - LAJE FINADA COM TINTA LATEX PVA NA COR BRANCA
- RODAPÉ
 - R1 - CERÂMICA PÉIS 30x30cm, H=7cm
 - R2 - CERÂMICA PÉIS 30x30cm, H=7cm
 - R3 - CERÂMICA PÉIS 30x30cm, H=7cm
 - R4 - CERÂMICA PÉIS 30x30cm, H=7cm
- PISOS
 - P1 - CERÂMICA PÉIS 30x30cm, ASSEMBLADA COM ARGAMASSA PRE-FABRICADA
- COBERTURA
 - C1 - CERÂMICA PÉIS 30x30cm, ASSEMBLADA COM ARGAMASSA PRE-FABRICADA
- ENGARGAMENTO PARA TELHA CERÂMICA EM MADEIRA
 - E1 - ENGARGAMENTO PARA TELHA CERÂMICA EM MADEIRA
 - E2 - ENGARGAMENTO PARA TELHA CERÂMICA EM MADEIRA
 - E3 - ENGARGAMENTO PARA TELHA CERÂMICA EM MADEIRA
 - E4 - ENGARGAMENTO PARA TELHA CERÂMICA EM MADEIRA
- COBERTURA EM TELHA CERÂMICA COLONIAL PLANA
 - C1 - COBERTURA EM TELHA CERÂMICA COLONIAL PLANA
 - C2 - COBERTURA EM TELHA CERÂMICA COLONIAL PLANA
 - C3 - COBERTURA EM TELHA CERÂMICA COLONIAL PLANA
 - C4 - COBERTURA EM TELHA CERÂMICA COLONIAL PLANA
- CALHA EM CHAPA GALVANIZADA Nº24 55G
 - C1 - CALHA EM CHAPA GALVANIZADA Nº24 55G
 - C2 - CALHA EM CHAPA GALVANIZADA Nº24 55G
 - C3 - CALHA EM CHAPA GALVANIZADA Nº24 55G
 - C4 - CALHA EM CHAPA GALVANIZADA Nº24 55G

QUADRO DE ESQUADRIAS

COD.	TIPO / MATERIAL	DIMENSÕES (MM)	H	PEITORIL	QUANTIDADE	CROQUIS
J1	JANELA BASCULANTE EM FERRO FOSFO NA COR GRANTE CLARO SIVUNIL OU EQUIVALENTE VIBRO COMUM INCOLOUR e=4mm	60x60	2000/2000,5	09		
J2	JANELA BASCULANTE EM FERRO FOSFO NA COR GRANTE CLARO SIVUNIL OU EQUIVALENTE VIBRO COMUM INCOLOUR e=4mm	100x120	120	09		
J3	JANELA MAXXIMOLAR DE FERRO FOSFO NA COR GRANTE CLARO SIVUNIL OU EQUIVALENTE VIBRO COMUM INCOLOUR e=4mm	60x120	120	04		
J4	JANELA VENEZIANA EM FERRO FOSFO NA COR GRANTE CLARO SIVUNIL OU EQUIVALENTE	200x80	300	02		
P1	PORTA DE ABRIR EM MADEIRA PINTADA EM TINTA ESMALE SEM BRILHO NA COR GELÉ SIVUNIL OU EQUIVALENTE	70x210	-	05		
P2	PORTA DE ABRIR EM MADEIRA PINTADA EM TINTA ESMALE SEM BRILHO NA COR GELÉ SIVUNIL OU EQUIVALENTE	80x210	-	02		
P3	PORTA DE CORRER DE FERRO SEM BRILHO NA COR GELÉ SIVUNIL OU EQUIVALENTE	140x210	-	02		
P4	PORTA DE SANITÁRIO COM REJUNTE COM BATEDORES METALON, FOIJA EM CHAPA Nº18 PINTA EM TINTA ESMALE SEM BRILHO NA COR GELÉ SIVUNIL OU EQUIVALENTE	55x180	-	04		
P5	PINTADAS COM TINTA ESMALE PARA PNE, C/ PROTEÇÃO INFERIOR EM LAMINADO MELAMINICO, esp=1,3mm, NA COR 9550, COM TUBADOR, FERRAGENS COMPLETAS, MAÇONERIA TIPO ALAVANCA.	80x210	-	01		

PLANTA BAIXA
 Escala 1/50

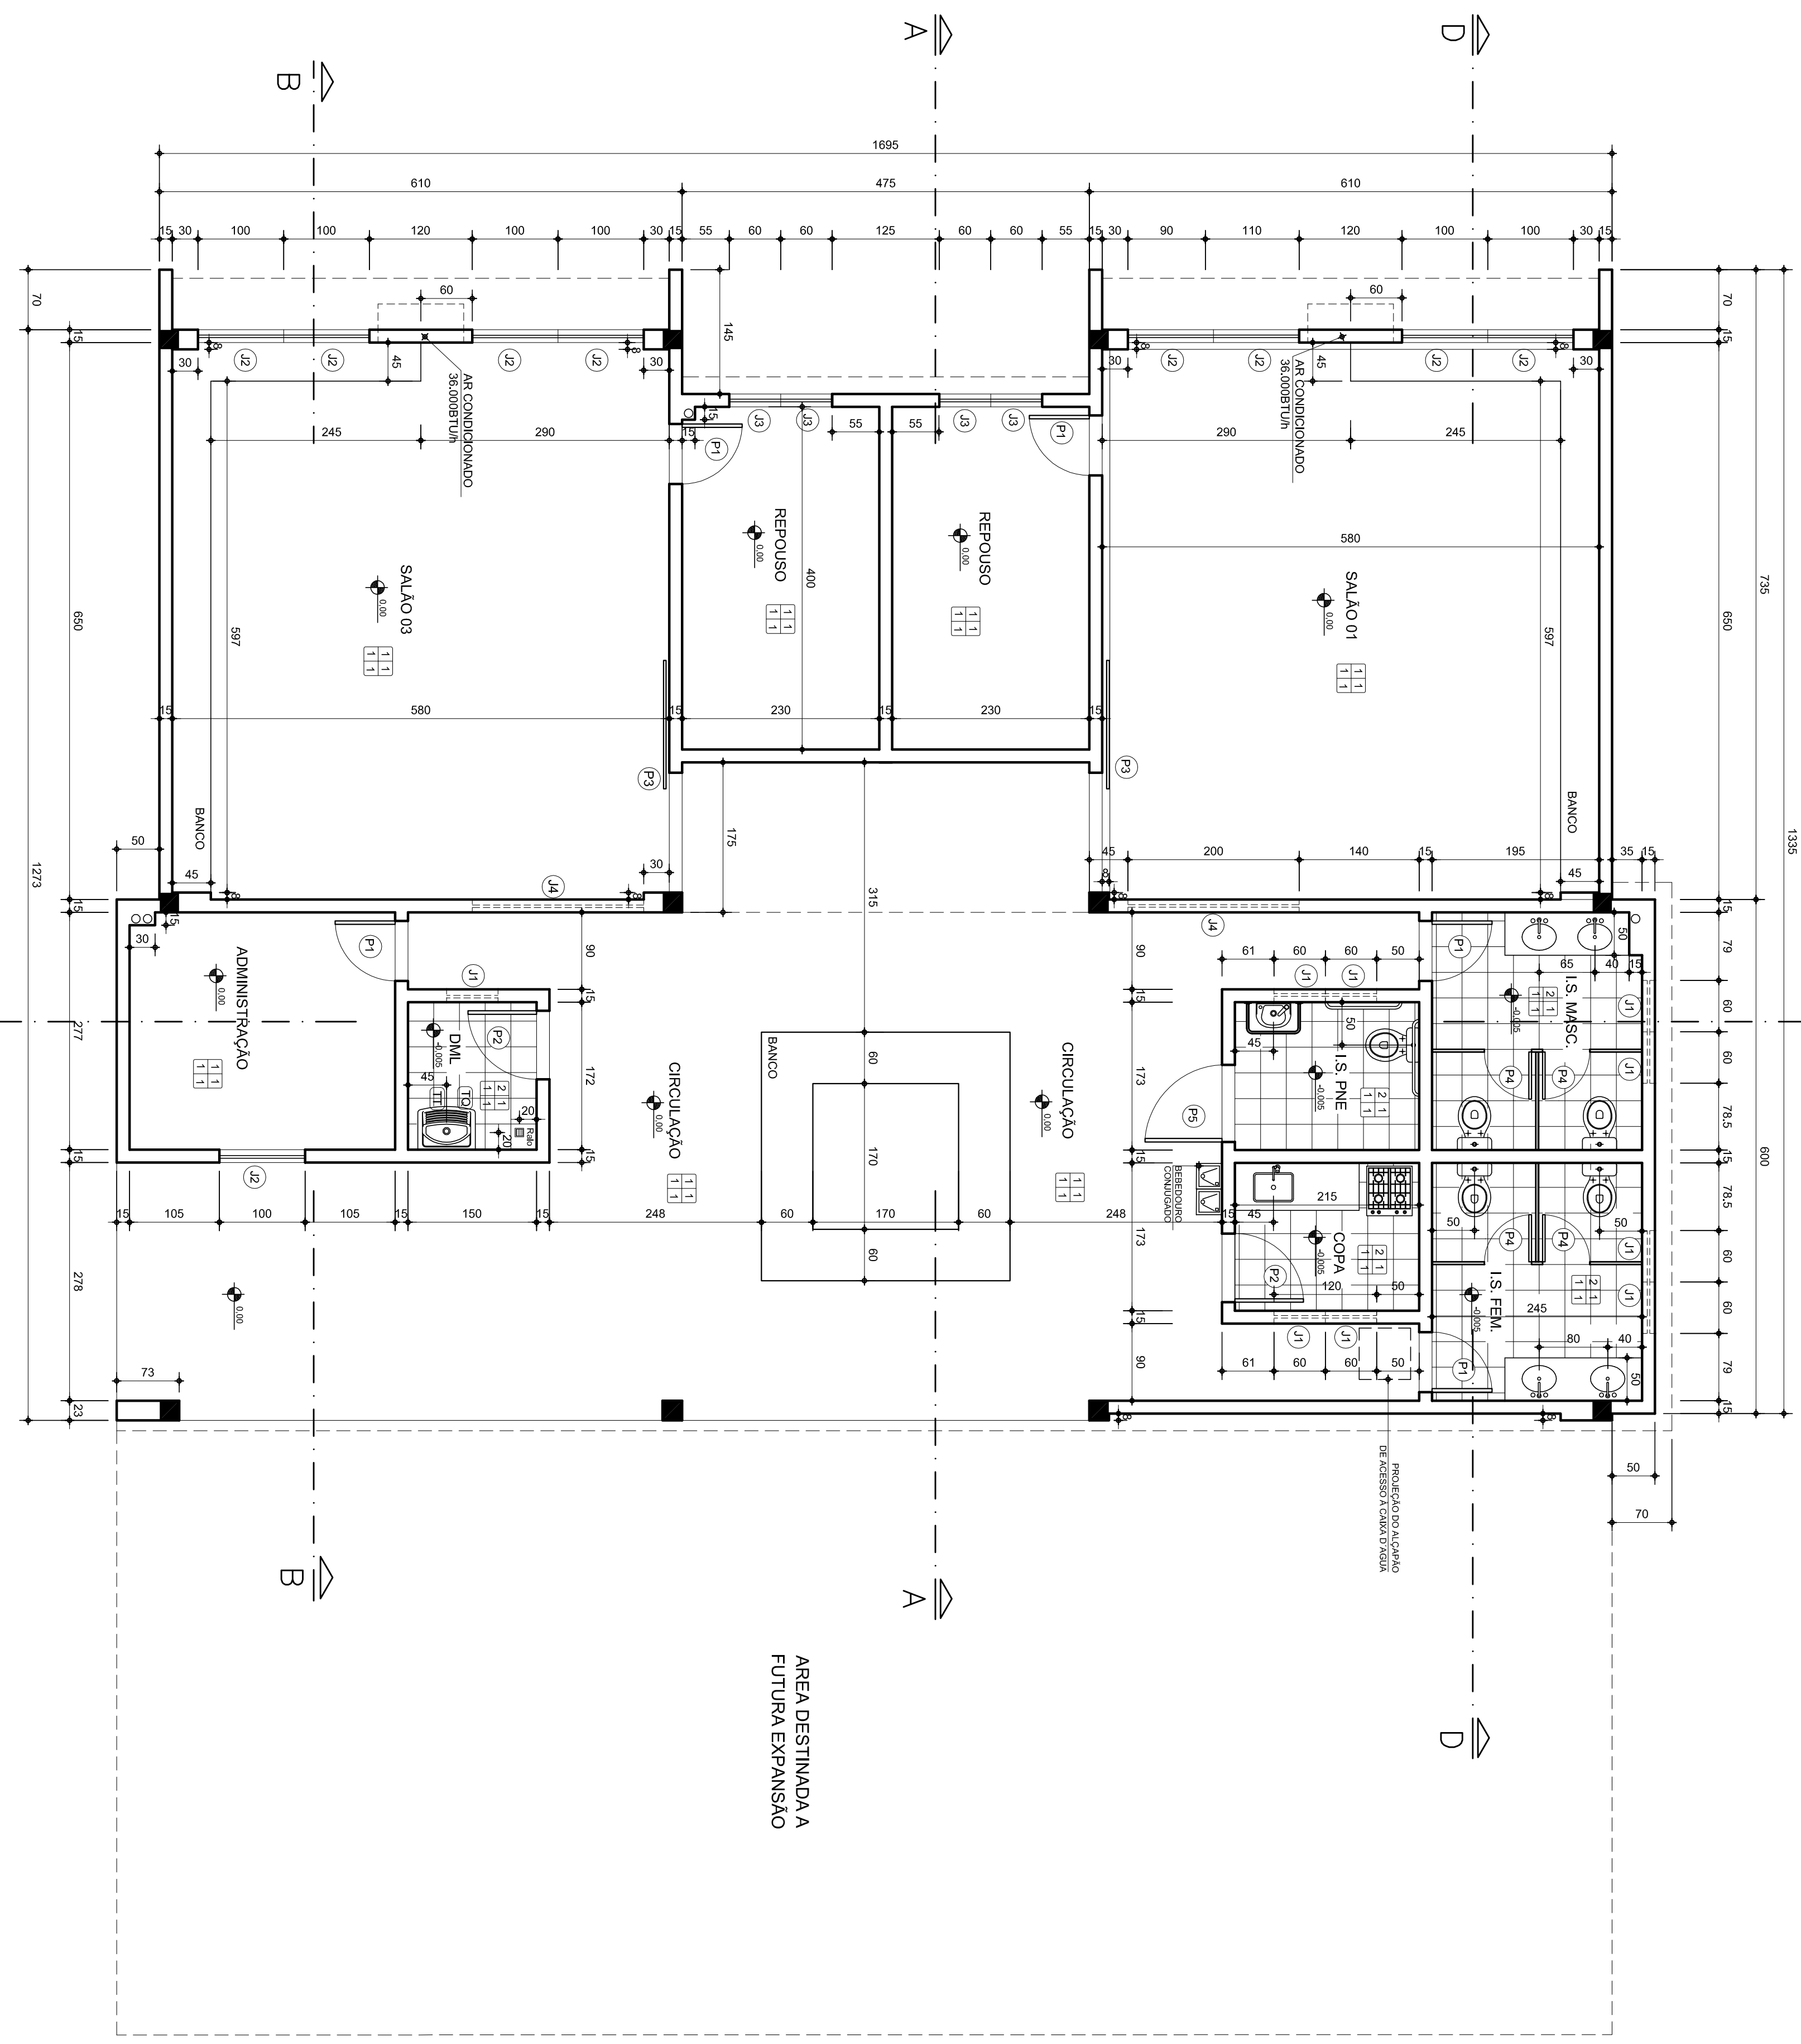

CONTÉUDO	IDENTIFICAÇÃO
PROJETOS PADRÃO	CAPELA / VELORIO
MODULO 01	ARQUITETURA
PLANTA BAIXA E QUADRO DE ESQUADRIAS	01/03

SECRETARIA DE TRANSPORTES E OBRAS PÚBLICAS DO ESTADO DE MINAS GERAIS

REV.	DATA	DESCRIÇÃO DO TRABALHO E/OU REVISÃO
R00	05/12/2007	EMISSÃO INICIAL