
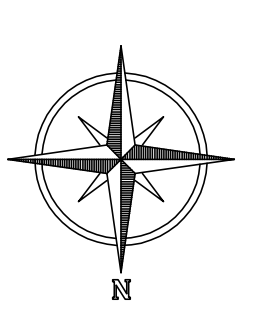


LEGENDA DE ACABAMENTOS

PAREDE → A B ← TETO
RODAPÊ → C D ← PISO

ESPECIFICAÇÕES DE ACABAMENTOS

- PAREDES
 - A1 - ALVENARIA DE TIPO O CERÂMICO COM REPOUSO PINTADO COM TINTA LATEX PVA NA COR DELO.
 - A2 - AZULEJO 15x15cm EXTRA, ACETINADO, LINHA BÁSICA COR WHITE BASIC MATTE, CERÂMICA OU EQUIVALENTE. REJUNTÉ QUARTZOLITE EPOXI NA COR BRANCO OU REJUNTÉ QUARTZOLITE EPOXI NA COR BRANCO OU TINTA LATEX PVA NA COR DELO SIVINIL OU EQUIVALENTE.
- TETOS
 - B1 - TINTA LATEX COM TINTA LATEX PVA NA COR BRANCO NEVE SIVINIL OU EQUIVALENTE.
- RODAPÊ
 - C1 - CERÂMICA 15x15x3cm, H=7cm.
- PISOS
 - D1 - CERÂMICO BEIS 30x30cm, ASSENTADA COM ARGAMASSA PRE-FABRICADA.
 - B3 - BANCADAS EM ARGOSA CINZA, ACABAMENTO BRANCO, TISSON (CONFERIR DETALHAMENTO BANCADAS).
- DIVERSOS
 - S0 - SOLERIAS EM MADEIRA BRANCO NACIONAL.
 - PVA - ARGAMASSA EM ARGOSA CINZA, ACABAMENTO BRANCO NA COR DELO COM FIBROCEMOS GRANULADO.
 - EMBUTIDORISMO ALVENARIA, H=50mm (ÁREAS MOLHADAS).
 - PE - PLETOS EM MADEIRA BRANCO NACIONAL, COM PRIMEIRO E ÚLTIMO EM S0.
 - B3 - BANCOS EM CONCRETO APARENTE H=40cm, L=80cm (CONFERIR DETALHAMENTO DOS BANCOS).
 - FACHADAS
 - A3 - TINTA ACRILICA PREMIUM FOSCO NA COR AREIA SIVINIL OU EQUIVALENTE. (CONFERIR PROJETO).
 - A4 - TINTA ACRILICA PREMIUM FOSCO NA COR CONCRETO SIVINIL OU EQUIVALENTE. (CONFERIR PROJETO).
 - COBERTURA
 - ENGARCAMENTO PARA TELHA CERÂMICA EM MADEIRA PARAUÁ.
 - ENGARCAMENTO PARA TELHADO DE FIBROCIMENTO ONDULADA.
 - COBERTURA EM TELHA CERÂMICA COLONIAL PLANK.
 - COBERTURA E TELHA FIBROCIMENTO ONDULADA 6mm:
 - CALHA EM CHAPA GALVANIZADA 90x125.

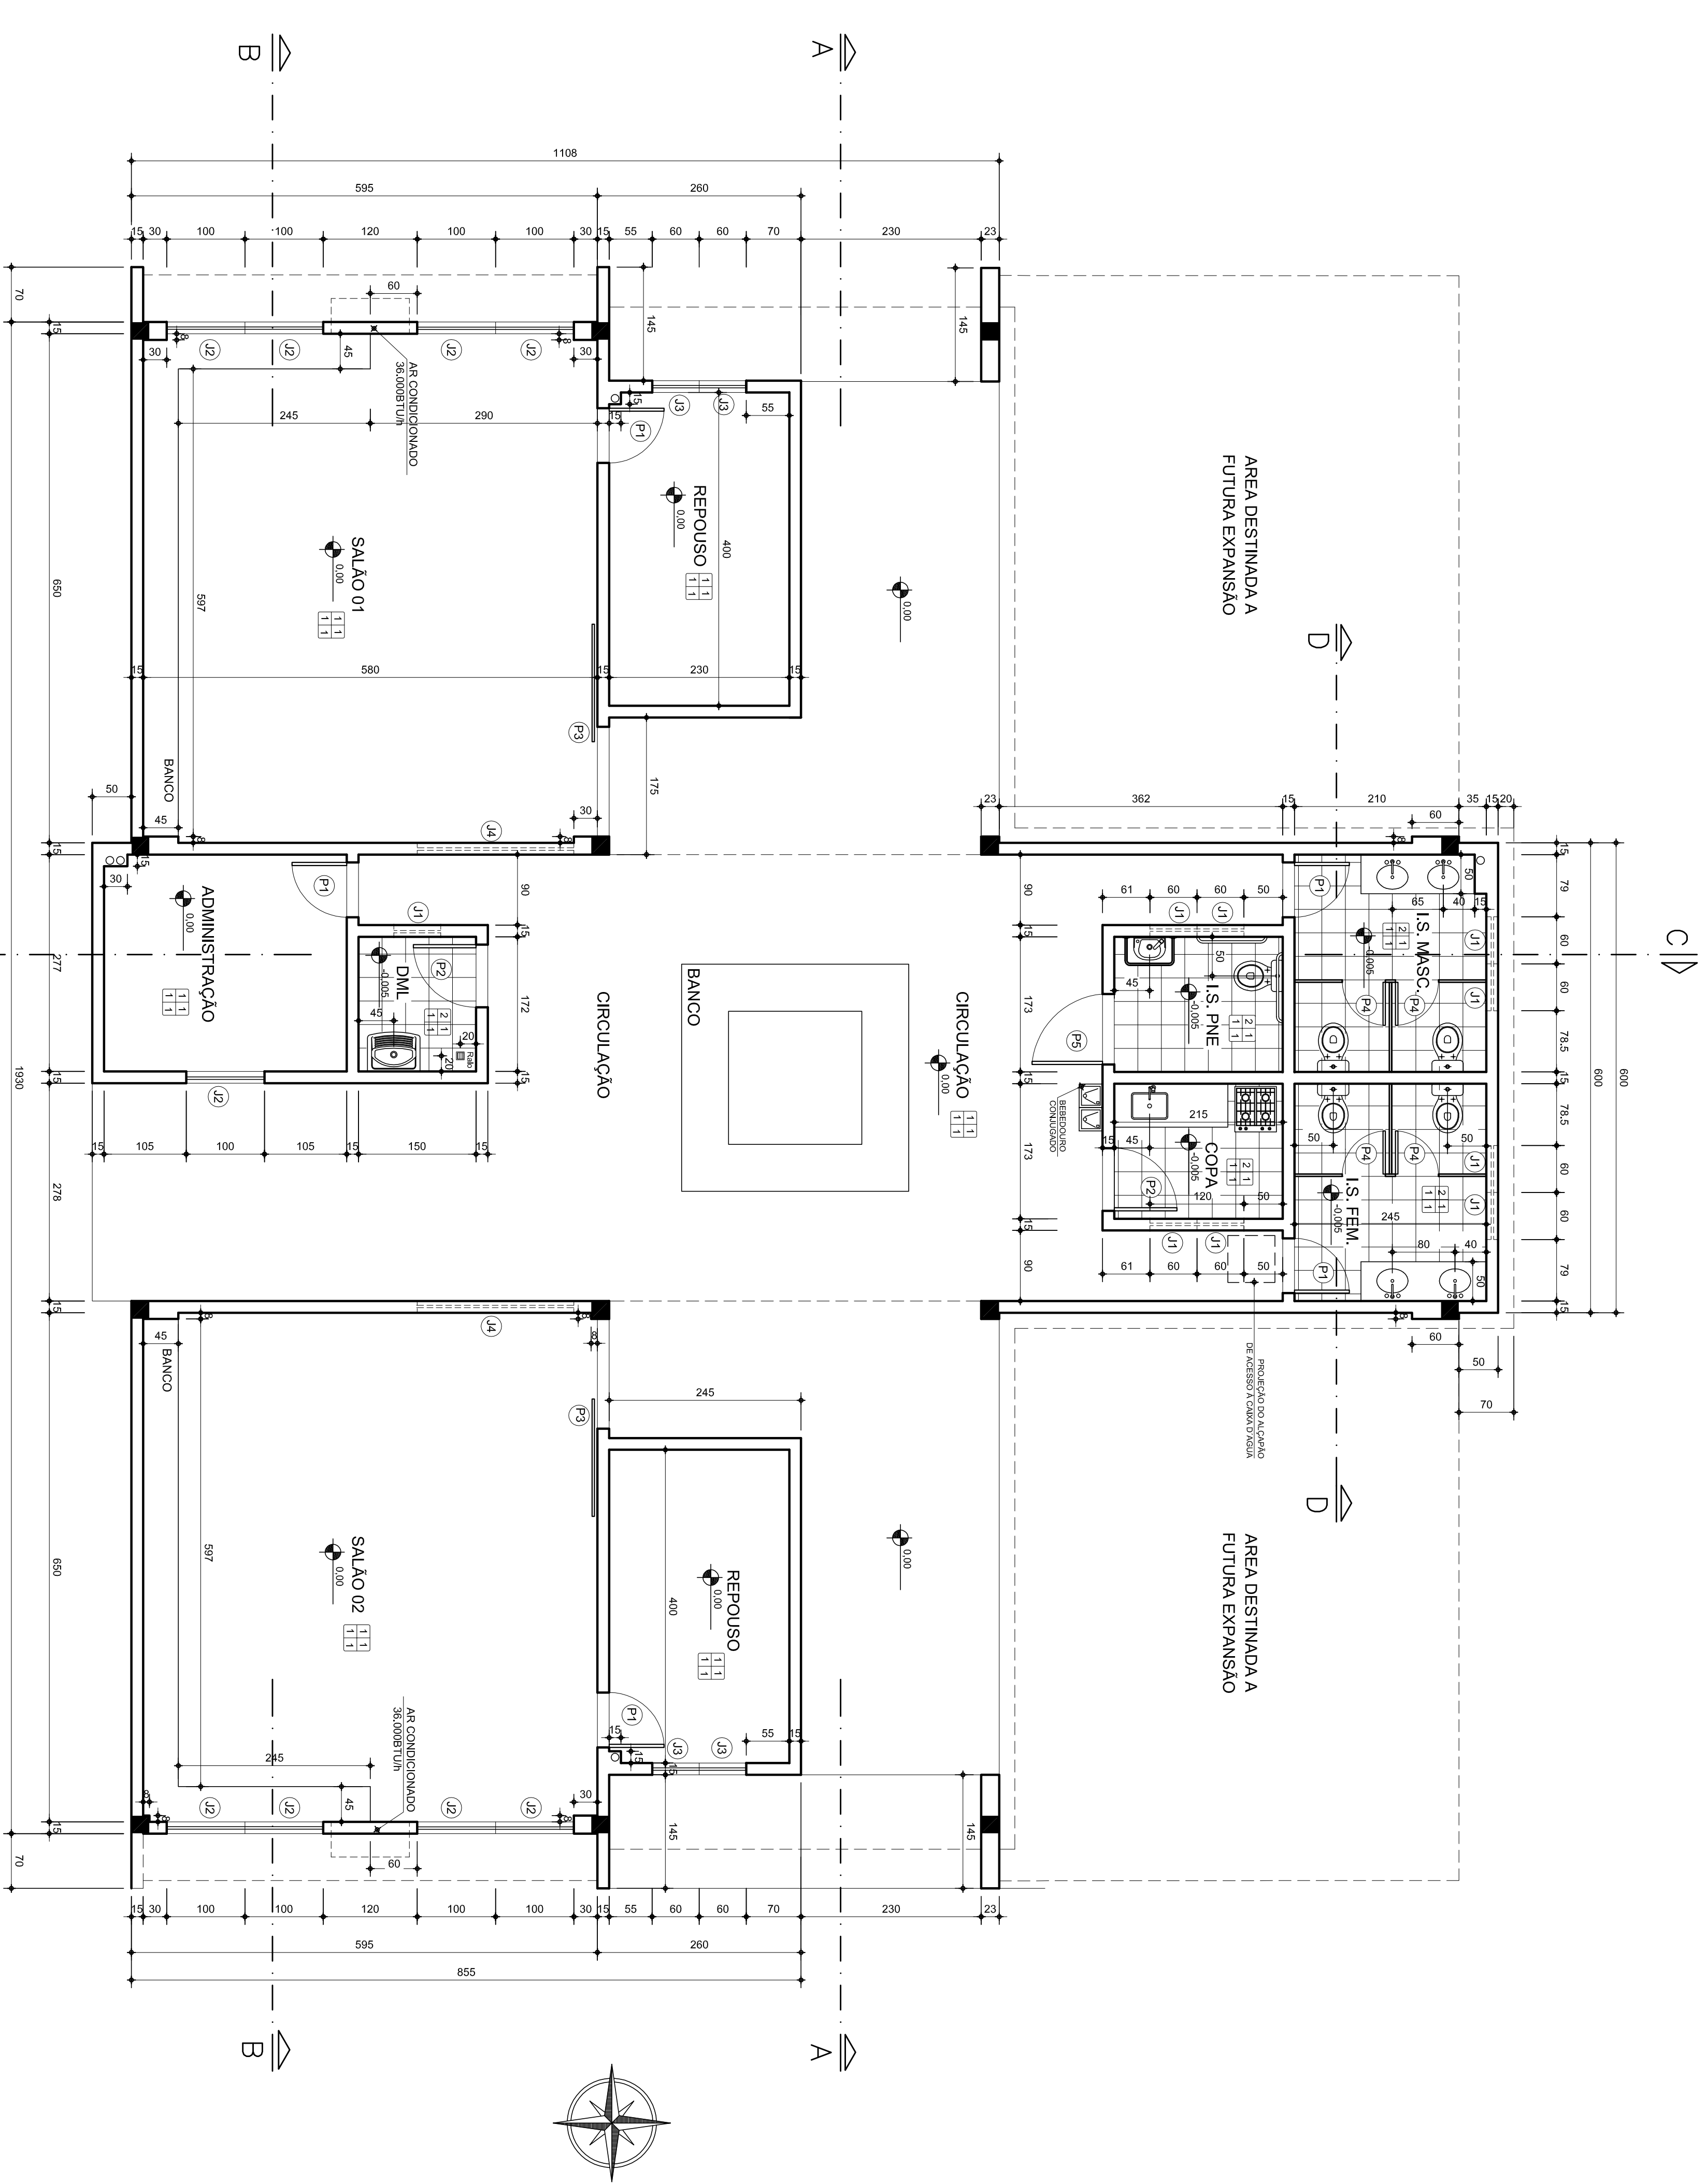

QUADRO DE ESQUADRIAS

COO.	TIPO / MATERIAL	DIMENSÕES (CM)	H PETORIL	QUANTIDADE	CROQUIS
J1	JANELA BASCULANTE EM FERRO FOSCO NA COR GRANTE CLARO SIVINIL OU EQUIVALENTE VIDRO COMUM INCLINAC 6º 44mm	60x60	200/200/05	09	
J2	JANELA BASCULANTE EM FERRO FOSCO NA COR GRANTE CLARO VIDRO COMUM INCLINAC 6º 44mm	100x120	130	09	
J3	JANELA MAXIMIZAR DE FERRO FOSCO NA COR GRANTE CLARO SIVINIL OU EQUIVALENTE VIDRO COMUM	60x120	130	04	
J4	JANELA VENEZIANA EM FERRO FOSCO NA COR GRANTE CLARO SIVINIL OU EQUIVALENTE	200x80	360	02	
P1	PORTA DE ABRIR EM MADEIRA DE LEI TIPO FRANQUETA ENTRA EM TINTA ESMALTE SIVINIL OU EQUIVALENTE	70x210	-	05	
P2	PORTA DE ABRIR EM MADEIRA DE LEI TIPO FRANQUETA ENTRA EM TINTA ESMALTE SEM BRILHO NA COR SIVINIL OU EQUIVALENTE	80x210	-	02	
P3	PORTA DE CORRER DE FERRO PINTADA COM TINTA ESMALTE SEM BRILHO NA COR SIVINIL OU EQUIVALENTE 1 FOLHA	140x210	-	02	
P4	PORTA DE ESTANTEIRO COMPLETA COM BARRANTES DE FERRO, ESTRUTURA DE METALON, FOIJA EM CHAPA ESMALE SEM BRILHO NA COR DELO SIVINIL OU EQUIVALENTE	55x180	-	04	
P5	PINTADA EM TINTA ESMALE (ESPECIAL, INCLUSIVE MARCO) MELAMINICO, 3mm, NA COR DELO SIVINIL OU EQUIVALENTE 1 FOLHA	90x210	-	01	

PLANTA BAIXA
Escala 1/50

CONTÉUDO	IDENTIFICAÇÃO
PROJETOS PADRÃO	PROJ.
CAPELA / VELORIO	DATA
MODULO 02	DEZ/2007
PLANTA BAIXA E QUADRO DE ESQUADRIAS	ARQUITETURA
	01/03

REV.	DATA	DESCRIÇÃO DO TRABALHO E/OU REVISÃO	EMISSÃO INICIAL
R00	05/12/2007		