


LEGENDA DE ACABAMENTOS

PAREDE → A | B ← TETO  
RODAPE → C | D ← PISO

ESPECIFICAÇÕES DE ACABAMENTOS

- PAREDES
  - A1 - ALVENARIA DE TUDO O CERÂMICO COM REPOUSO PINTADO COM TINTA LATEX PVA NA COR GELIO. SIVINIL OU EQUIVALENTE.
  - A2 - AZULEJO 15x15cm EXTRA, ACETINADO, LINHA BÁSICA COR WHITE BASIC MATTE, CERÂMICA OU EQUIVALENTE. REJUNTE QUARTZOITE EPOXI NA COR BRANCO OU EQUIVALENTE. REJUNTE QUARTZOITE EPOXI NA COR BRANCO OU EQUIVALENTE. TINTA LATEX PVA NA COR GELIO SIVINIL OU EQUIVALENTE.
- TETOS
  - B1 - TINTA LATEX COM TINTA LATEX PVA NA COR BRANCO NEVE SIVINIL OU EQUIVALENTE.
- RODAPÊ
  - C1 - CERÂMICA 15x15x3cm, H=7cm.
- PISOS
  - D1 - CERÂMICO BEIS 30x30cm, ASSENTADA COM ARGAMASSA PRÉ-FABRICADA.
- BANCADAS
  - BR - BANCADAS EM ARGOSA CINZA, ACABAMENTO BRANCO, 1,5cm, LASSON (CONFERIR DETALHAMENTO BANCADAS).
- DIVERSOS
  - SO - SOLTEIRAS EM MARMORE BRANCO NACIONAL.
  - PA - ARGAMASSA EM ARGOSA CINZA, ACABAMENTO BRANCO, 1,5cm, LASSON (CONFERIR DETALHAMENTO BANCADAS).
  - PE - FERRITENS EM MARMORE BRANCO NACIONAL, COM FERRITENS DE 5cm.
  - BC - BANCOS EM CONCRETO APARENTE H=40cm, LASSON (CONFERIR DETALHAMENTO DOS BANCOS).
  - FACHADAS
    - A3 - TINTA ACRILICA PREMIUM FOSCO NA COR AREIA, SIVINIL OU EQUIVALENTE. (CONFERIR PROJETO).
  - COBERTURA
    - A4 - TINTA ACRILICA PREMIUM FOSCO NA COR CONCRETO SIVINIL OU EQUIVALENTE. (CONFERIR PROJETO).
  - ENGRANAMENTO PARA TELHA CERÂMICA EM MADEIRA PARAUÁ:
    - ENGRANAMENTO PARA TELHADO DE FIBROCIMENTO ONDULADA.
    - COBERTURA EM TELHA CERÂMICA COLOMIAL PLANK.
    - COBERTURA E TELHA FIBROCIMENTO ONDULADA 6mm:
    - CALHA EM CHAPA GALVANIZADA 90x1 G35.

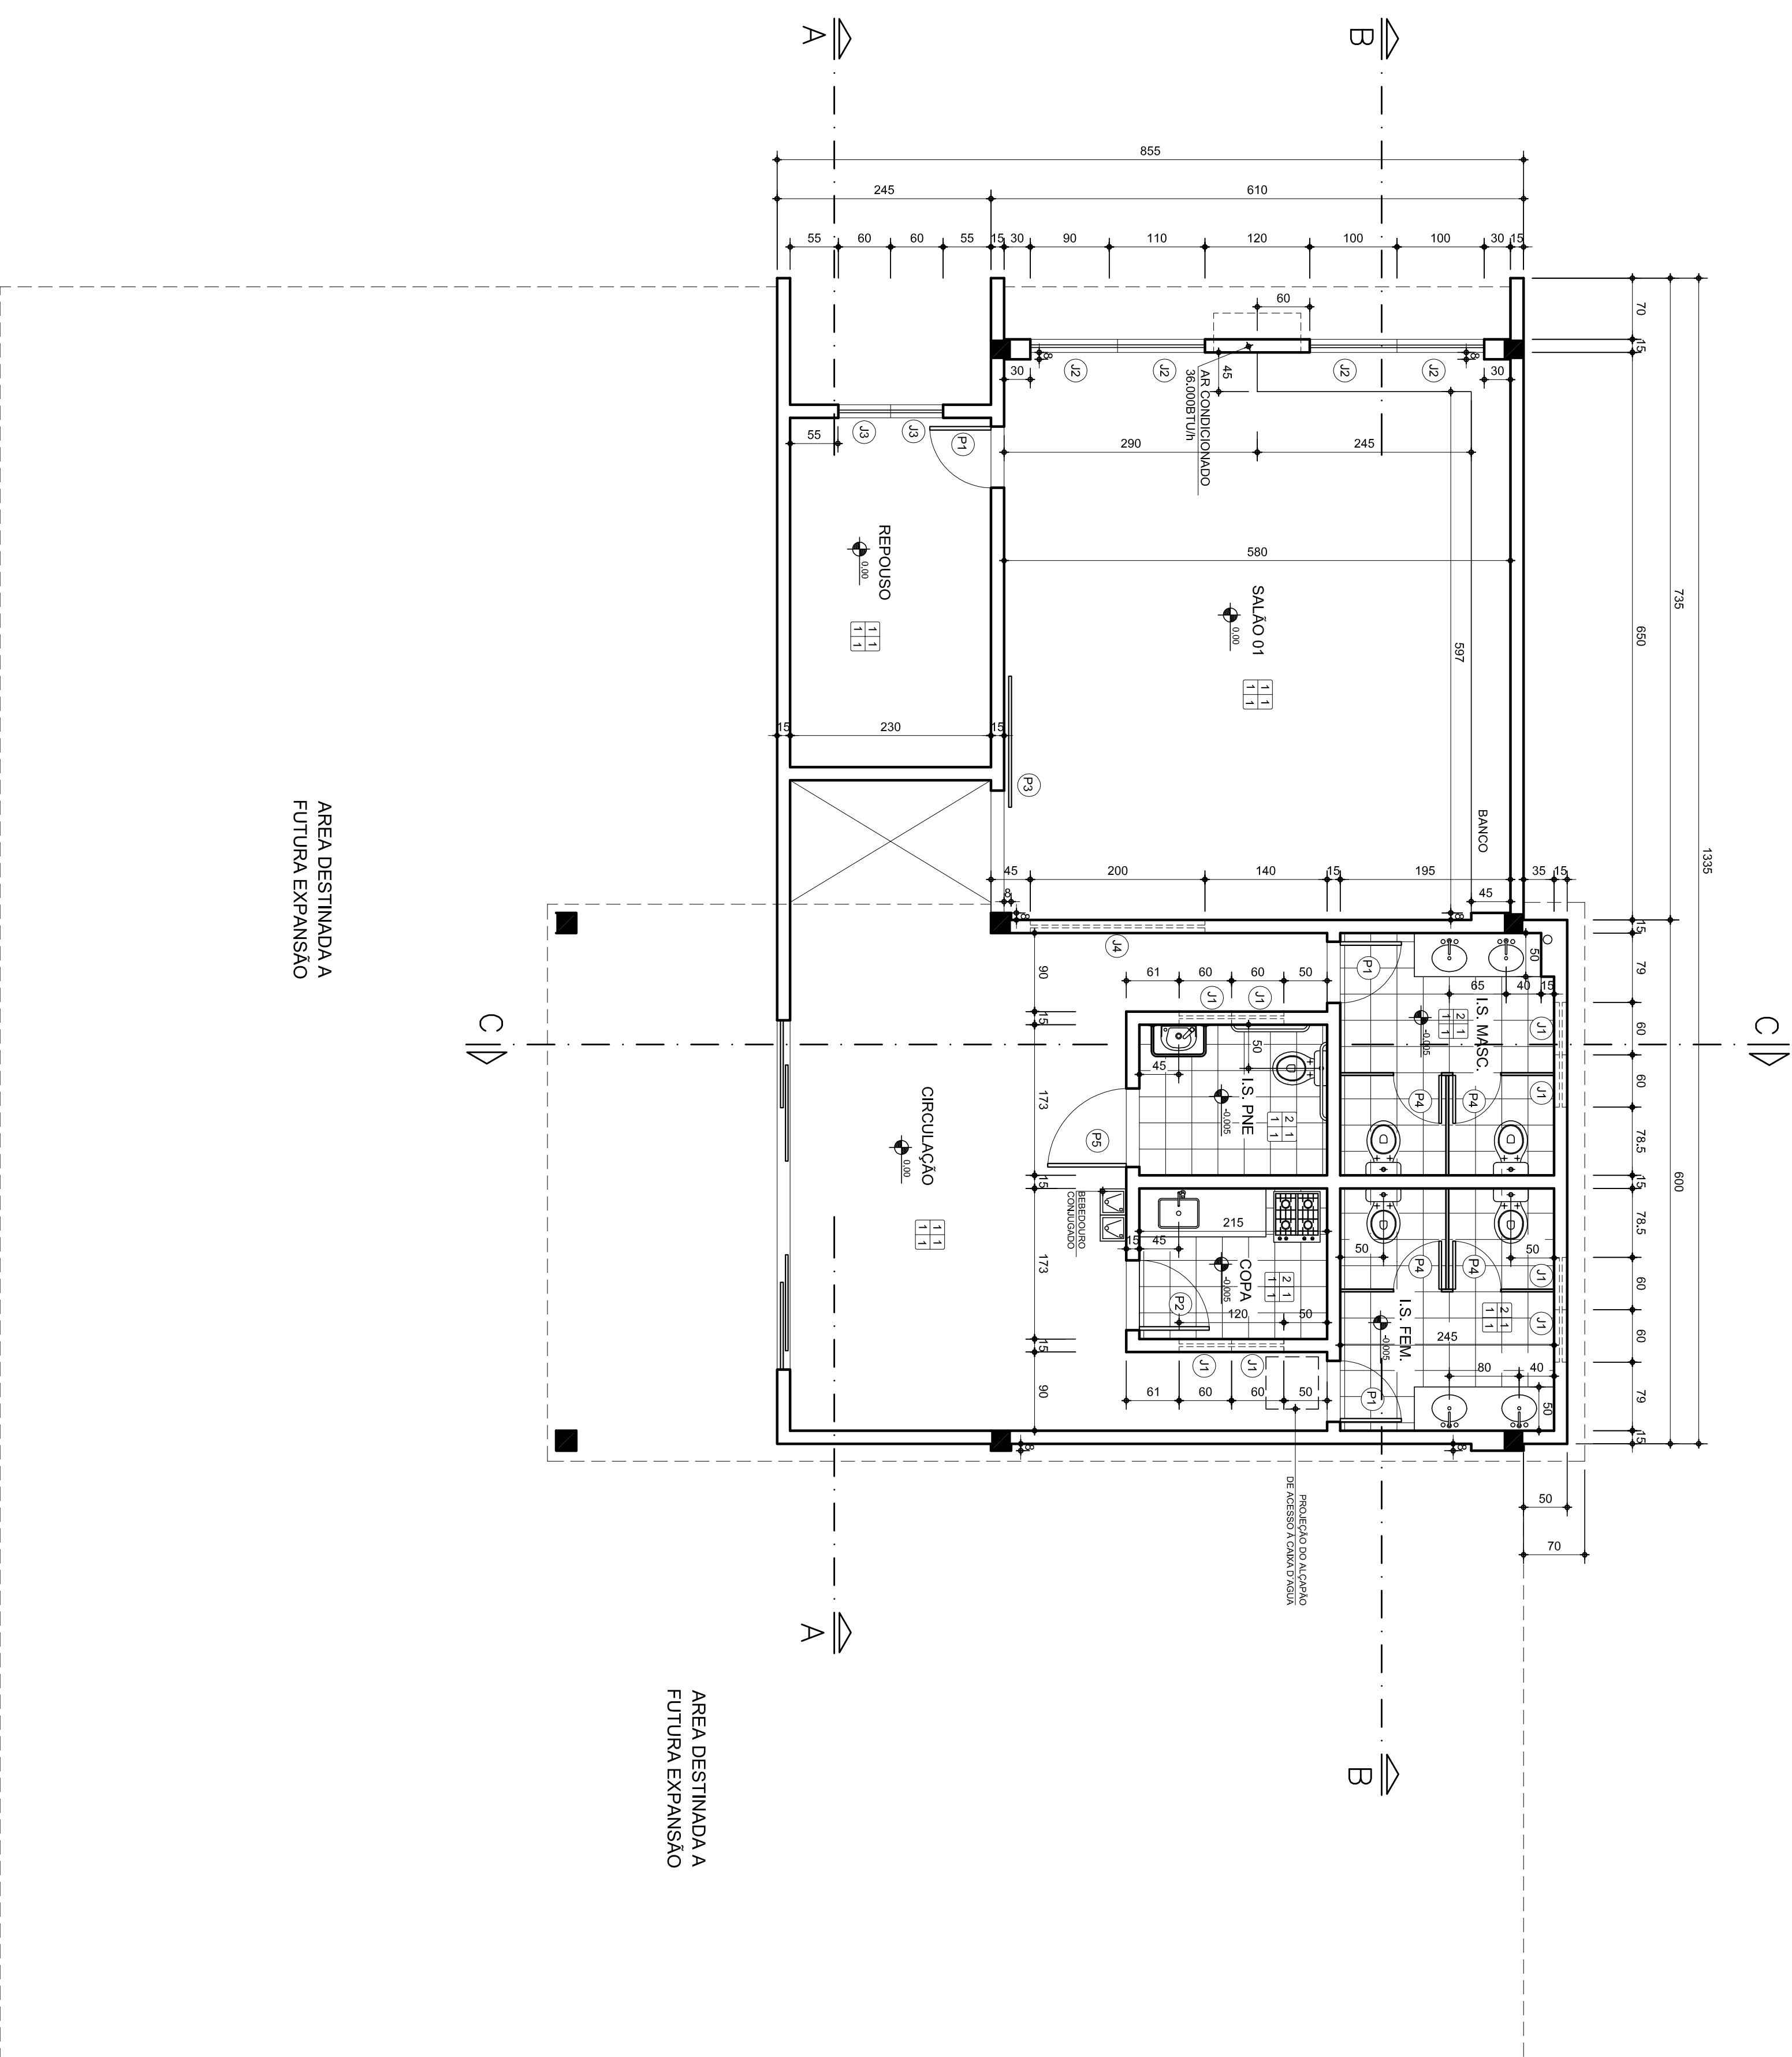

COO.	TIPO / MATERIAL	DIMENSÕES (BXH)	H	PETITOL	QUANTIDADE	CROQUIS
J1	JANELA BASCULANTE EM FERRO FOSCO NA COR GAVANTE CLARO SIVINIL OU EQUIVALENTE VIDRO COMUM INCOLOR 6x4mm	60x60	200	200	200	
J2	JANELA BASCULANTE EM FERRO PINTADA COM TINTA ESMALTE SIVINIL OU EQUIVALENTE VIDRO COMUM INCOLOR 6x4mm	100x120	120	120	120	
J3	JANELA MÁXIMO-AR DE FERRO PINTADA COM TINTA ESMALTE SIVINIL OU EQUIVALENTE VIDRO COMUM INCOLOR 6x4mm	60x120	120	120	120	
J4	JANELA VENEZIANA EM FERRO PINTADA COM TINTA ESMALTE SIVINIL OU EQUIVALENTE	200x60	360	360	360	
P1	PORTA DE ABIRRE EM MADEIRA PINTADA EM TINTA ESMALTE SEMI-BRILHO NA COR GELIO SIVINIL OU EQUIVALENTE	70x210	-	05	05	
P2	PORTA DE ABIRRE EM MADEIRA DELEI TIPO PRINCHETA PINTADA EM TINTA ESMALTE SEMI-BRILHO NA COR GELIO SIVINIL OU EQUIVALENTE	80x210	-	02	02	
P3	PORTA DE CORRER DE FERRO PINTADA COM TINTA ESMALTE SEMI-BRILHO NA COR GELIO SIVINIL OU EQUIVALENTE	140x210	-	02	02	
P4	PORTA DE SANITÁRIO COM TINTA ESMALTE SIVINIL OU EQUIVALENTE	55x160	-	04	04	
P5	PORTAS EM MADEIRA DELEI TIPO PRINCHETA PINTADA EM TINTA ESMALTE SEMI-BRILHO NA COR GELIO SIVINIL OU EQUIVALENTE	90x210	-	01	01	

PLANTA BAIXA  
Escala 1/50

REV.	DATA	DESCRIÇÃO DO TRABALHO E/OU REVISÃO
R00	08/01/2008	EMISSÃO INICIAL

SECRETARIA DE TRANSPORTES E OBRAS PÚBLICAS DO ESTADO DE MINAS GERAIS

CONTÉUDO	IDENTIFICAÇÃO	FOLHA	CÓDIGO
PROJETOS PADRÃO CAPELA / VELÓRIO MÓDULO 04	PROJ. DATA	01/03	ARQUITETURA
PLANTA BAIXA E QUADRO DE ESQUADRIAS	ARQUITETURA	01/03	