





ORIENTAÇÃO SUGERIDA

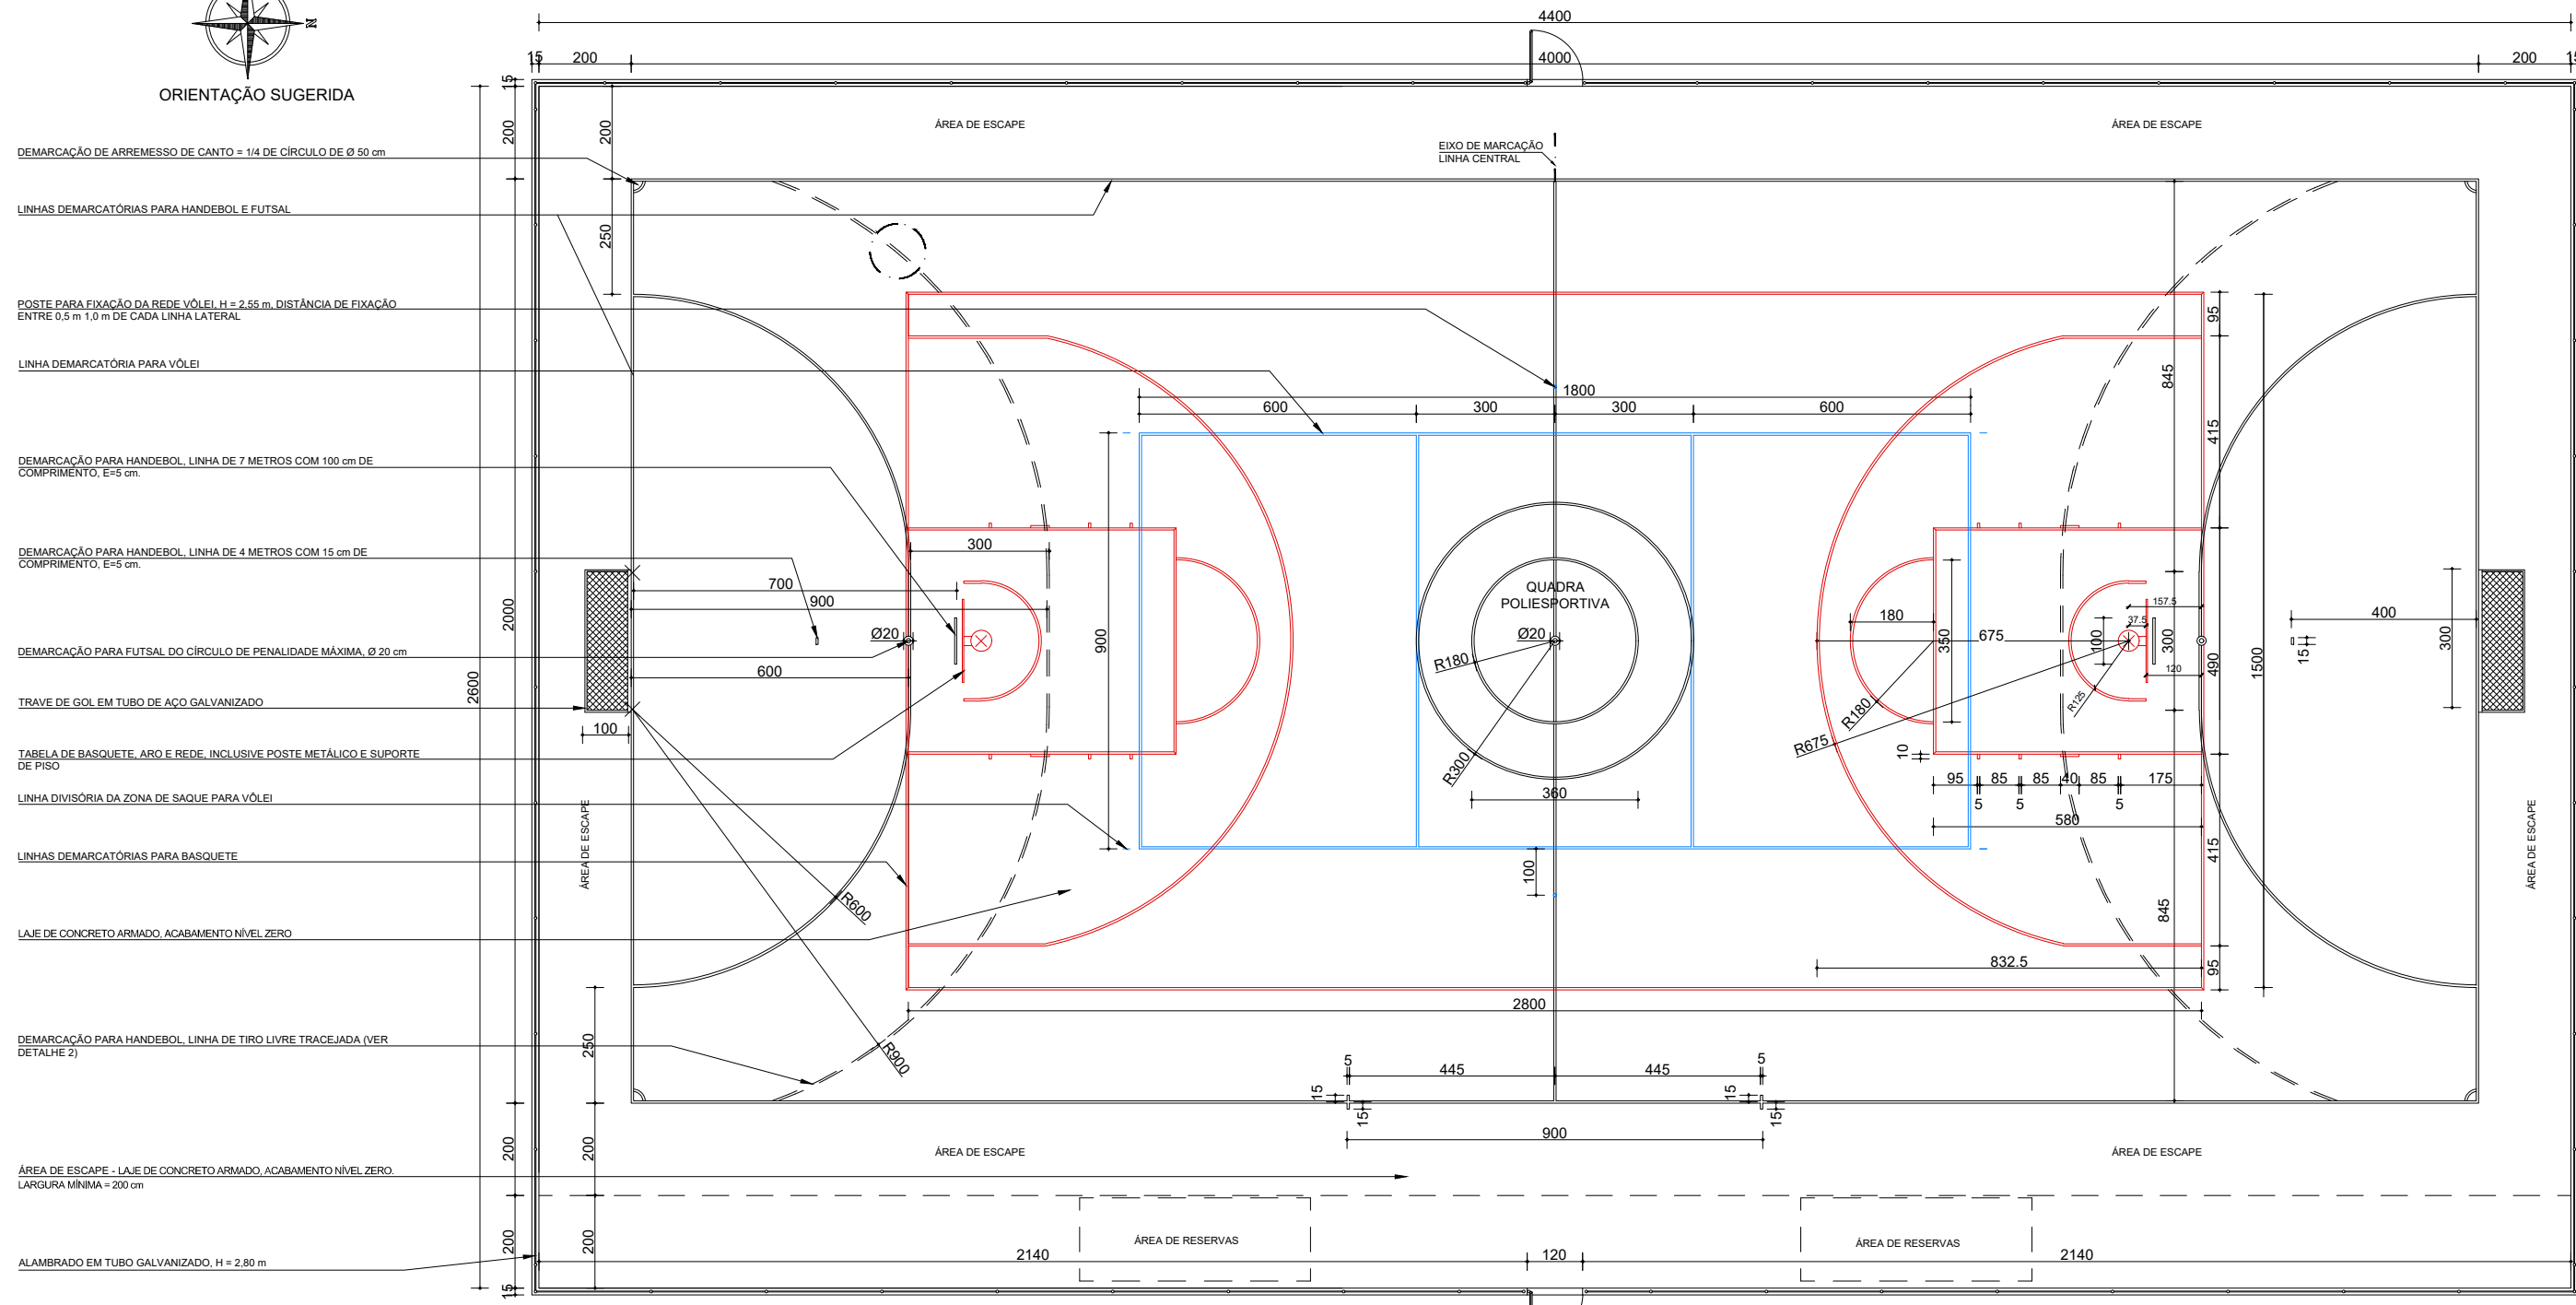

PLANTA BAIXA COM DEMARCAÇÃO DE PISO

ESCALA.....1/150

ÁREA DE LAJE - 1.144,00 m²

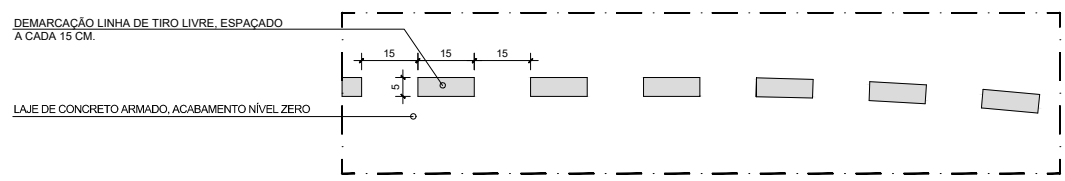

DET. LINHA DE TIRO LIVRE - HANDEBOL  
escala 1/20

NOTAS

- DEMARCAÇÃO DE PINTURA:**  
RECOMENDA-SE CONSULTAR AS NORMAS E REGULAMENTOS DA CONFEREDAÇÃO BRASILEIRA APLICÁVEIS E VIGENTES A CADA MODALIDADE ESPORTIVA.
- ACESSIBILIDADE:**  
ATENDER AS EXIGÊNCIAS DA NORMA DE ACESSIBILIDADE NBR 9050.

LEGENDA		
×	CENTRO CÍRCULO	
—	COR A DENIFIR - DEMARCAÇÃO PARA HANDEBOL E FUTSAL	
—	COR A DENIFIR - DEMARCAÇÃO PARA BASQUETE	
—	COR A DENIFIR - DEMARCAÇÃO PARA VÔLEI	
1	20/11/09	REVISÃO DE DEMARCAÇÃO DE PINTURA DO PISO
0	09/10/08	EMIÇÃO INICIAL
REV.	DATA	DESCRIÇÃO DO TRABALHO E/OU REVISÃO

SECRETARIA DE ESTADO DE INFRAESTRUTURA E MOBILIDADE - SEINFRA/MG

CONTEÚDO	IDENTIFICAÇÃO	PROJETO PADRÃO QUADRA OFICIAL POLIESPORTIVA COM ALAMBRADO	PROJ.	00000
		PROJETO ARQUITETÔNICO PLANTA BAIXA COM DEMARCAÇÃO DE PISO E DETALHE	DATA	NOVEMBRO/2019
			ÁREA	ARQUITETURA
			FOLHA	01/02