




ORIENTAÇÃO SUGERIDA


- DEMARCAÇÃO DE ARREMESSO DE CANTO = 1/4 DE CÍRCULO DE Ø 50 cm
- LINHAS DEMARCATÓRIAS PARA HANDEBOL E FUTSAL
- POSTE PARA FIXAÇÃO DA REDE VÔLEI, H = 2,55 m, DISTÂNCIA DE FIXAÇÃO ENTRE 0,5 m 1,0 m DE CADA LINHA LATERAL
- LINHA DEMARCATÓRIA PARA VÔLEI
- DEMARCAÇÃO PARA HANDEBOL, LINHA DE 7 METROS COM 100 cm DE COMPRIMENTO, E=5 cm.
- DEMARCAÇÃO PARA HANDEBOL, LINHA DE 4 METROS COM 15 cm DE COMPRIMENTO, E=5 cm.
- DEMARCAÇÃO PARA FUTSAL DO CÍRCULO DE PENALIDADE MÁXIMA, Ø 20 cm
- TRAVE DE GOL EM TUBO DE AÇO GALVANIZADO
- TABELA DE BASQUETE, ARO E REDE, INCLUSIVE POSTE METÁLICO E SUPORTE DE PISO
- LINHA DIVISÓRIA DA ZONA DE SAQUE PARA VÔLEI
- LINHAS DEMARCATÓRIAS PARA BASQUETE
- LAJE DE CONCRETO ARMADO, ACABAMENTO NÍVEL ZERO
- DEMARCAÇÃO PARA HANDEBOL, LINHA DE TIRO LIVRE TRACEJADA (VER DETALHE 2)
- ÁREA DE ESCAPE - LAJE DE CONCRETO ARMADO, ACABAMENTO NÍVEL ZERO, LARGURA MÍNIMA = 200 cm

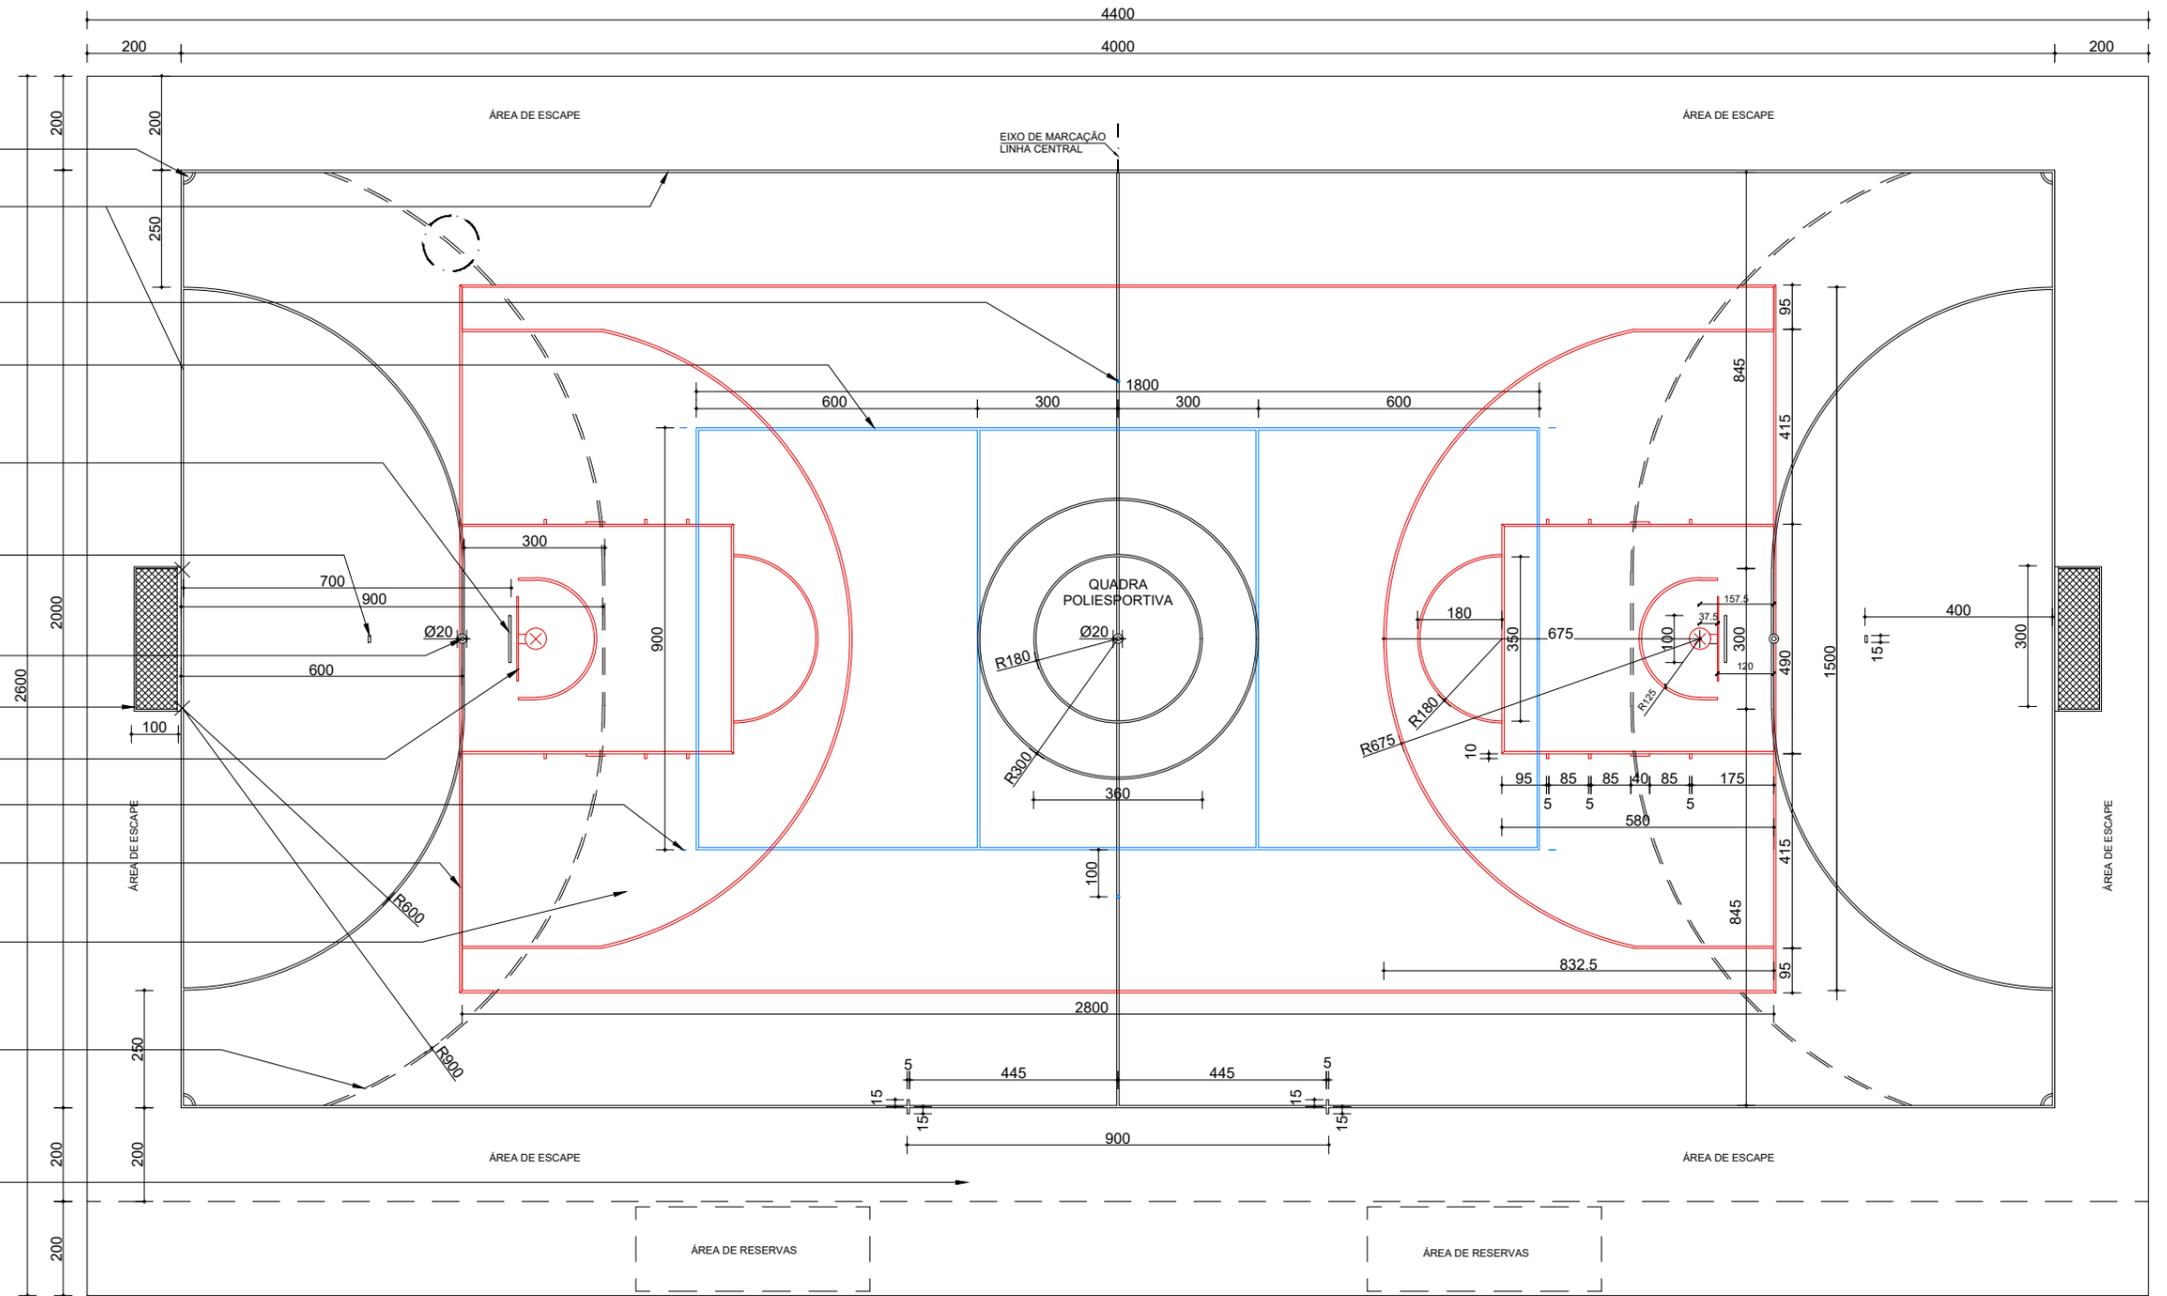


PLANTA BAIXA COM DEMARCAÇÃO DE PISO

ESCALA.....1/150

ÁREA DE LAJE - 1.144,00 m²

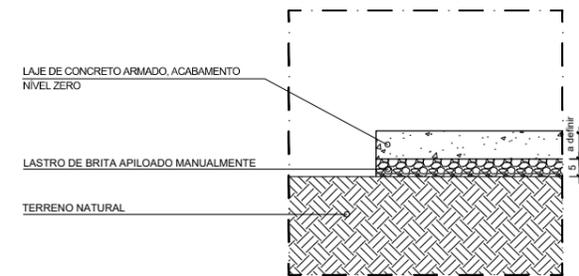

DET. 01 | CORTE ESQUEMÁTICO DO PISO
escala 1/20

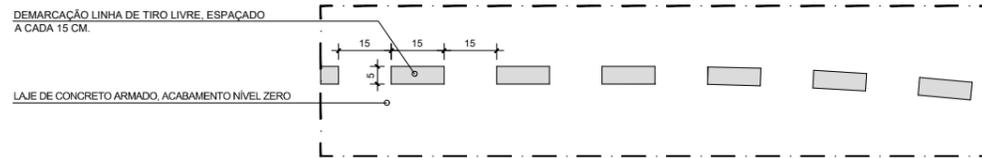

DET. 02 | LINHA DE TIRO LIVRE - HANDEBOL
escala 1/20

NOTAS

1. **DEMARCAÇÃO DE PINTURA:**
RECOMENDA-SE CONSULTAR AS NORMAS E REGULAMENTOS DA CONFEDERAÇÃO BRASILEIRA APLICÁVEIS E VIGENTES A CADA MODALIDADE ESPORTIVA.
2. **ACESSIBILIDADE:**
ATENDER AS EXIGÊNCIAS DA NORMA DE ACESSIBILIDADE - NBR 9050.

LEGENDA		
×	CENTRO CÍRCULO	
—	COR A DENIFIR - DEMARCAÇÃO PARA HANDEBOL E FUTSAL	
—	COR A DENIFIR - DEMARCAÇÃO PARA BASQUETE	
—	COR A DENIFIR - DEMARCAÇÃO PARA VÔLEI	
1	20/11/09	REVISÃO DE DEMARCAÇÃO DE PINTURA DO PISO
0	09/10/08	EMIÇÃO INICIAL
REV.	DATA	DESCRIÇÃO DO TRABALHO E/OU REVISÃO

SECRETARIA DE ESTADO DE INFRAESTRUTURA E MOBILIDADE - SEINFRA/MG

CONTÉUDO	IDENTIFICAÇÃO	PROJETO PADRÃO	PROJ.	00000
		QUADRA OFICIAL	DATA	NOVEMBRO/2019
		POLIESPORTIVA SEM ALAMBRADO		
		PROJETO ARQUITETÔNICO		ARQUITETURA
		PLANTA BAIXA COM DEMARCAÇÃO DE PISO E		
		DETALHES		01/01