



**PLANTA VESTIÁRIO**

ESCALA.....1/60

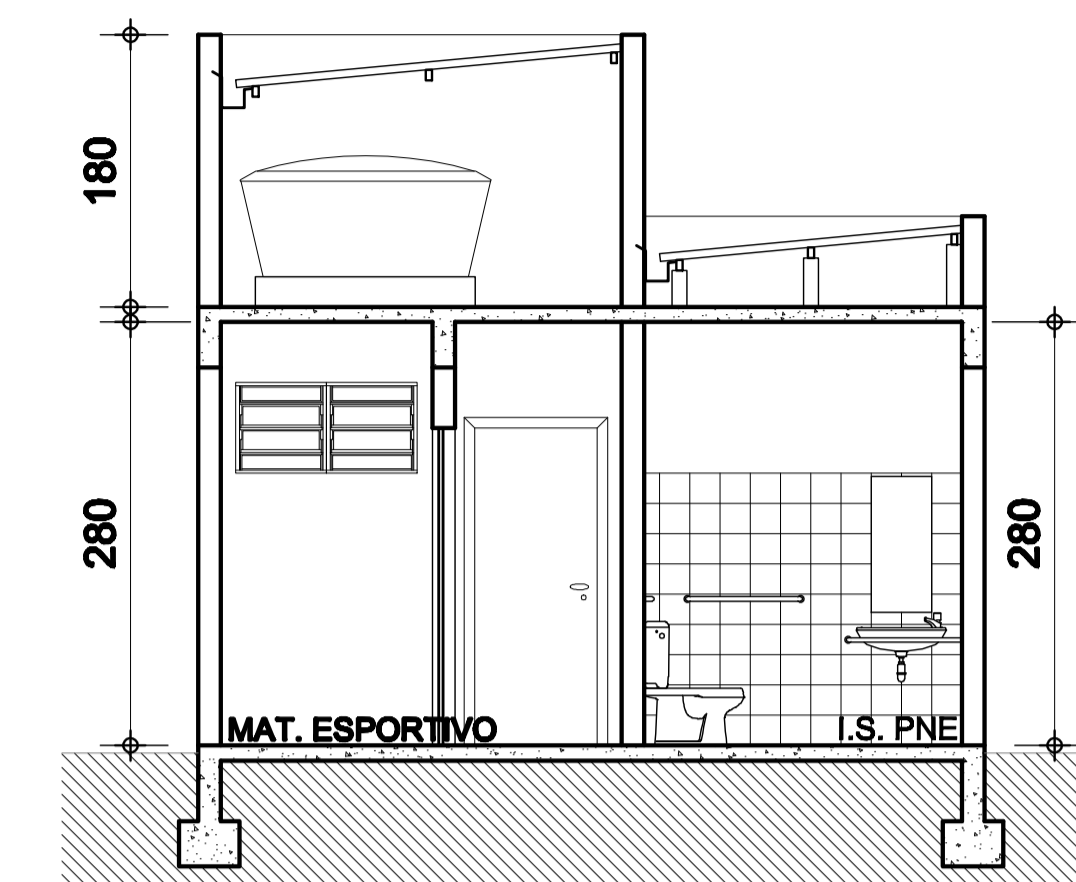


**CORTE AA - VESTIÁRIO**

ESCALA.....1/100

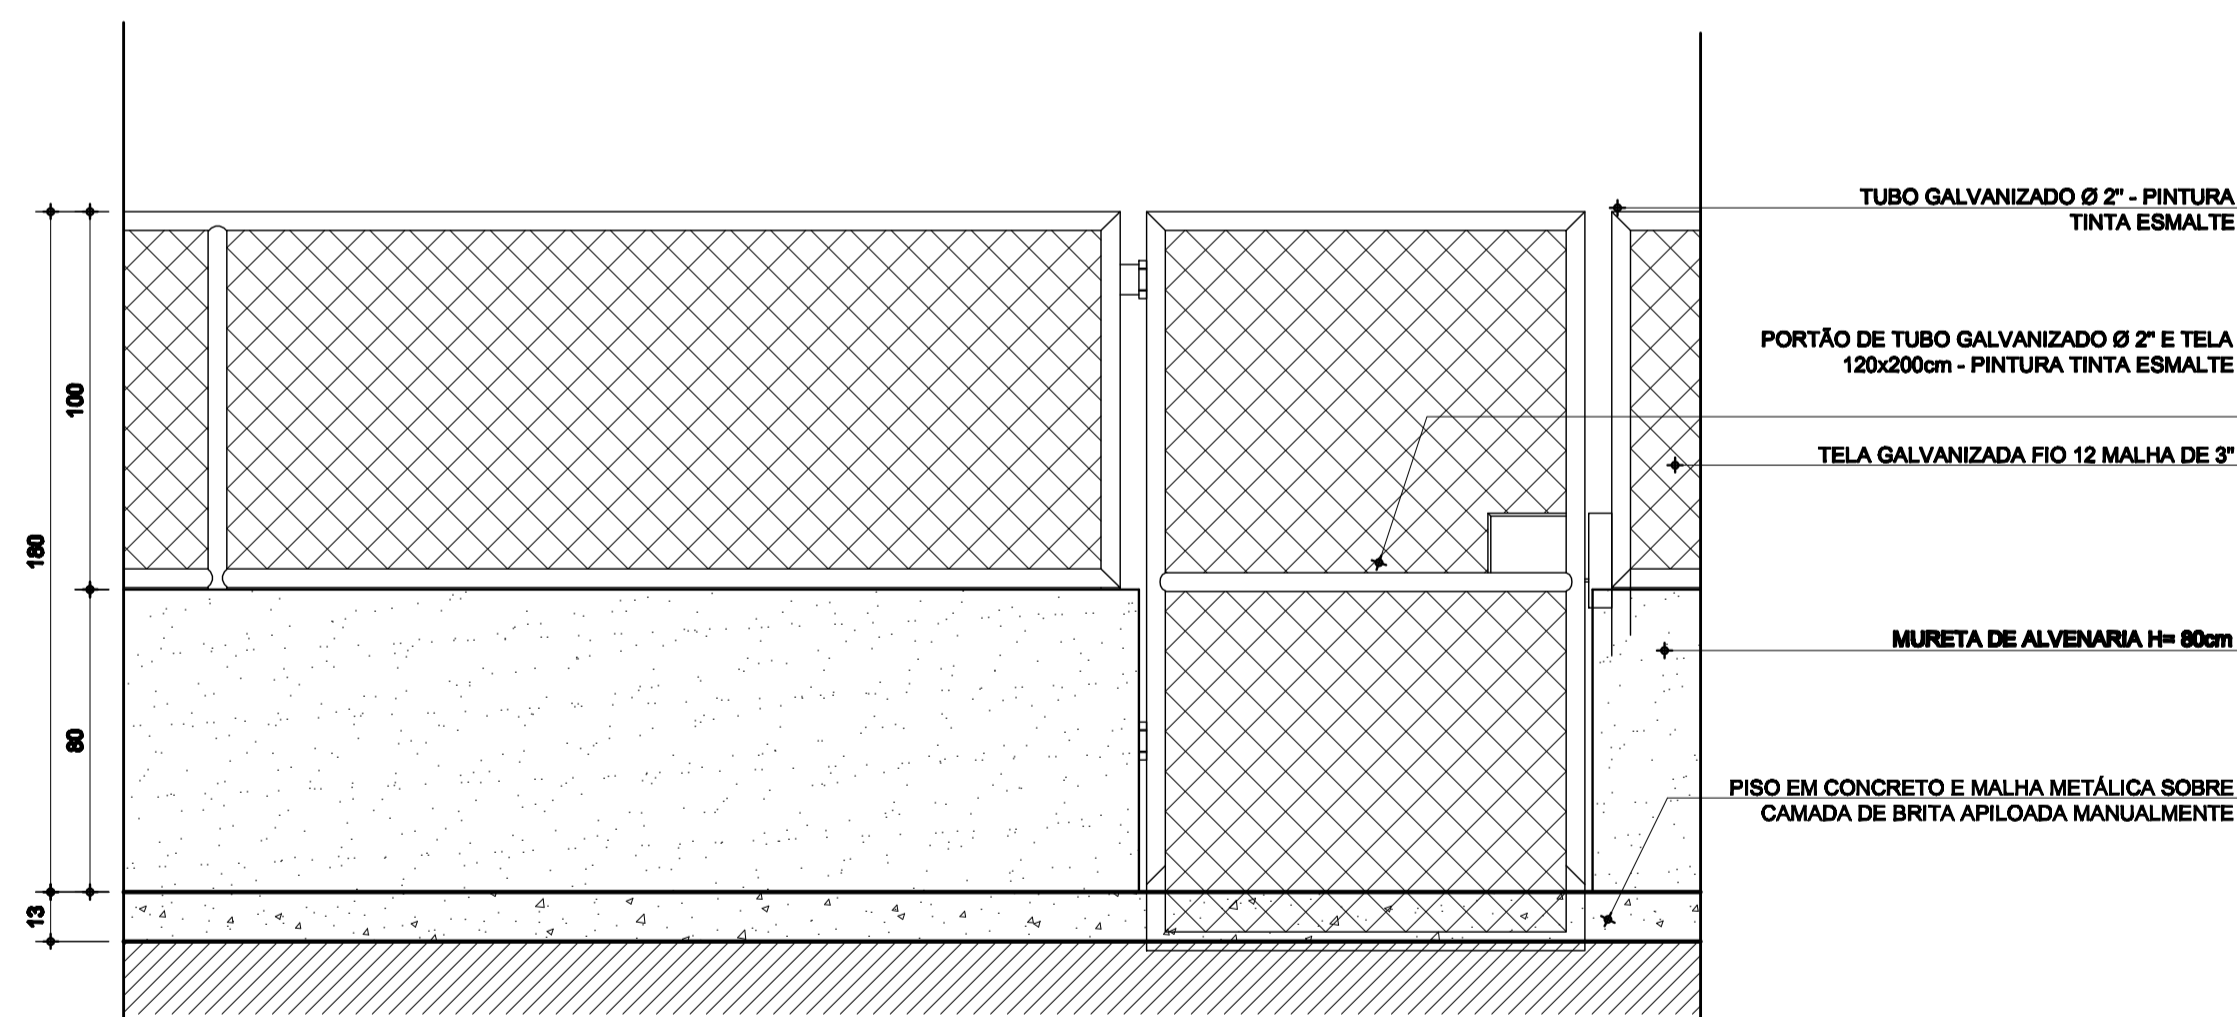

**VISTA ALAMBRADO LATERAL**

ESCALA.....1/20

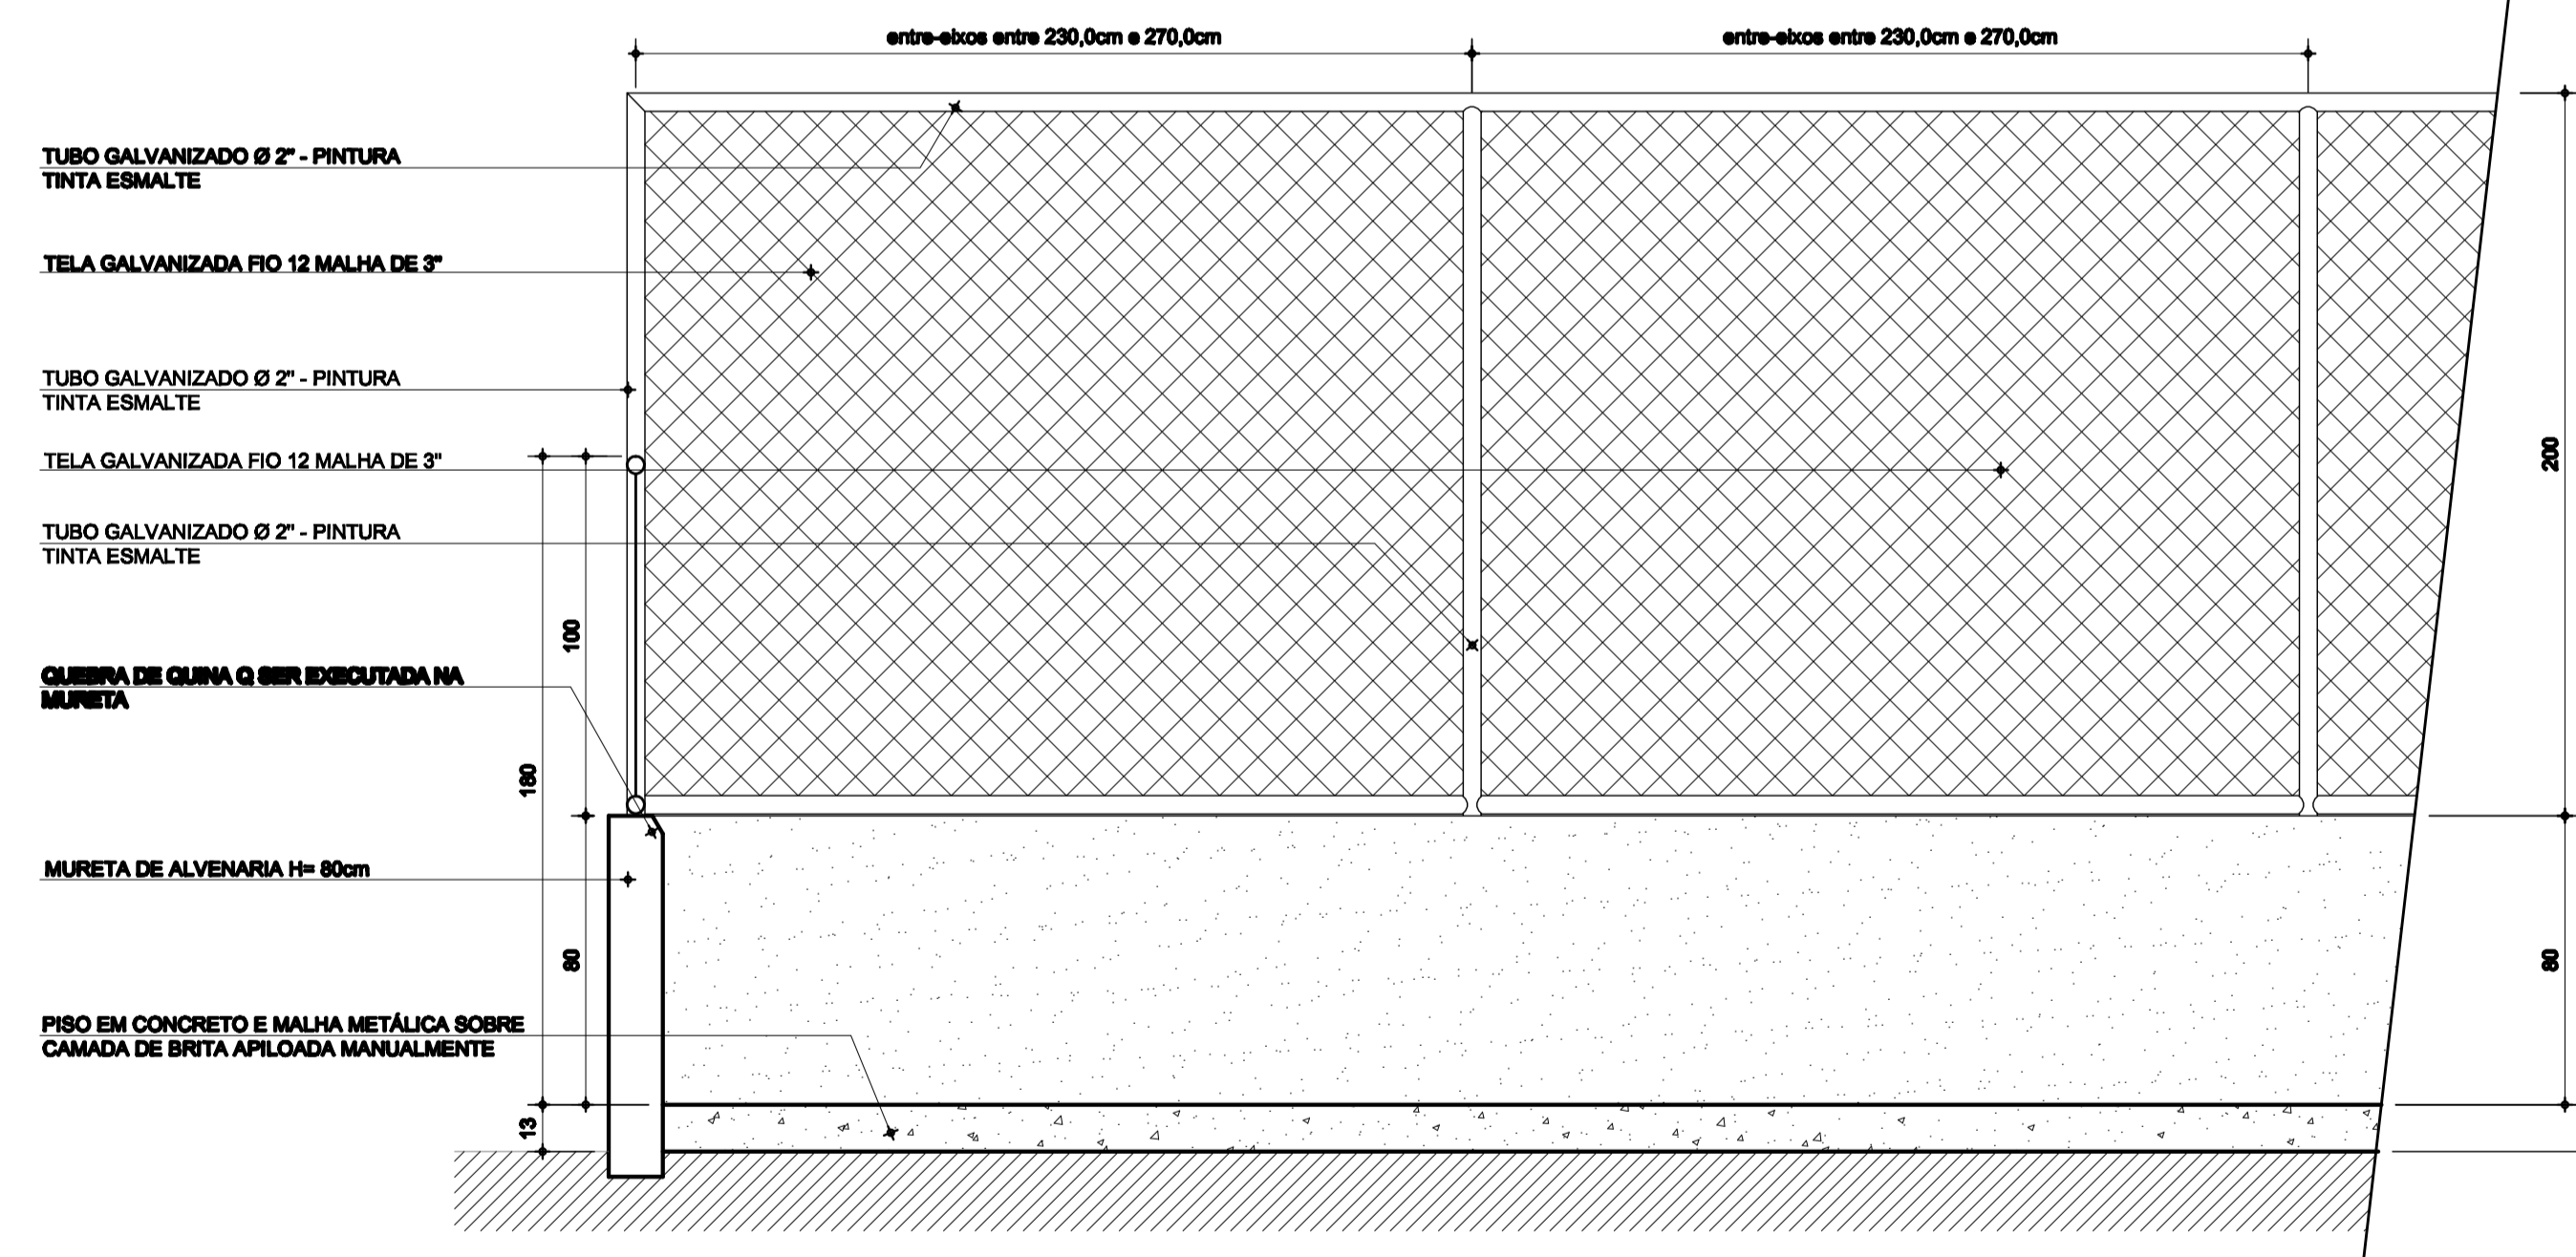

**VISTA ALAMBRADO FUNDOS**

ESCALA.....1/20

REV.	DATA	DESCRIÇÃO DO TRABALHO E/OU REVISÃO
0	30/12/14	EMISSÃO INICIAL

SECRETARIA DE TRANSPORTES E OBRAS PÚBLICAS DO ESTADO DE MINAS GERAIS

NOTAS:	IDENTIFICAÇÃO	PROJETO PADRÃO CAMPOS DE FUTEBOL PARA PROGRAMA "CAMPOS DE LUZ"	PROJ.	00000
	CONTEÚDO	PROJETO ARQUITETÔNICO PLANTA CAMPO DE FUTEBOL COM ALAMBRADO E VESTIÁRIO, CORTE ESQUEMÁTICO DO PISO	DATA	DEZEMBRO 2014
			ARQUITETURA	02/02

- NOTAS:
1. PREVER EXECUÇÃO DE DRENOS TIPO ESPINHA DE PEDE SOB O PISO EM GRAMA EMERALDA;
  2. DEVERÁ SER EXECUTADO SOB O PISO EM GRAMA EMERALDA UMA CAMADA MÍNIMA DE 15,0cm DE TOPSOIL, MISTURA DE TERRA VEGETAL E AREIA PARA MELHORAR AS CONDIÇÕES FÍSICAS (PERMEABILIDADE) E QUÍMICAS (FERTILIDADE) DO SOLO.
  3. O VESTIÁRIO PODERÁ SER ALOCADO EM QUALQUER UMA DAS LATERAIS DO CAMPO.