


LEGENDA DE ACABAMENTOS

PAREDE — A B — TETO
 RODAPÉ — C D — PISO


ESPECIFICAÇÕES DE ACABAMENTOS

- PAREDES
 - A1 - ALVENARIA DE TIPO O CERÂMICO COM REBOCO PINTADO COM TINTA LATEX PVA NA COR DE LO.
 - SVINIL OU EQUIVALENTE.
 - A2 - AZULEJO 15x15cm EXTRA, ACETINADO, LINHA BÁSICA COR WHITE BASIC MATTE, CERÂMICA OU EQUIVALENTE.
 - REJUNTE QUARTZOLITE EPOXI NA COR BRANCO OU TINTA LATEX PVA NA COR DE LO SVINIL OU EQUIVALENTE.
- TETOS
 - B1 - ALGEBRÃO COM TINTA LATEX PVA NA COR BRANCO NEVE SVINIL OU EQUIVALENTE.
- RODAPÉ
 - C1 - CERÂMICA 15x15cm, 14x12cm.
- PISOS
 - D1 - CERÂMICO PÉIS 30x30cm ASSERTEADA COM ARGAMASSA PRÉ-FABRICADA.
 - BANCADAS
 - B2 - BANCADAS EM ARGOSA CINZA, ACABAMENTO BRANCO MATTE, 1,50cm (CONFERIR DETALHAMENTO BANCADAS).
- DIVERSOS
 - S0 - SOLTEIRAS EM MADEIRA BRANCO NACIONAL.
 - PVA - ARGAMASSA EM ARGOSA CINZA, ACABAMENTO BRANCO MATTE, 1,50cm (CONFERIR DETALHAMENTO BANCADAS).
 - EMBUTIDORISMO ALVENARIA, 1x200mm (ÁREAS MOLHADAS).
 - RE - PLETTERES EM MADEIRA BRANCO NACIONAL, COM PINTURA BRANCA MATTE.
 - B3 - BANCOS EM CONCRETO APARENTE 1x40cm, 1x80cm (CONFERIR DETALHAMENTO DOS BANCOS).
 - FACHADAS
 - A3 - TINTA ACRÍLICA PREMIUM FOSCO NA COR AREIA SVINIL OU EQUIVALENTE. (CONFERIR PROJETO).
 - A4 - TINTA ACRÍLICA PREMIUM FOSCO NA COR CONCRETO SVINIL OU EQUIVALENTE. (CONFERIR PROJETO).
 - COBERTURA
 - ENGRAMPAMENTO PARA TELHA CERÂMICA EM MADEIRA PARAUÁ.
 - ENGRAMPAMENTO PARA TELHADO DE FIBROCIMENTO ONDULADA.
 - COBERTURA EM TELHA CERÂMICA COLONIAL, PLANK.
 - COBERTURA E TELHA FIBROCIMENTO ONDULADA 6mm:
 - CALHA EM CHAPA GALVANIZADA 92x G35.


CORTE AA
 Escala 1/50

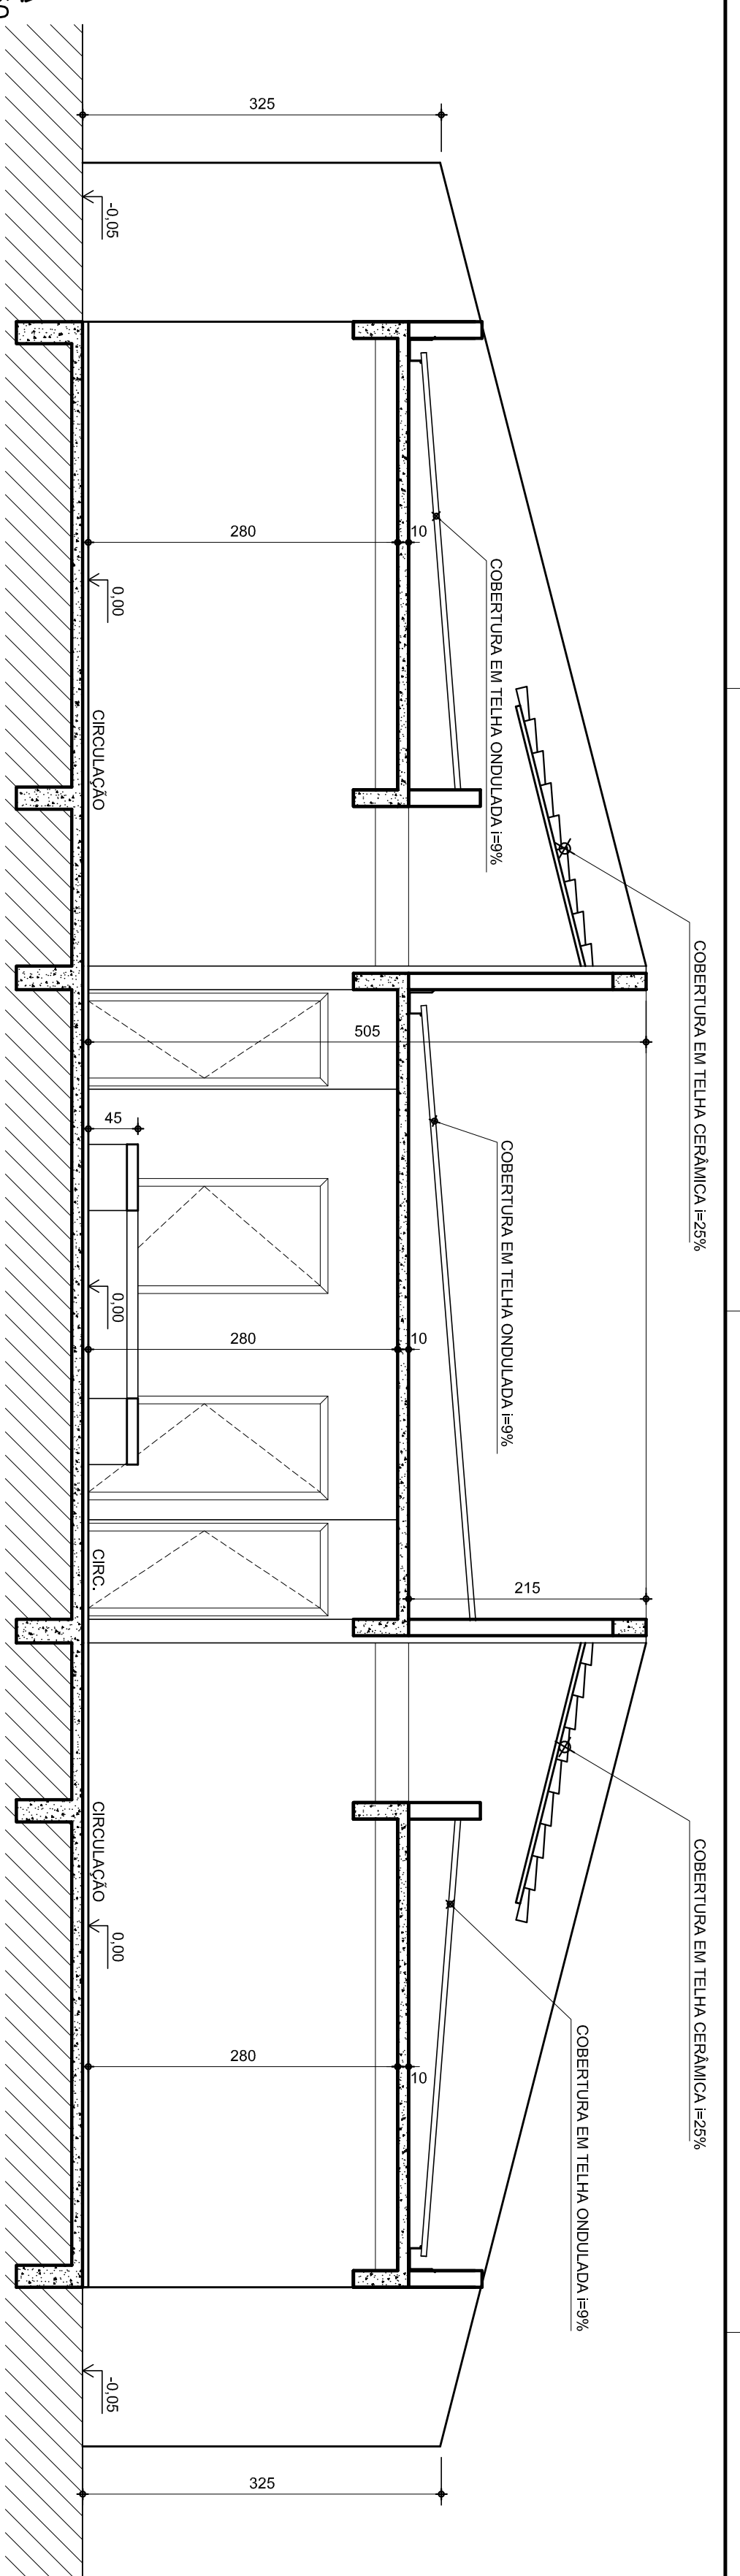


CORTE BB
 Escala 1/50

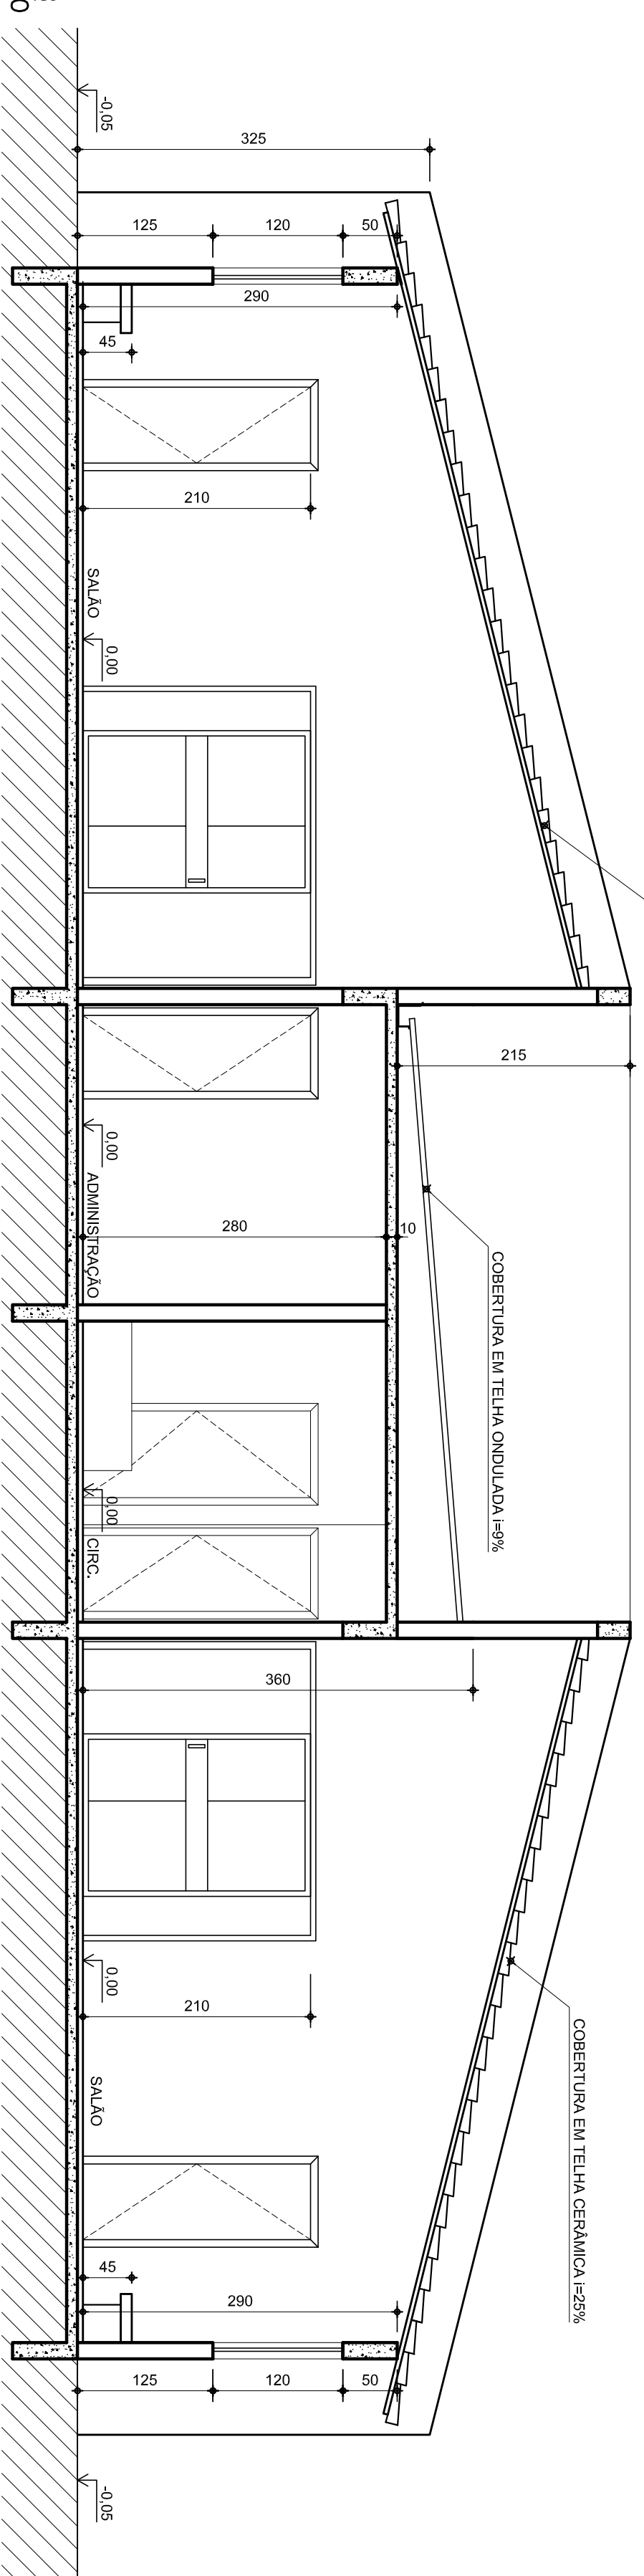


CORTE CC
 Escala 1/50

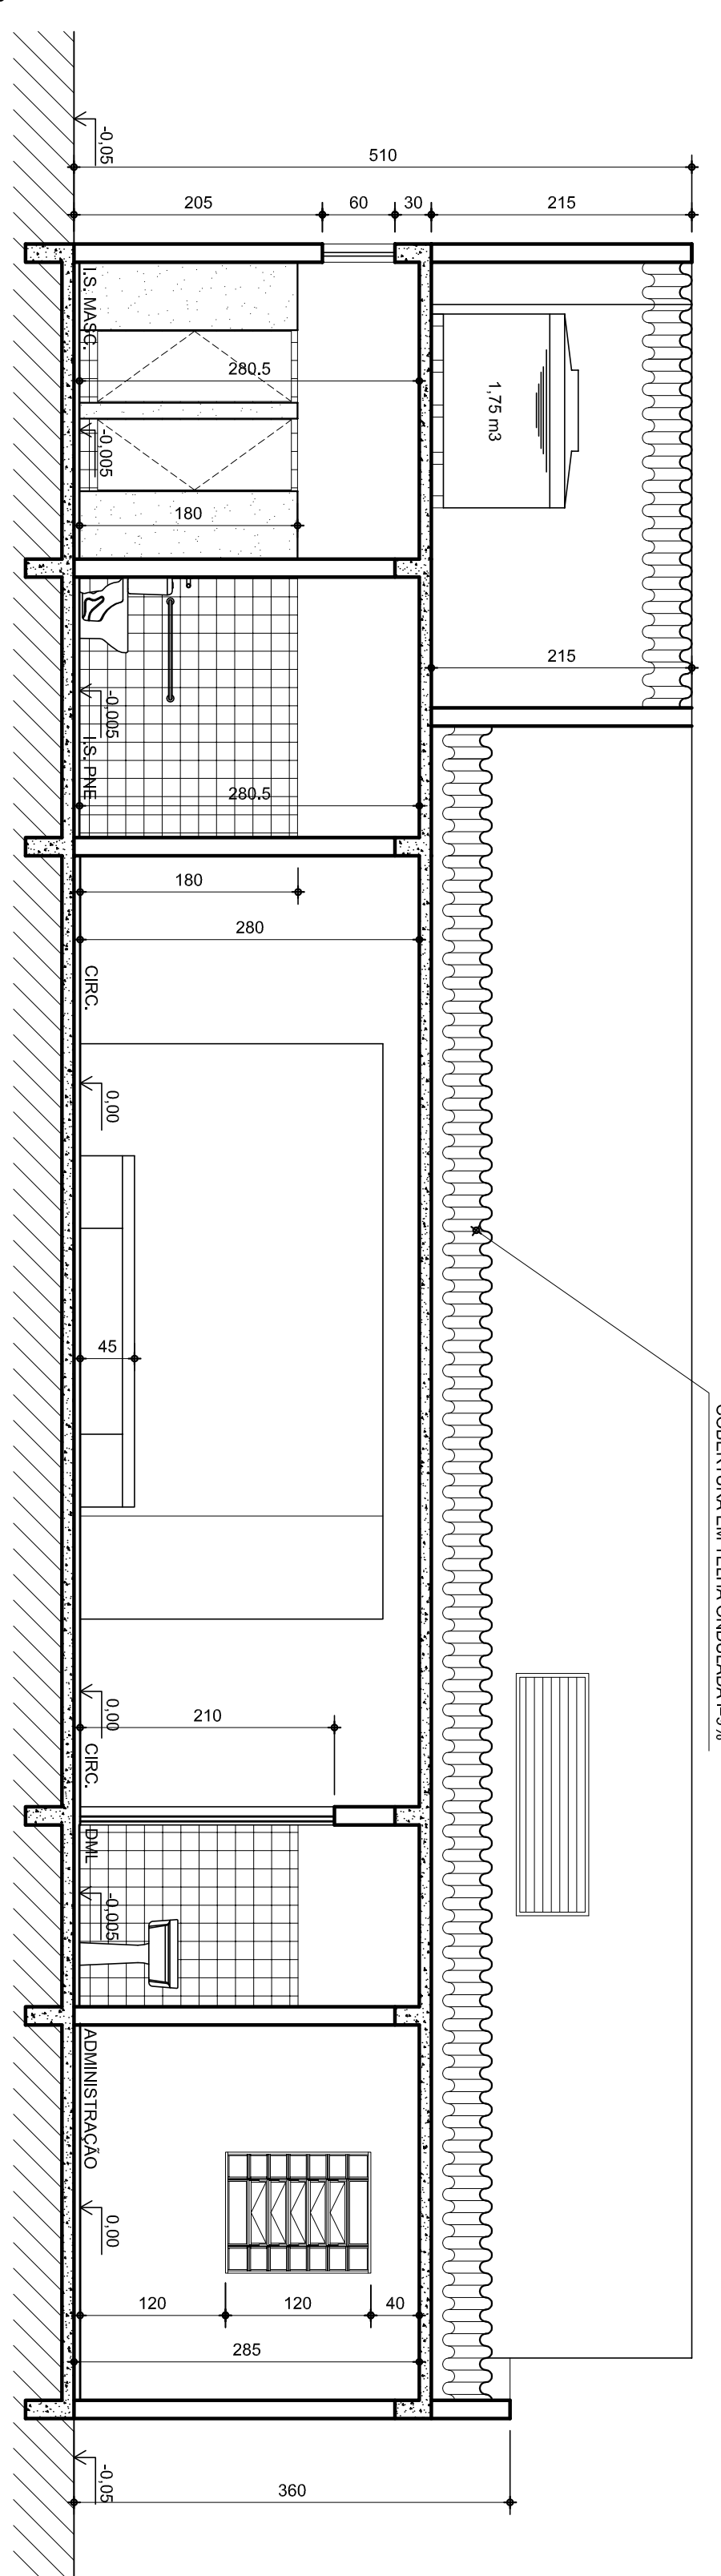

CORTE DD
 Escala 1/50

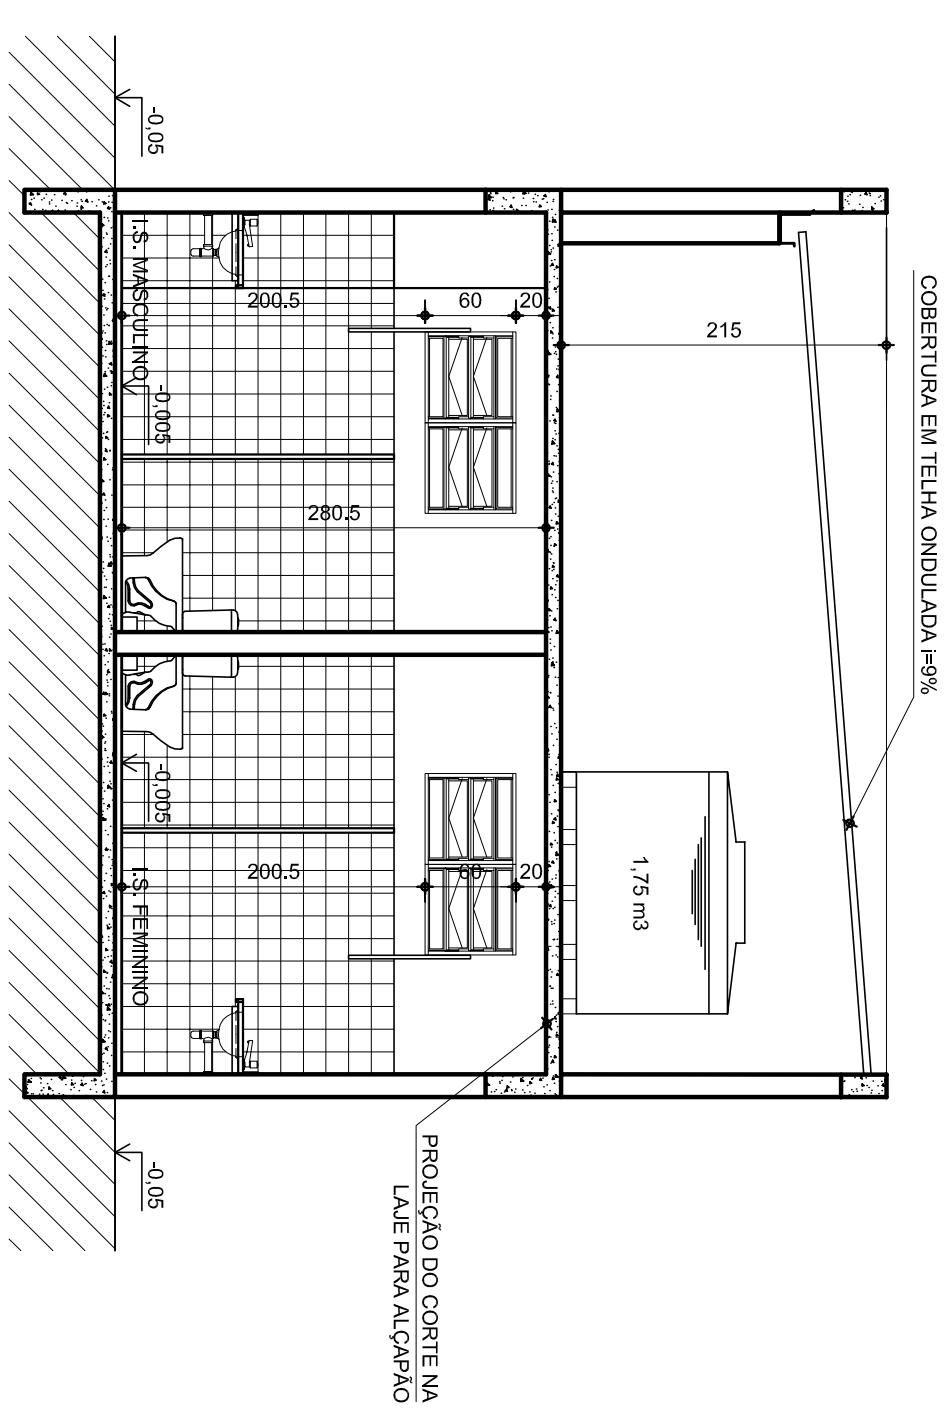

PLANTA DE COBERTURA
 Escala 1/100

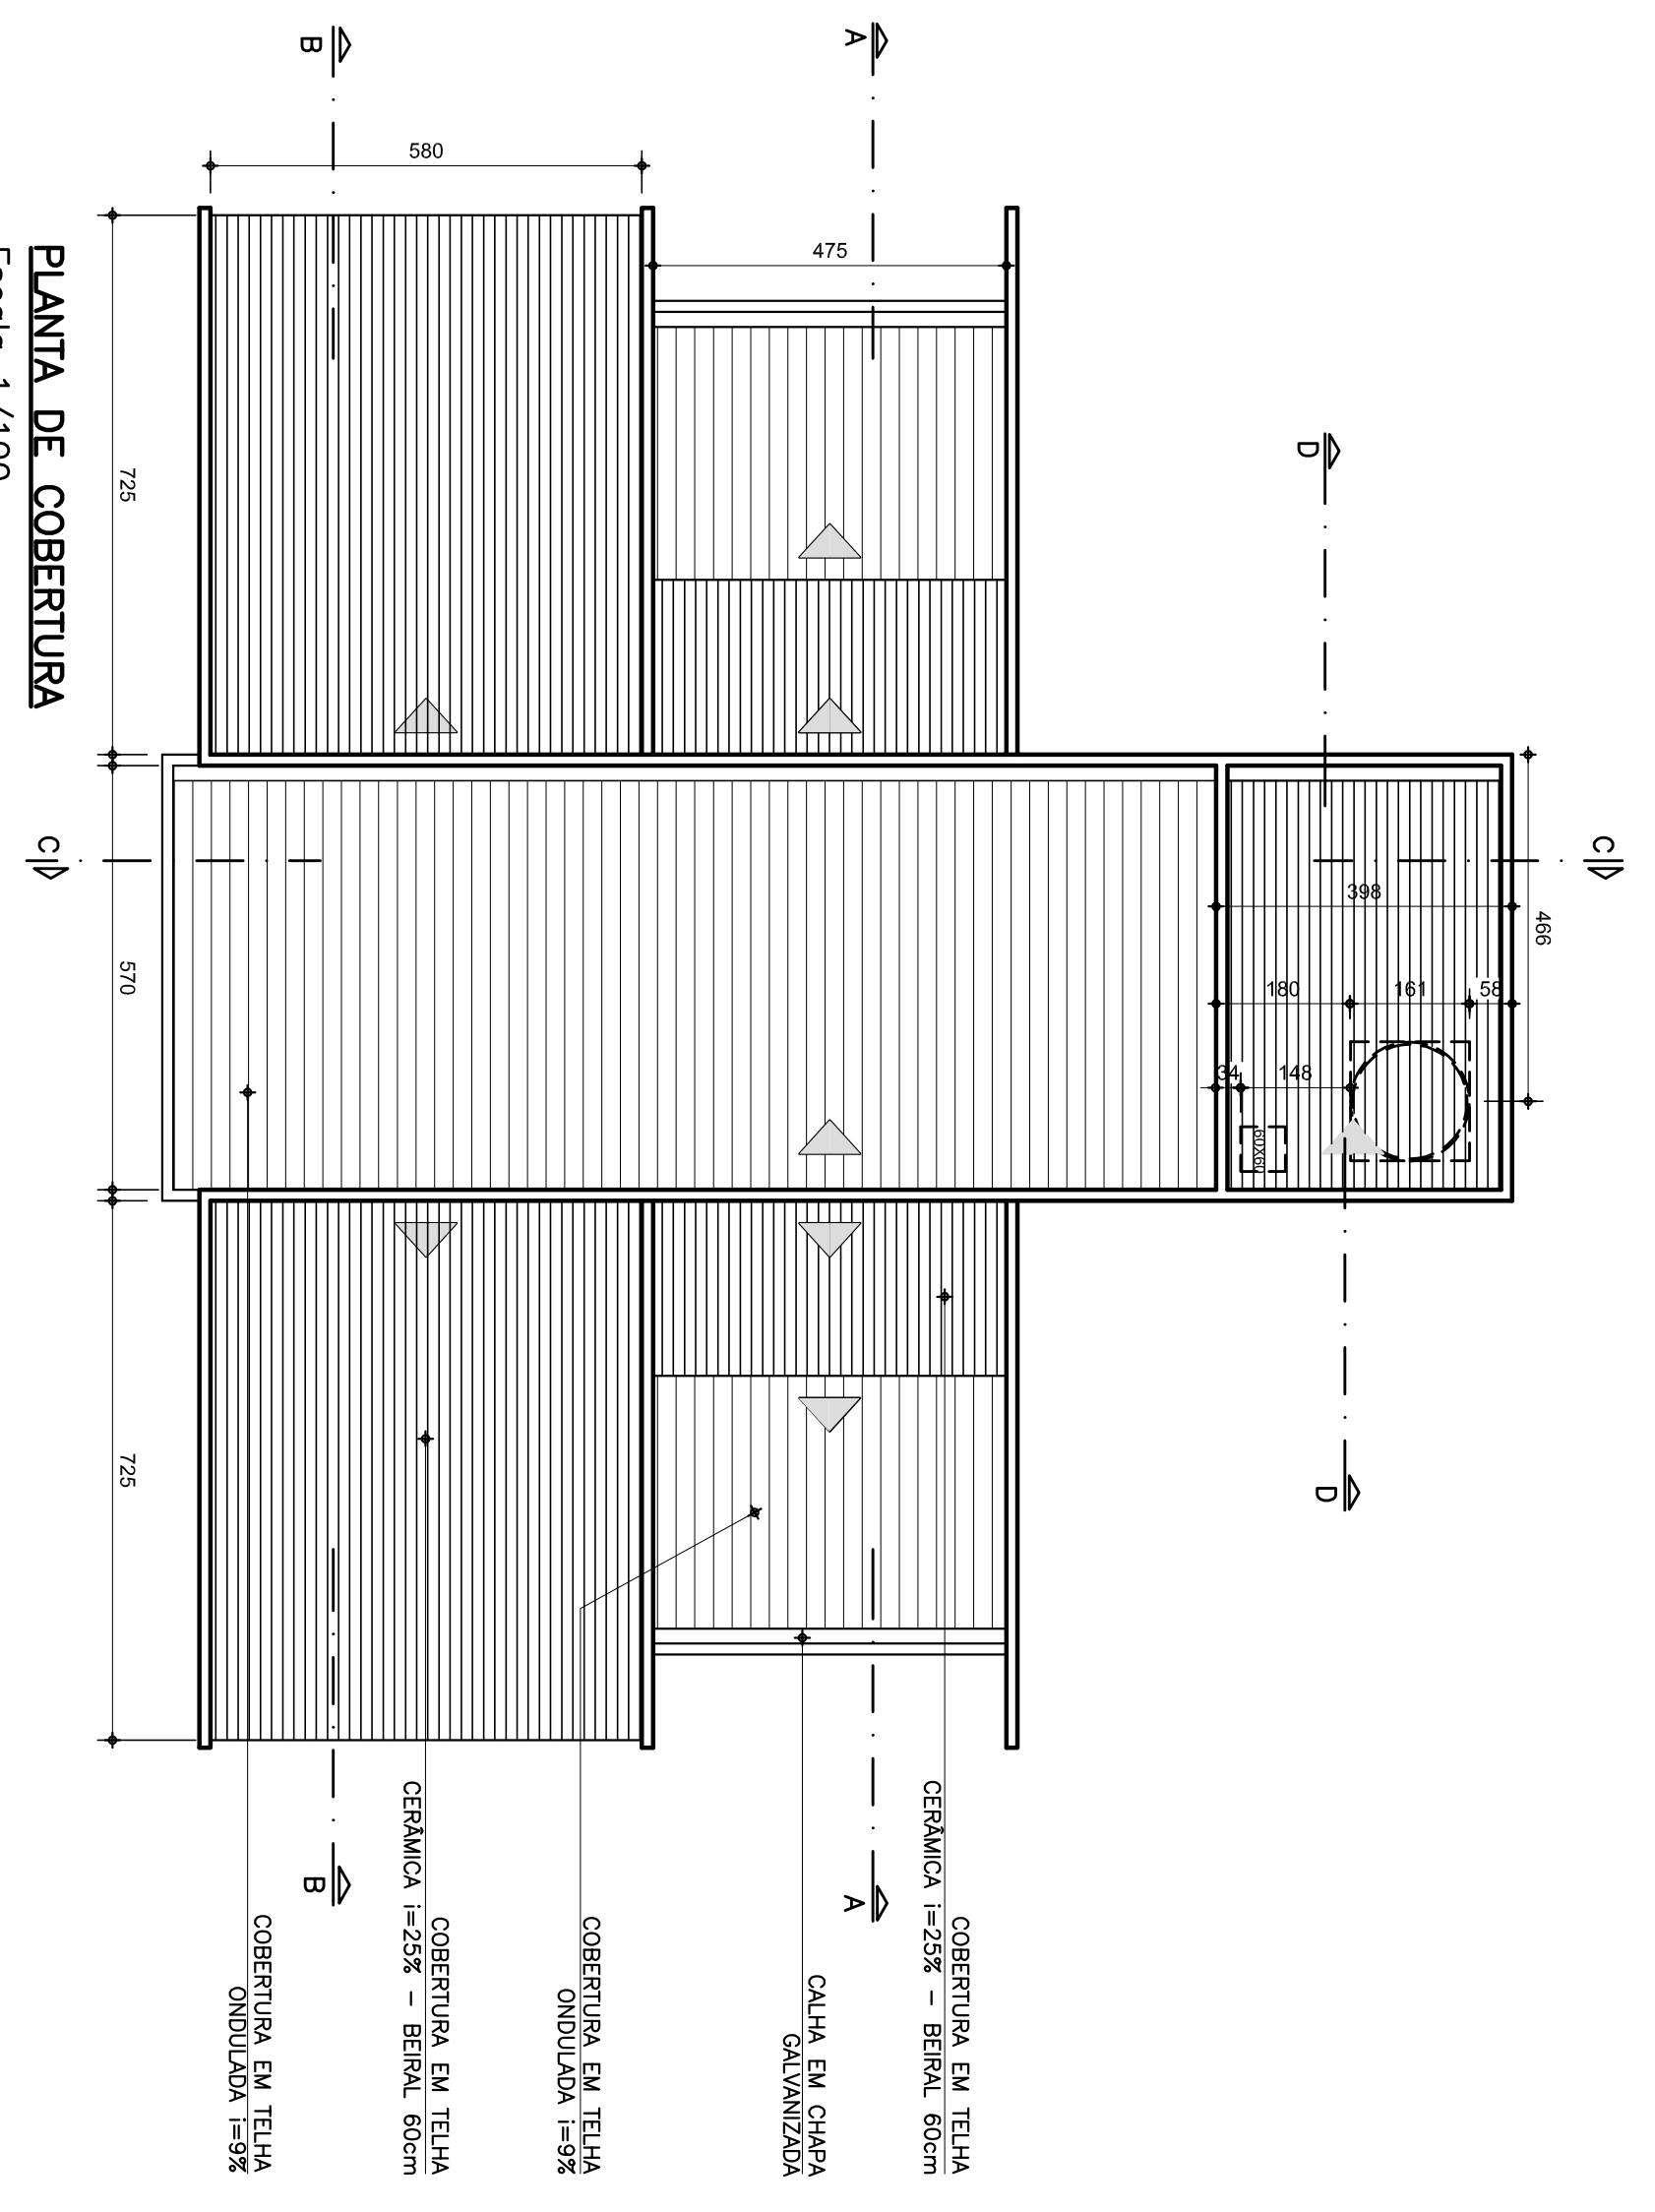

SECRETARIA DE TRANSPORTES E OBRAS PÚBLICAS DO ESTADO DE MINAS GERAIS

CONTÉUDO	IDENTIFICAÇÃO	FOLHA	CÓDIGO	DATA	PROJ.
PROJETOS PADRÃO CAPELA / VELÓRIO MÓDULO 02				DEZ/2007	
CORTES AA, BB, CC E DD E PLANTA DE COBERTURA				ARQUITETURA	
				02/03	

REV.	DATA	EMISSÃO INICIAL	DESCRIÇÃO DO TRABALHO E/OU REVISÃO
R00	05/12/2007		