


LEGENDA DE ACABAMENTOS


PAREDE — A | B — TETO
 RODAPÉ — C | D — PISO

ESPECIFICAÇÕES DE ACABAMENTOS


- PAREDES
 - A1 - ALVENARIA DE TUDO O CERÂMICO COM REVERCO PINTADO COM TINTA LATEX PVA NA COR GELIO.
 - A2 - AZULEJO 15x15cm EXTRA, ACETINADO, LINHA BÁSICOS COR WHITE BASIC MATTE, CERAMICA OU EQUIVALENTE. REJUNTANTE QUARTZOITE ESCURAS COM BRANCO OU BRANCO COM BRANCO. TINTA LATEX PVA NA COR GELIO SUVINIL OU EQUIVALENTE.
- TETOS
 - B1 - ALVENARIA DE TUDO COM TINTA LATEX PVA NA COR BRANCO NEVE SUVINIL OU EQUIVALENTE.
 - RODAPÉ
 - C1 - CERÂMICA PÉ 4 3x10x20cm, H=7cm.
- PISOS
 - D1 - CERÂMICO PÉ 4 30x30cm ASSENTADA COM ARGAMASSA PRÉ-FABRICADA.
- BANCADAS
 - B2 - BANCADAS EM ARGOSIA CINZA ACABAMENTO BRANCO. TINTA LATEX PVA NA COR GELIO SUVINIL OU EQUIVALENTE (CONFORME PROJETO).
- DIVERSOS
 - S0 - SOLTEIRAS EM MARMORE BRANCO NACIONAL.
 - PVA - ARGOSIAS EM ARGOSIA CINZA ACABAMENTO BRANCO. TINTA LATEX PVA NA COR GELIO SUVINIL OU EQUIVALENTE. EMBUTIDISSIM ALVENARIA, H=500mm (ÁREAS MOLDADAS); PE - FITEIROS EM MARMORE BRANCO NACIONAL, COM FITEIROS EM GRES.
 - B2 - BANCOS EM CONCRETO APARENTE H=80cm, L=80cm (CONFORME PROJETO);
- FACHADAS
 - A3 - TINTA ACRILICA PREMIUM FOSCO NA COR AREIA SUVINIL OU EQUIVALENTE (CONFORME PROJETO);
 - A4 - TINTA ACRILICA PREMIUM FOSCO NA COR CONCRETO SUVINIL OU EQUIVALENTE (CONFORME PROJETO);
- COBERTURA
 - ENGRANDIMENTO PARA TELHA CERÂMICA EM MADEIRA PARAUÍ;
 - ENGRANDIMENTO PARA TELHADO DE FIBROCIMENTO ONDULADA;
 - COBERTURA EM TELHA CERÂMICA COLONIAL PLANK;
 - COBERTURA E TELHA FIBROCIMENTO ONDULADA 6mm;
 - CALHA EM CHAPA GALVANIZADA 90x4 G55.

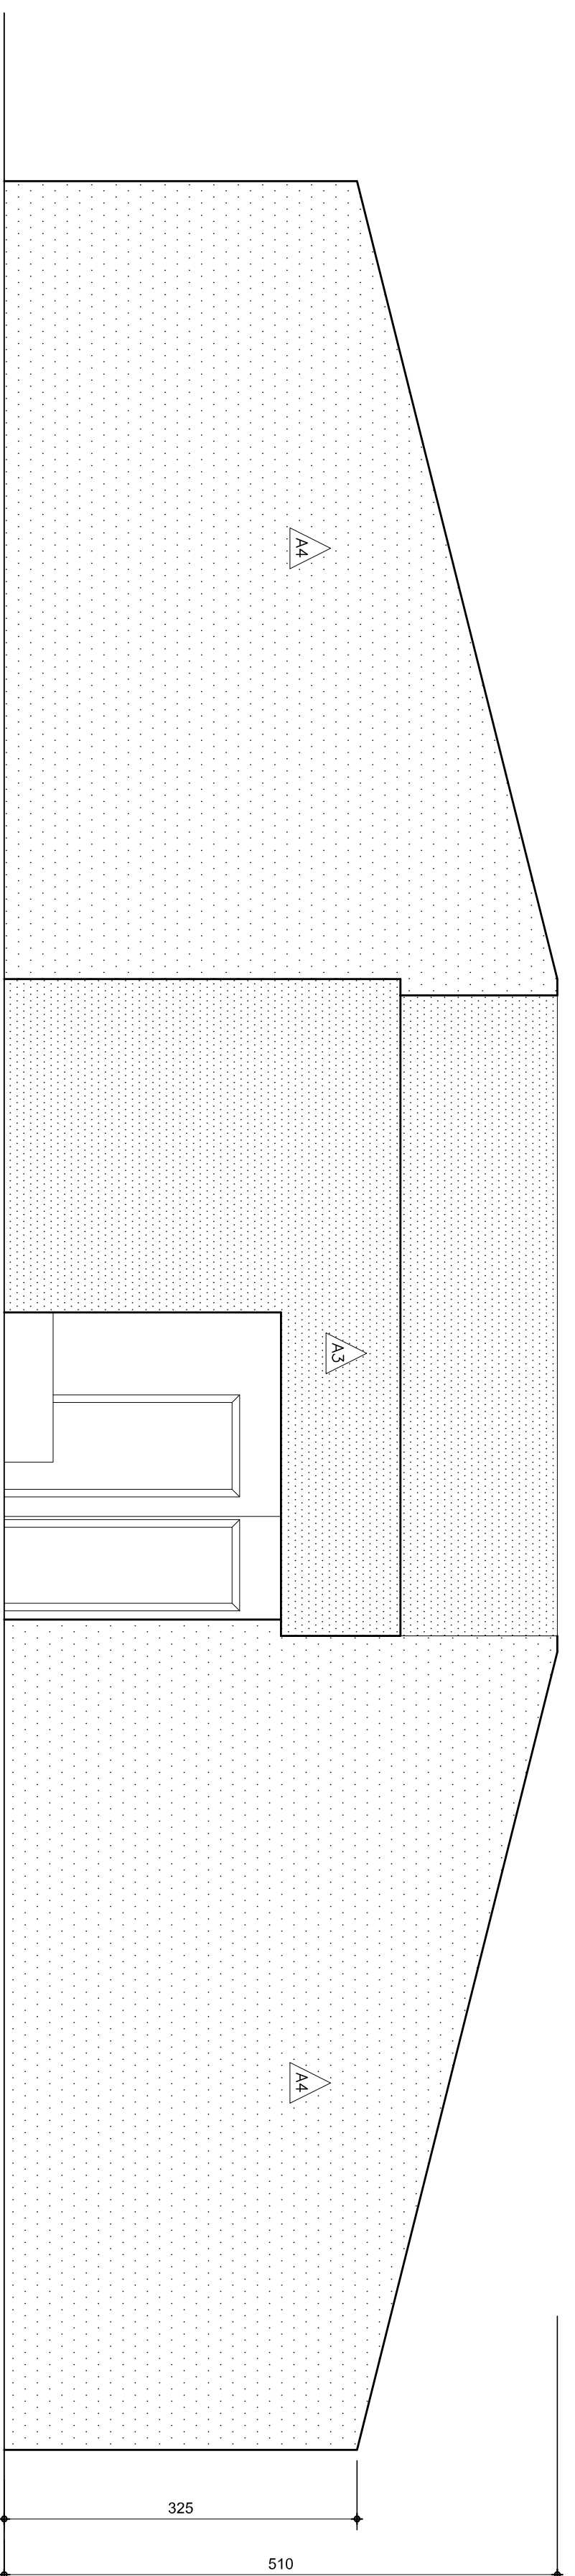


FACHADA FRONTAL
Escala 1/50

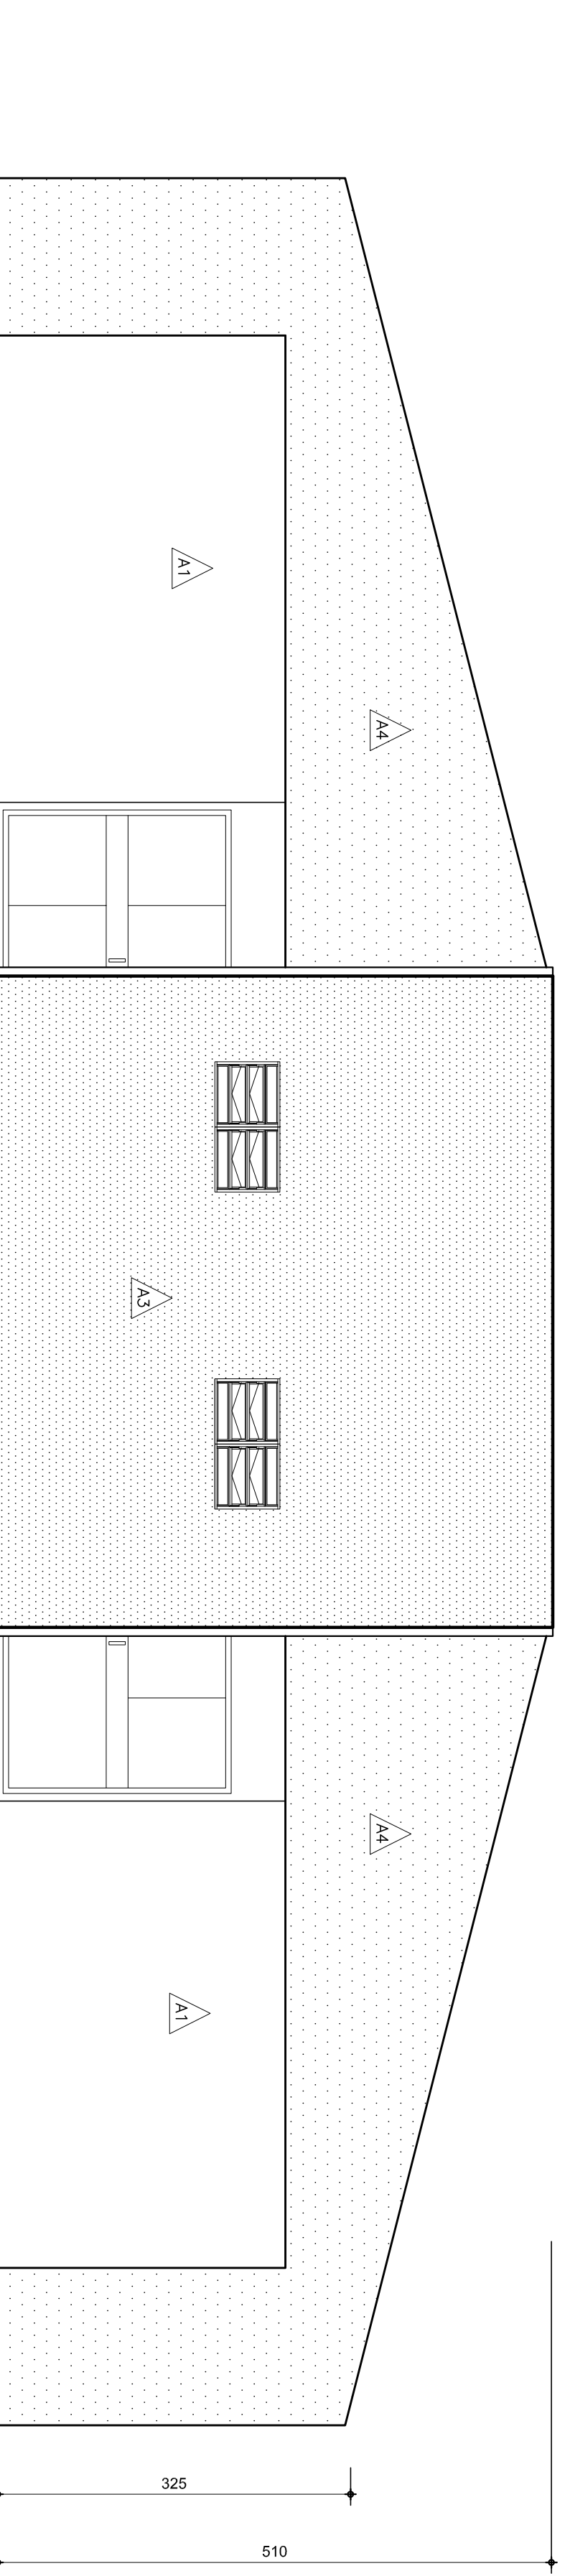

FACHADA POSTERIOR
Escala 1/50

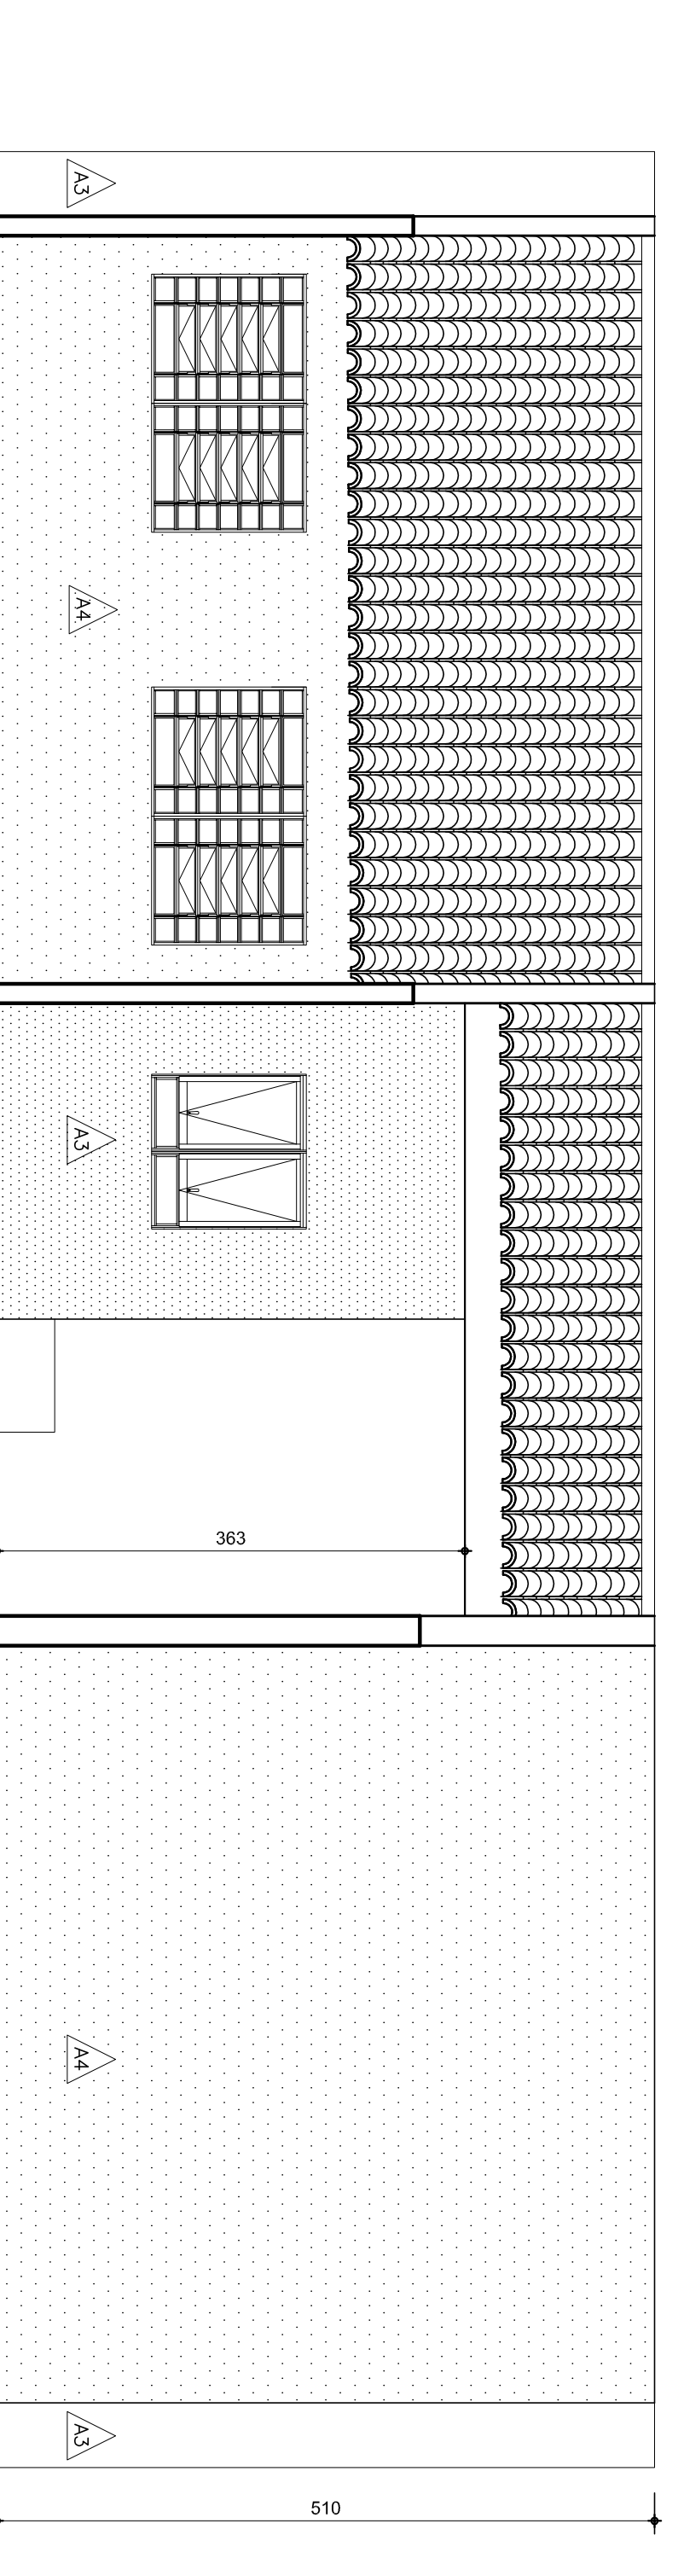

FACHADA LATERAL DIREITA
Escala 1/50

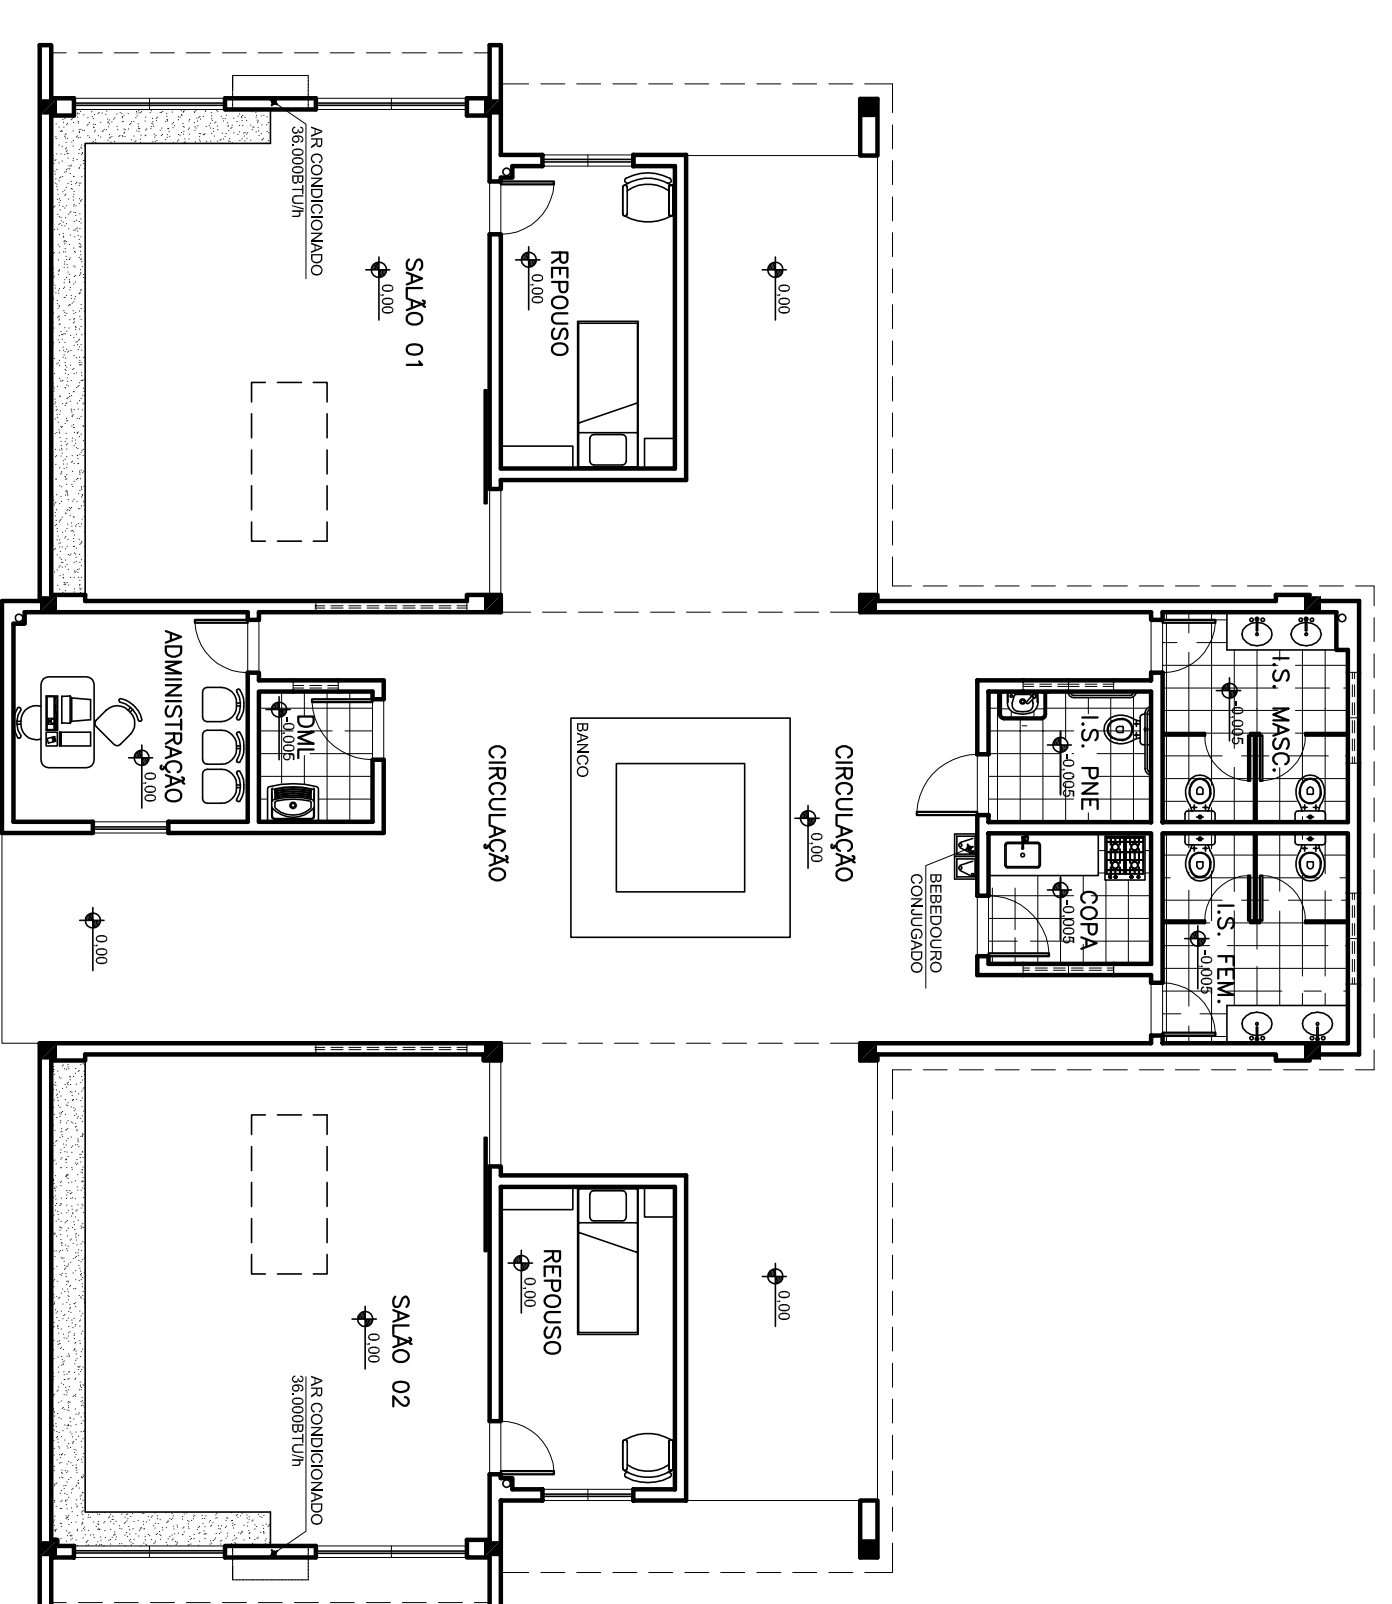

PLANTA DE LAYOUT
Escala 1/100

SECRETARIA DE TRANSPORTES E OBRAS PÚBLICAS DO ESTADO DE MINAS GERAIS

REV.	DATA	DESCRIÇÃO DO TRABALHO E/OU REVISÃO	EMISSÃO INICIAL
R00	05/12/2007		

IDENTIFICAÇÃO	CONTEÚDO
PROJETOS PADRÃO CAPELA / VELÓRIO MÓDULO 02	
FACHADAS E PLANTA DE LAYOUT	

PROJ.	DATA	FOLHA	CÓDIGO
DEZ/2007		03/03	