


LEGENDA DE ACABAMENTOS

PAREDE — A B — TETO
 RODAPÉ — C D — PISO


ESPECIFICAÇÕES DE ACABAMENTOS

- PAREDES
 - A1 - ALVENARIA DE TIPO O CERÂMICO COM REPOCO PINTADO COM TINTA LATEX PVA NA COR DE LO.
 - SVINIL OU EQUIVALENTE.
 - A2 - AZULEJO 15x15cm EXTRA, ACETINADO, LINHA BÁSIS COR WHITE BASIC MATTE, CERISA OU EQUIVALENTE.
 - REJUNTAR QUARTZOLITE EPOXI NA COR BRANCO OU TINTA LATEX PVA NA COR DE LO SVINIL OU EQUIVALENTE.
 - TETOS
 - B1 - TINTA ACRÍLICA PREMIUM FOSCO NA COR BRANCO NEVE SVINIL OU EQUIVALENTE.
 - RODAPÉ
 - C1 - CERÂMICA 10x14x3cm, H=17cm.
 - PISOS
 - D1 - CERÂMICO PÉIS 30x30cm ASSENTADO COM ARGAMASSA PRÉ-FABRICADA.
 - BANCADAS
 - B2 - BANCADAS EM ARGOSA CINZA, ACABAMENTO ARGAMASSA PRÉ-FABRICADA.
 - B3 - BANCADAS EM CONCRETO APARENTE H=40cm, LARGOM 15cm, REFINADO DE 25mm.
 - B4 - TINTA ACRÍLICA PREMIUM FOSCO NA COR CONCRETO (CONFERIR DETALHAMENTO). (CONFERIR PROJETO).
 - FACHADAS
 - A3 - TINTA ACRÍLICA PREMIUM FOSCO NA COR AREIA SVINIL OU EQUIVALENTE. (CONFERIR PROJETO).
 - COBERTURA
 - ENGARGAMENTO PARA TELHA CERÂMICA EM MADEIRA PARAUÁ:
 - ENGARGAMENTO PARA TELHADO DE FIBROCIMENTO ONDULADA:
 - COBERTURA EM TELHA CERÂMICA COLONIAL PLANK.
 - COBERTURA E TELHA FIBROCIMENTO ONDULADA 6mm:
 - CALHA EM CHAPA GALVANIZADA 90x1 G35.


CORTE AA
 Escala 1/50

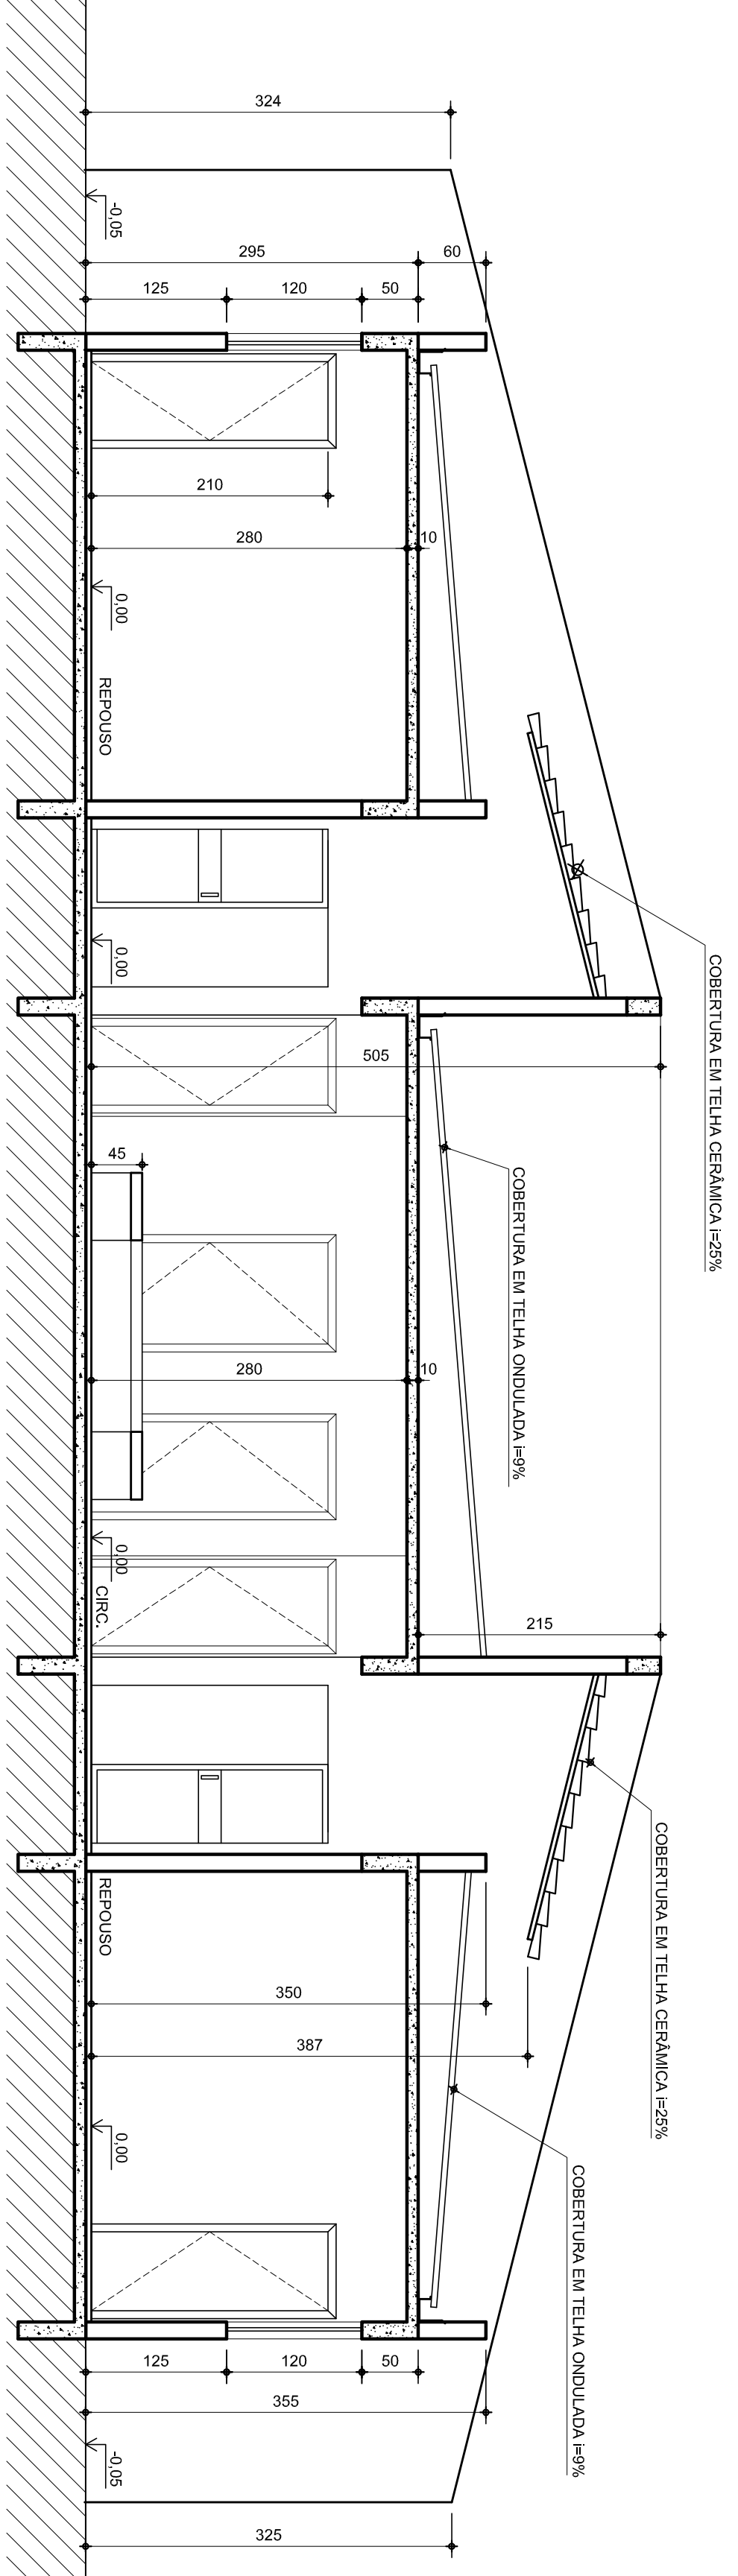


CORTE BB
 Escala 1/50

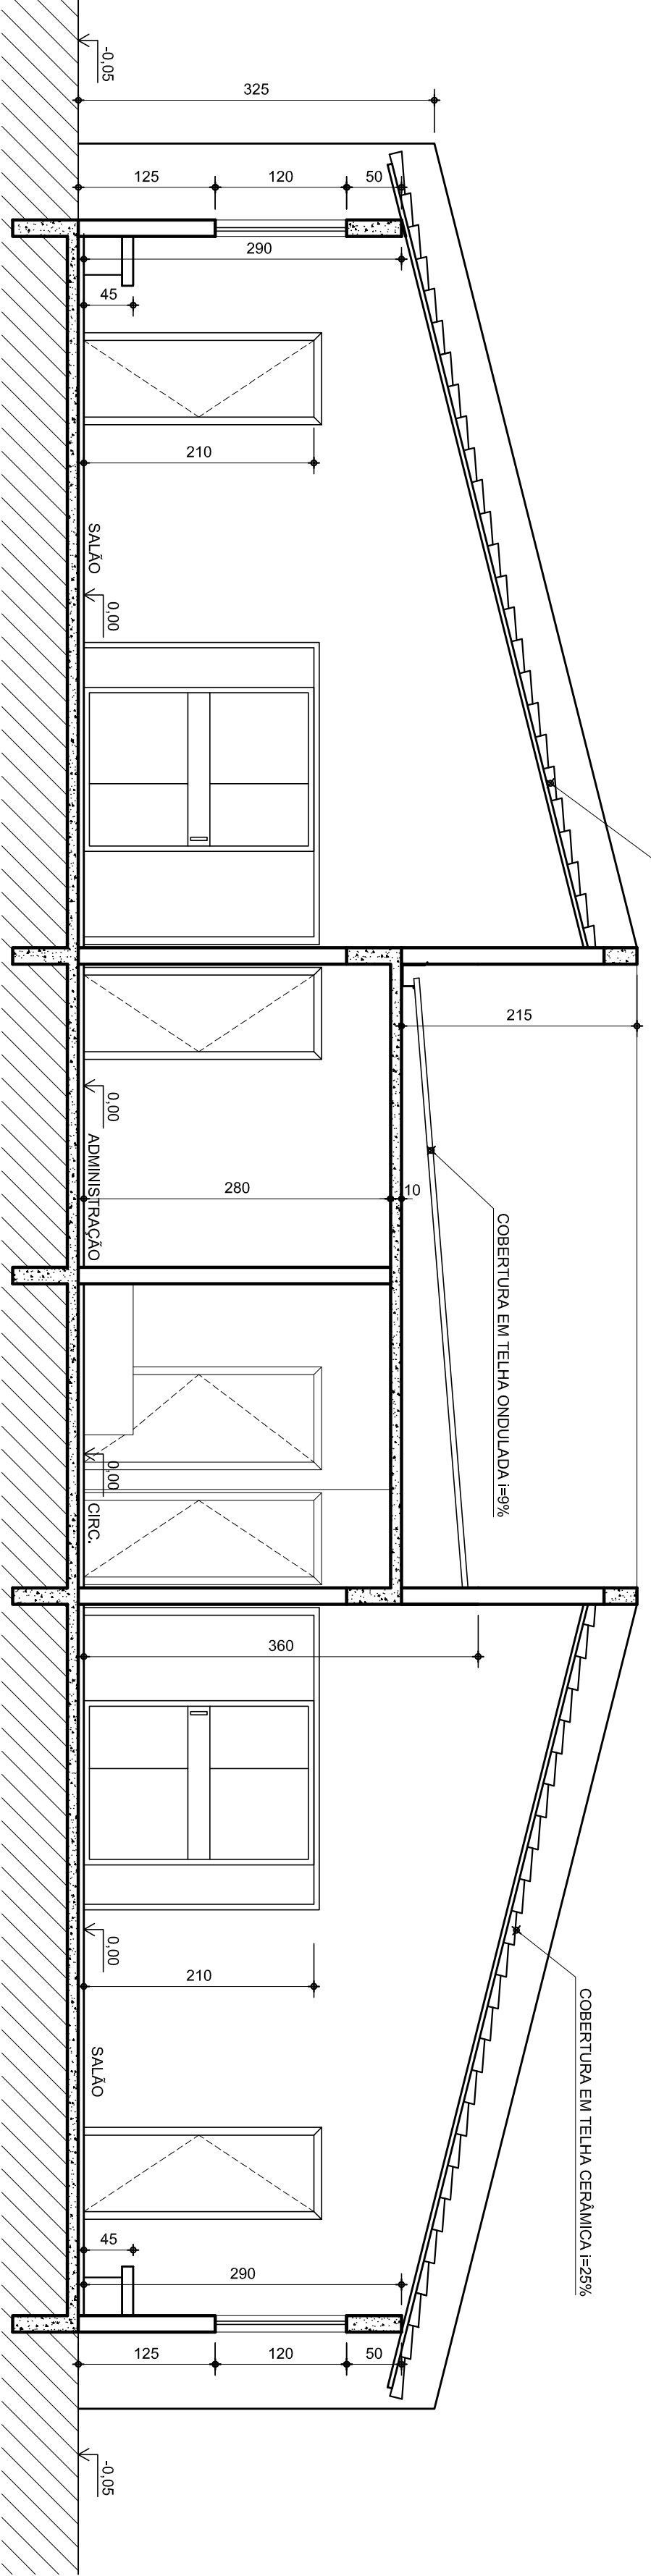


CORTE CC
 Escala 1/50

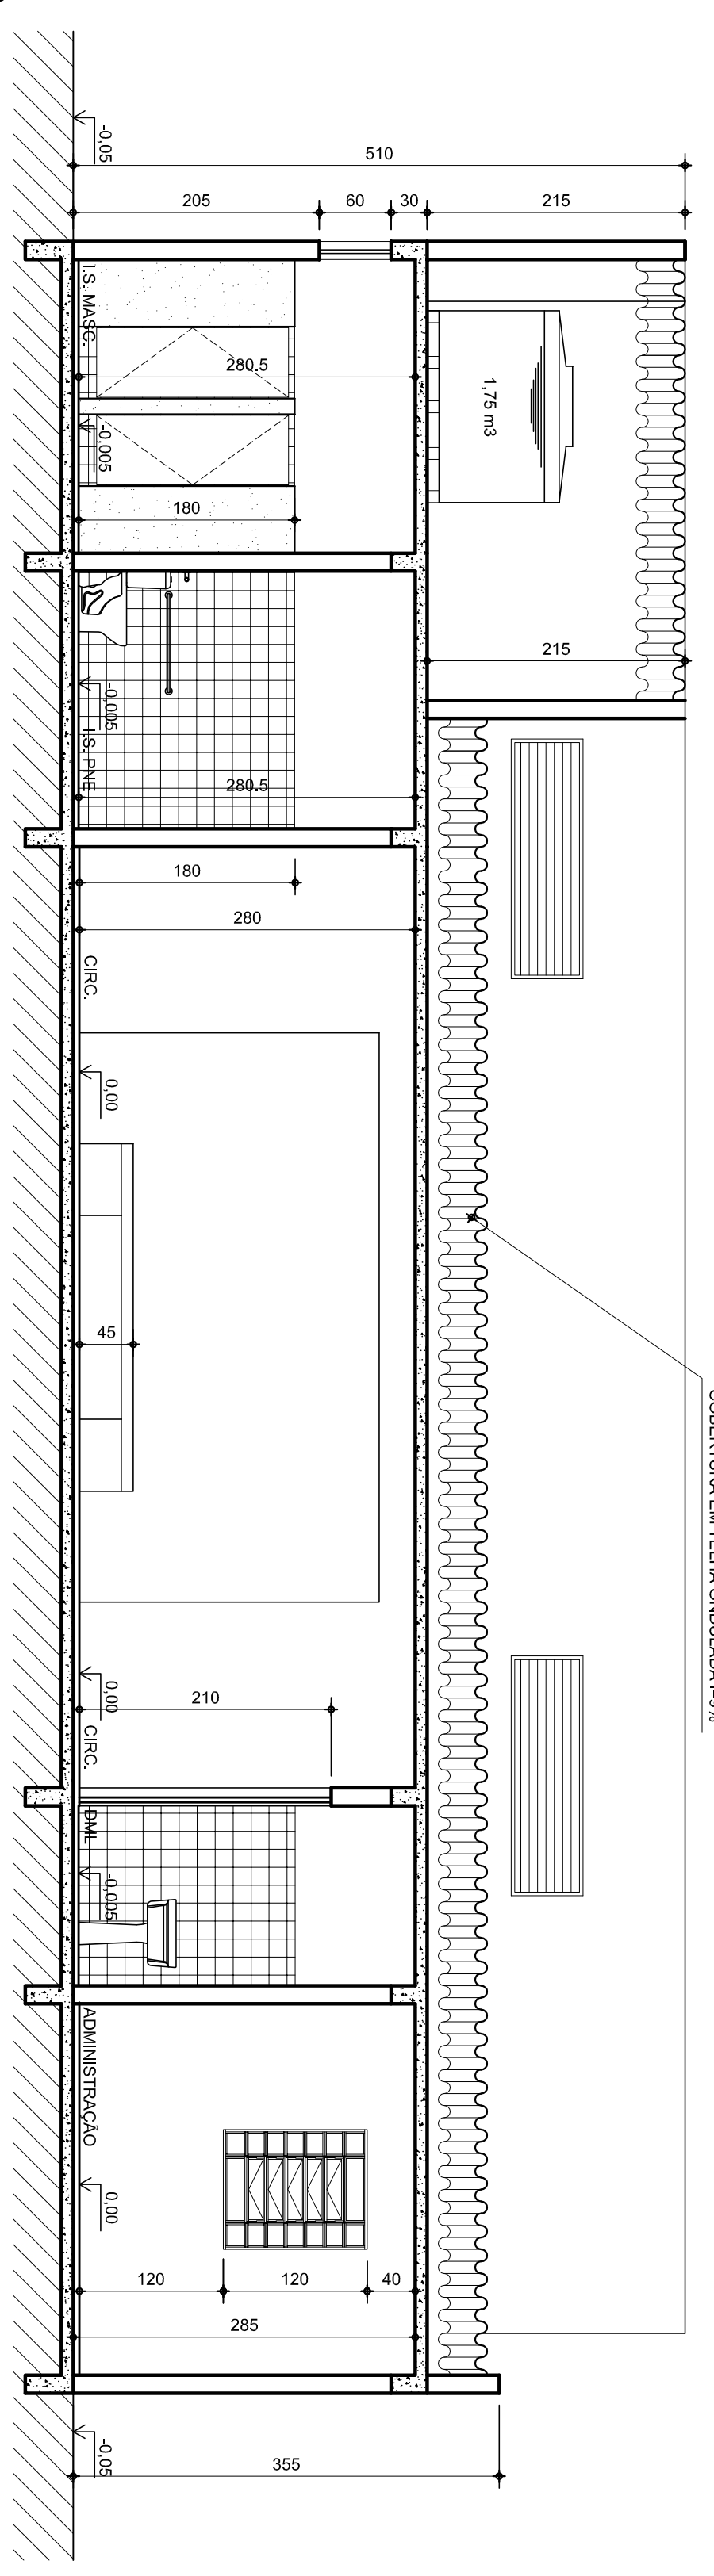

CORTE DD
 Escala 1/50

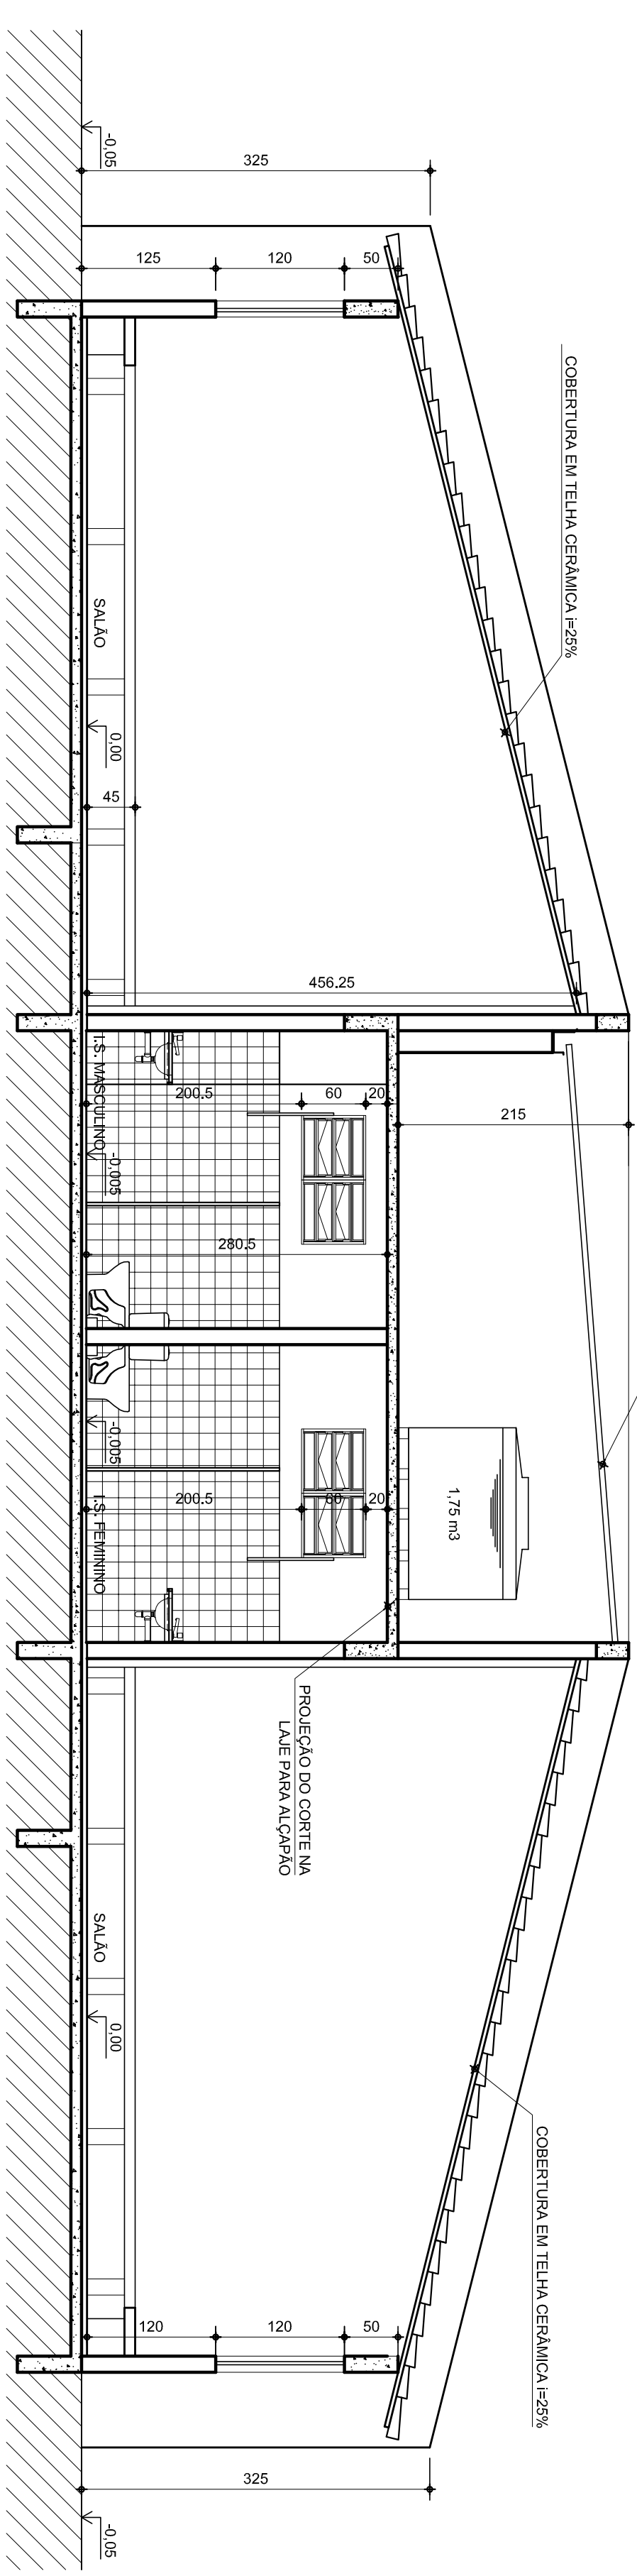

PLANTA DE COBERTURA
 Escala 1/100

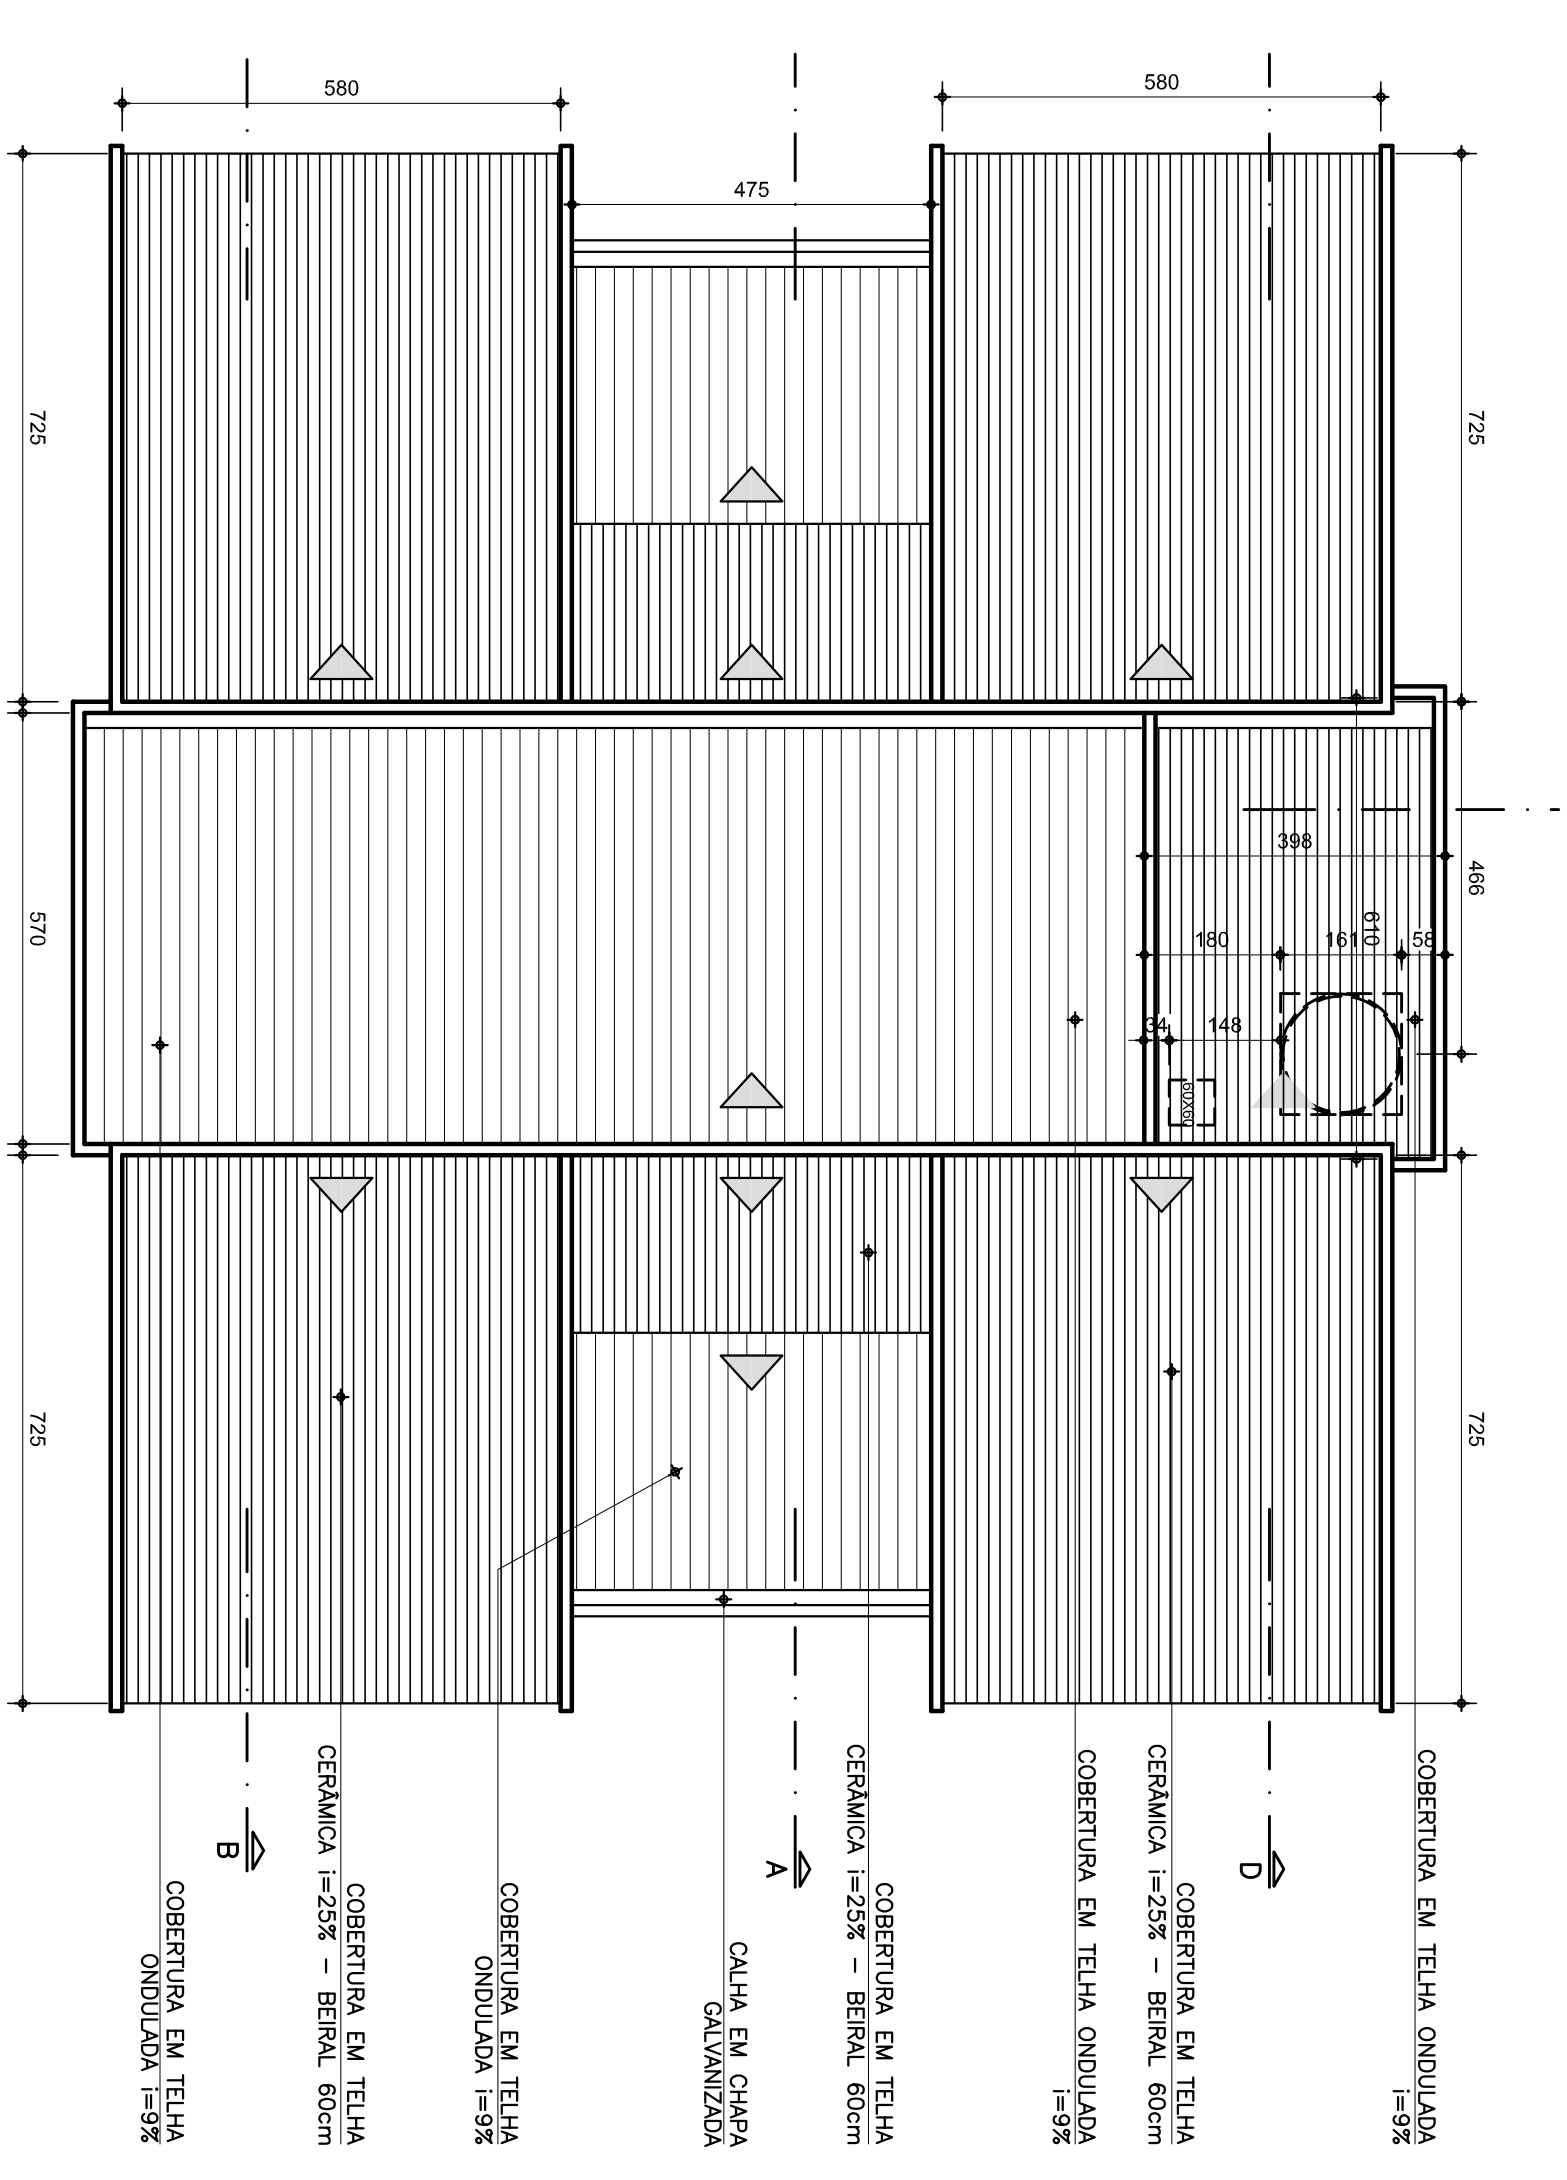

SECRETARIA DE TRANSPORTES E OBRAS PÚBLICAS DO ESTADO DE MINAS GERAIS

CONTÉUDO	IDENTIFICAÇÃO	FOLHA	CÓDIGO	DATA	PROJ.
PROJETOS PADRÃO CAPELA / VELÓRIO MÓDULO 03				DEZ/2007	
CORTES AA, BB, CC E DD E PLANTA DE COBERTURA				ARQUITETURA	
				02/03	

REV.	DATA	DESCRIÇÃO DO TRABALHO E/OU REVISÃO	EMISSIONAL
R00	05/12/2007		