


LEGENDA DE ACABAMENTOS


PAREDE → A | B → TETO  
 RODAPÉ → C | D → PISO

ESPECIFICAÇÕES DE ACABAMENTOS


- PAREDES
  - A1 - ALVENARIA DE TUDO O CERÂMICO COM REBOCO PINTADO COM TINTA LATEX PVA NA COR DELO.
  - A2 - AZULEJO 15x15cm EXTRA, ACETINADO, LINHA BASICIS COR WHITE BRASO MATTE, CERAMICA OU EQUIVALENTE.
  - A3 - REJUNTE QUARTZOLITE EPOXI NA COR BRANCO OU TINTA LATEX PVA NA COR DELO SIVINIL OU EQUIVALENTE.
  - TETOS
    - B1 - PLACAS DE TETO COM TINTA LATEX PVA NA COR BRANCO NEVE SIVINIL OU EQUIVALENTE.
    - RODAPÉ
      - C1 - CERÂMICA PÉ 4 30x30cm, H=7cm.
      - PISOS
        - D1 - CERÂMICO PÉ 4 30x30cm ASSIDENTIDA COM ARGAMASSA PRE-FABRICADA.
        - BANCADAS
          - B2 - BANCADAS EM ARGOSA CINZA, ACABAMENTO BRANCO MATTE, LACON (COBERTURA DE TALHAMENTO BANCADAS).
          - DIVERSOS
            - S0 - SOLERIAS EM MARMORE BRANCO NACIONAL.
            - PVA - ARGAMASSA EM ARGOSA CINZA, ACABAMENTO BRANCO MATTE, LACON (COBERTURA DE TALHAMENTO BANCADAS).
            - PE - PÉTERRE EM MARMORE BRANCO NACIONAL, COM PRACAS EM 15x15cm.
            - B2 - BANCOS EM CONCRETO APARENTE H=40cm, L=80cm (COBERTURA DE TALHAMENTO DOS BANCOS).
            - FACHADAS
              - A3 - TINTA ACRILICA PREMIUM FOSCO NA COR AREIA SIVINIL OU EQUIVALENTE. (CONFORME PROJETO).
              - A4 - TINTA ACRILICA PREMIUM FOSCO NA COR CONCRETO SIVINIL OU EQUIVALENTE. (CONFORME PROJETO).
              - COBERTURA
                - ENGRAMPAMENTO PARA TELHA CERÂMICA EM MADEIRA PARALU.
                - ENGRAMPAMENTO PARA TELHADO DE FIBROCIMENTO ONDULADA.
                - COBERTURA EM TELHA CERÂMICA COLORAL PLANK.
                - COBERTURA EM TELHA FIBROCIMENTO ONDULADA 6mm.
                - CALHA EM CHAPA GALVANIZADA 90x1 G55.

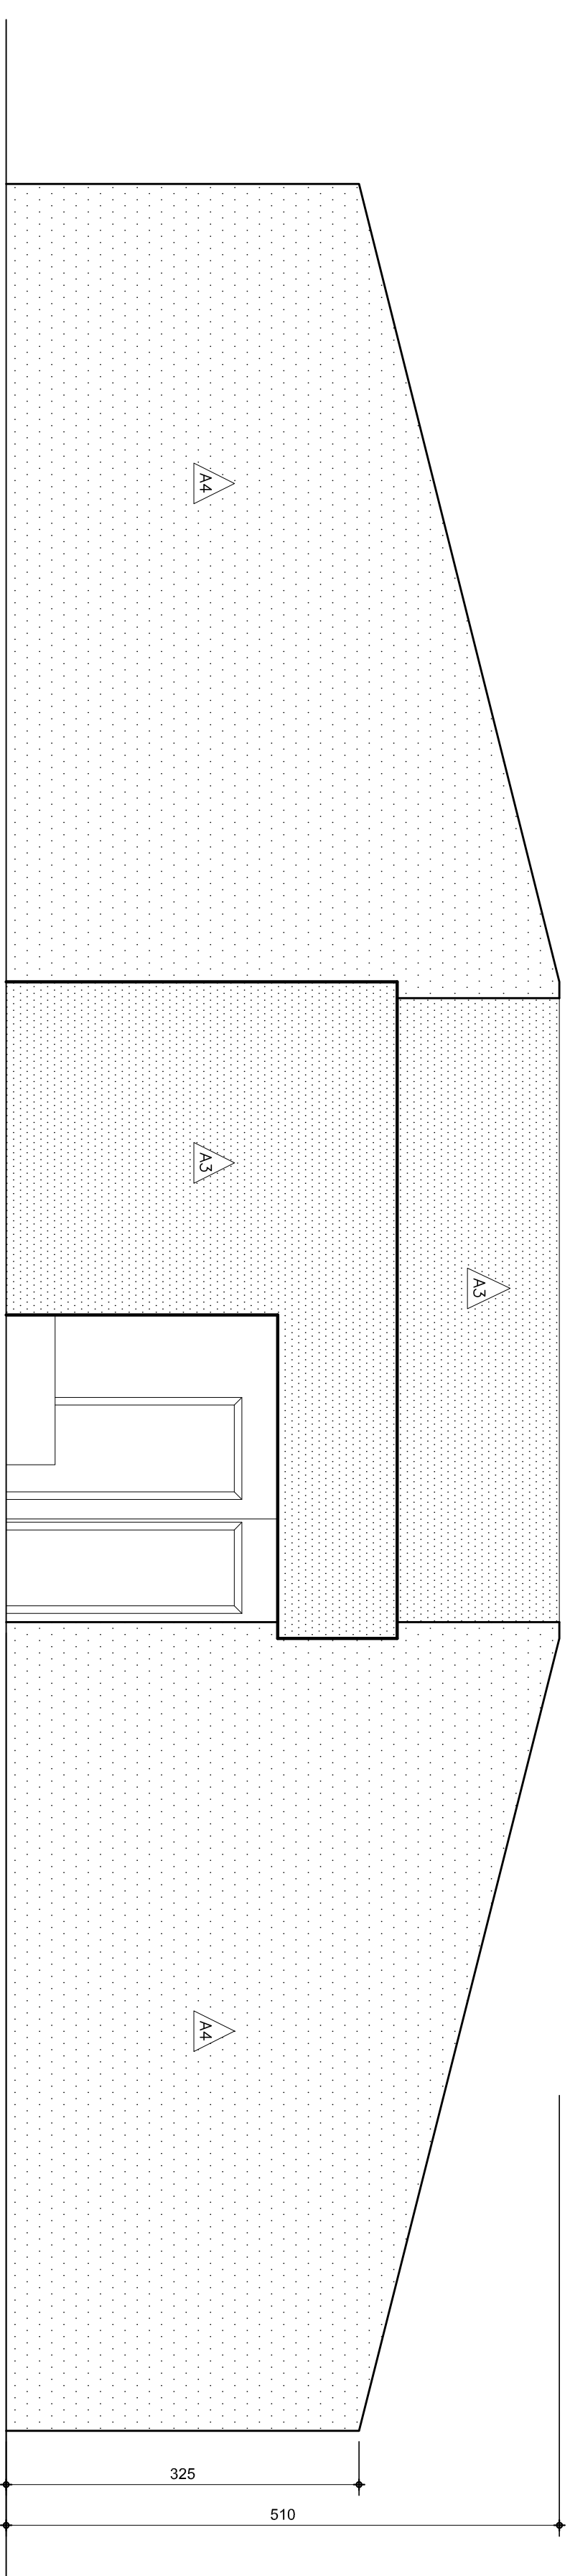


FACHADA FRONTAL  
 Escala 1/50

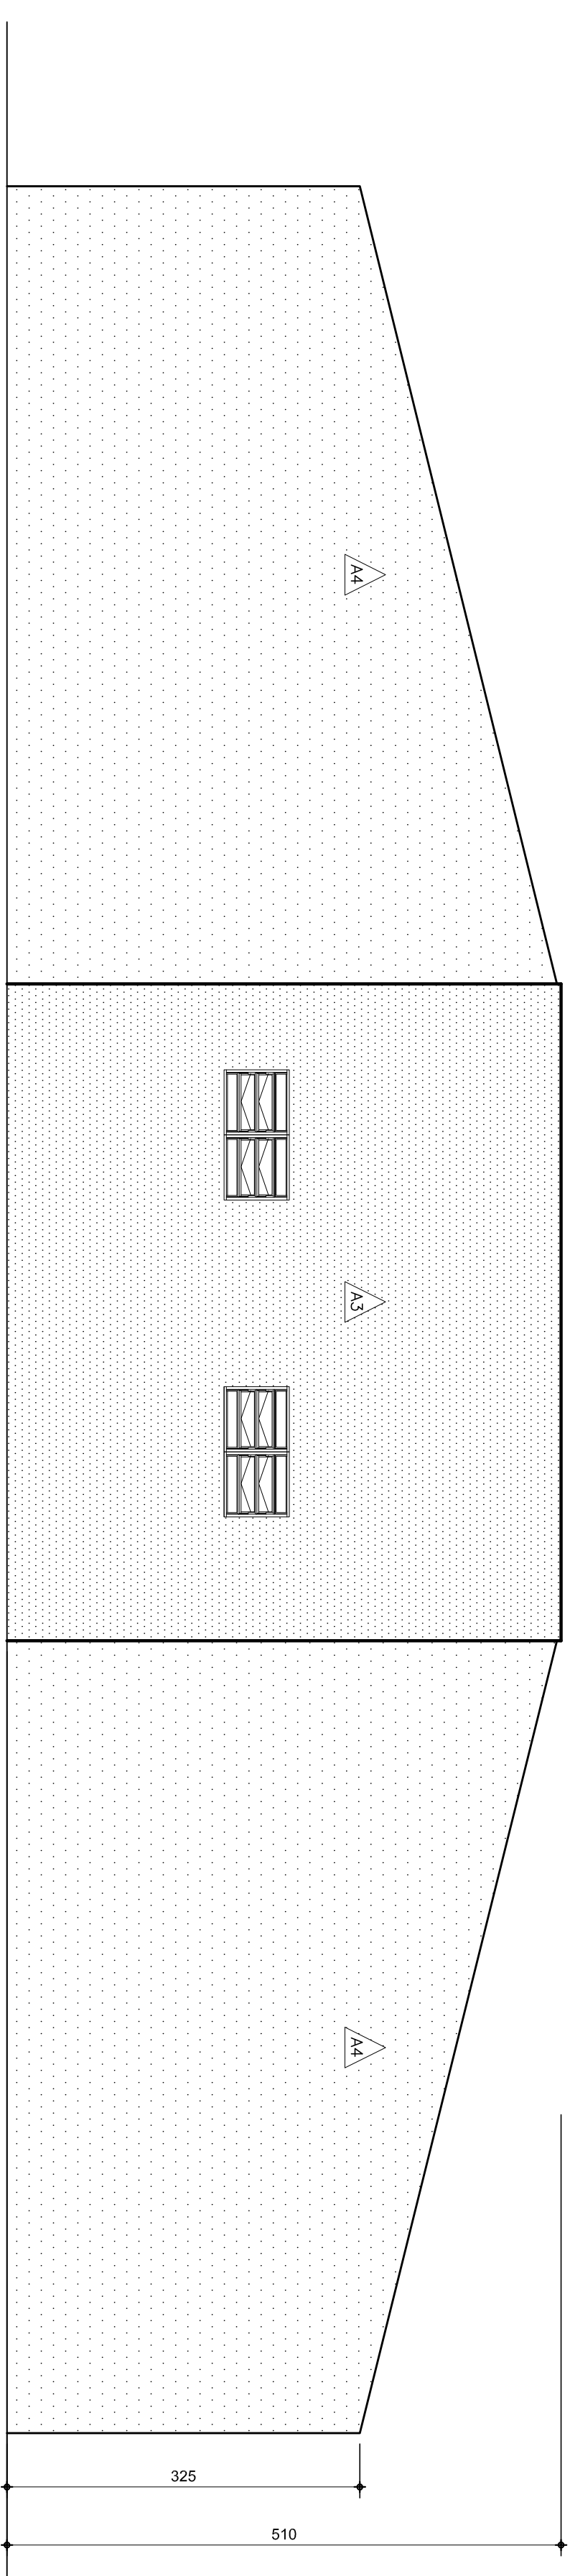


FACHADA POSTERIOR  
 Escala 1/50

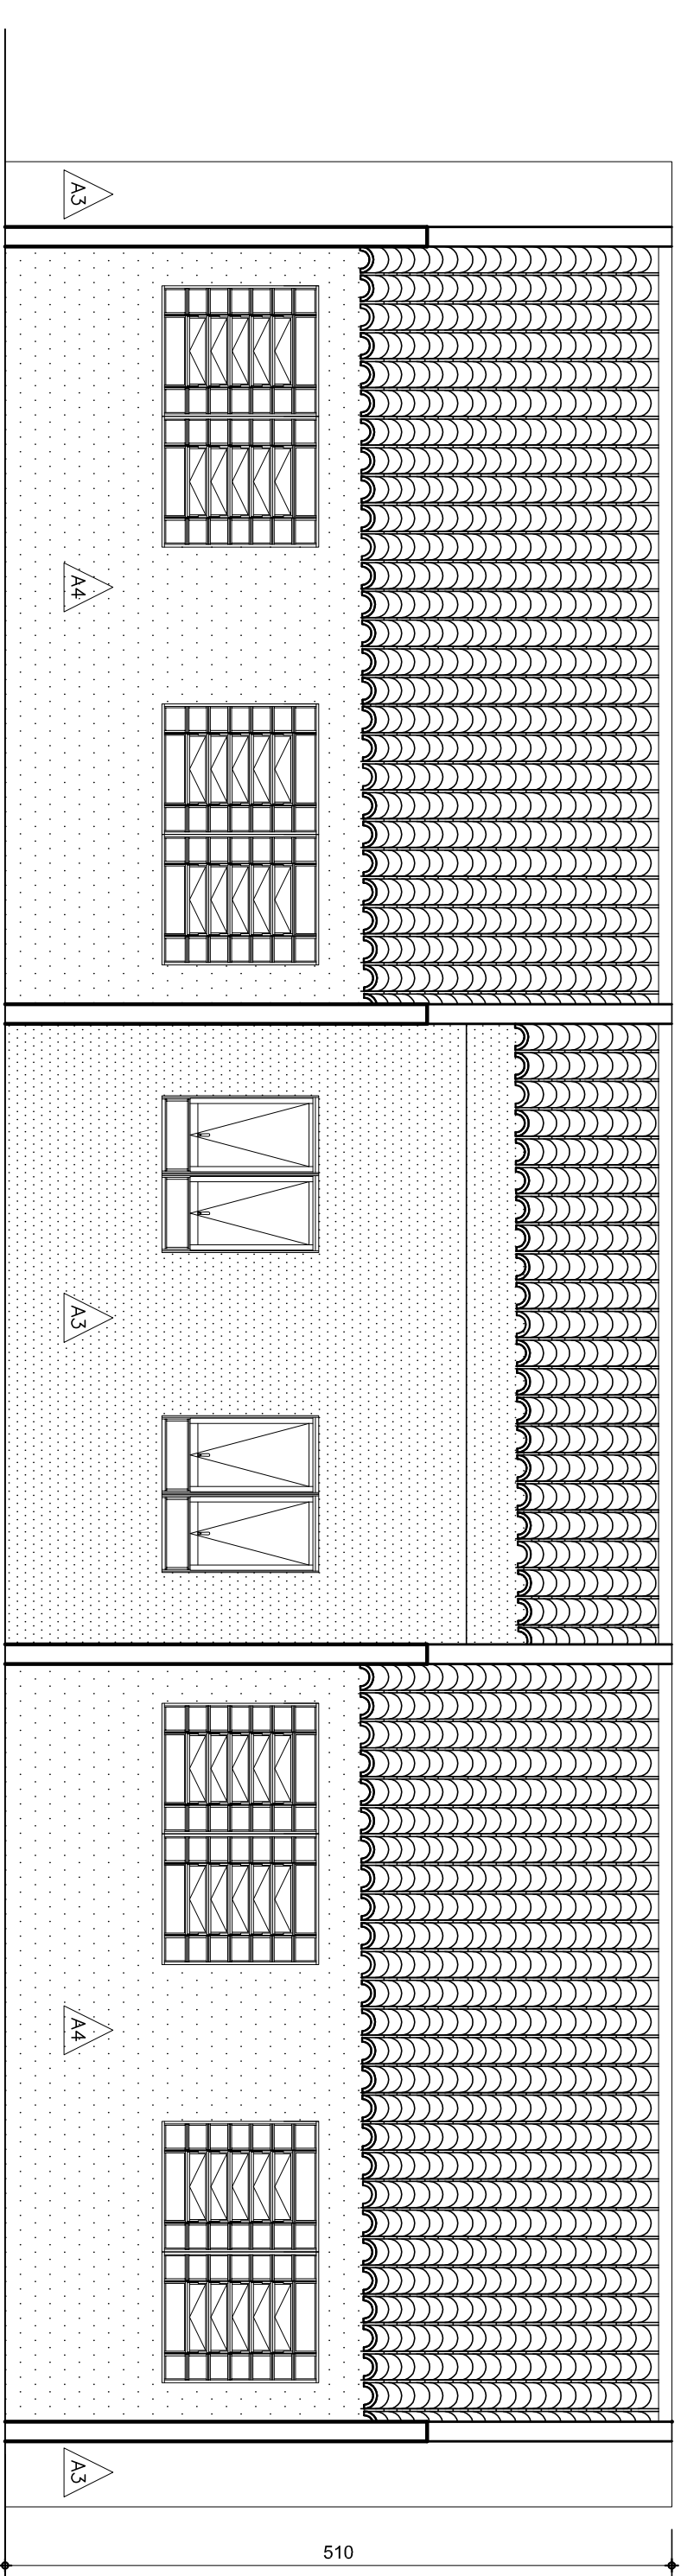

FACHADA LATERAL DIREITA  
 Escala 1/50

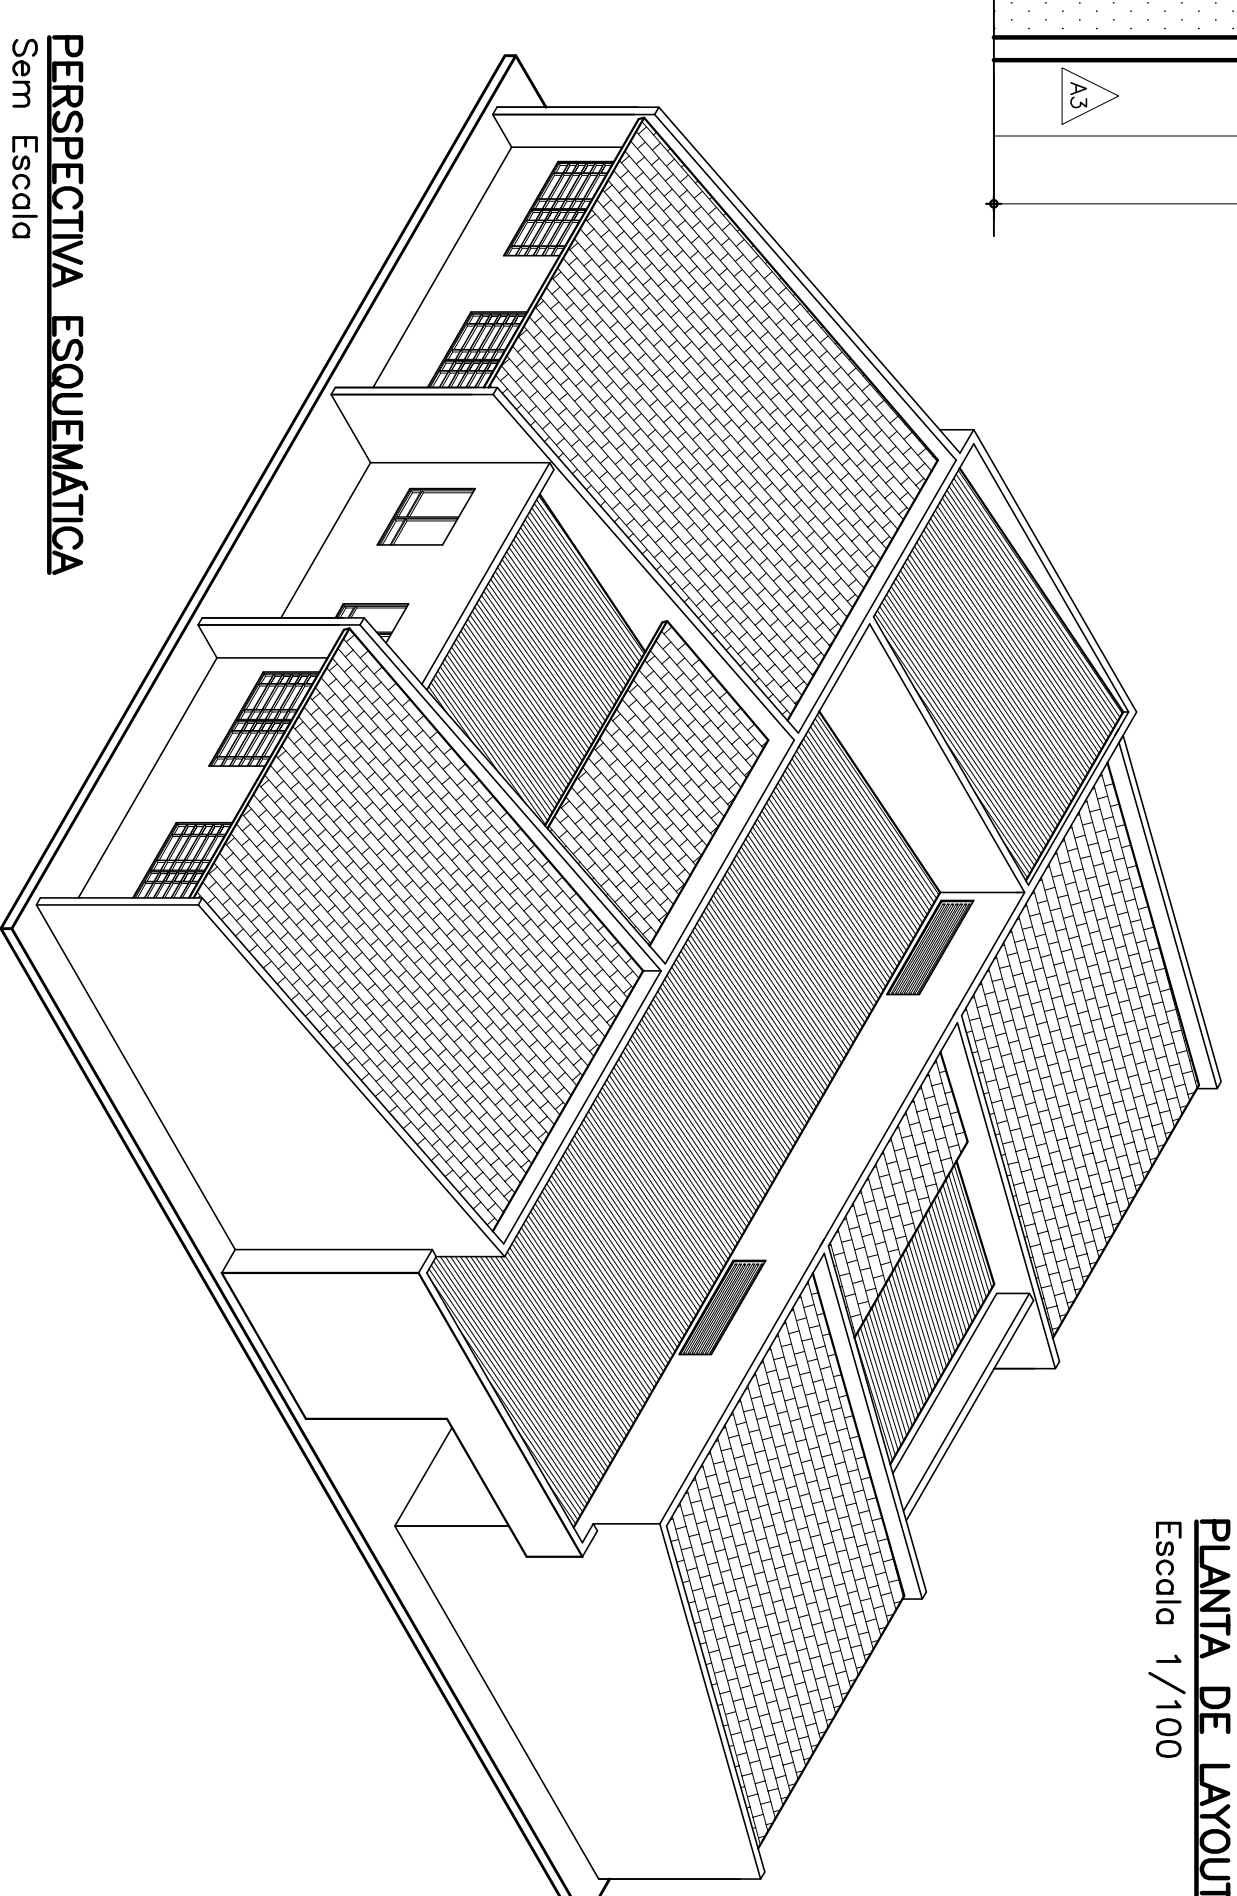

PERSPECTIVA ESQUEMÁTICA  
 Sem Escala

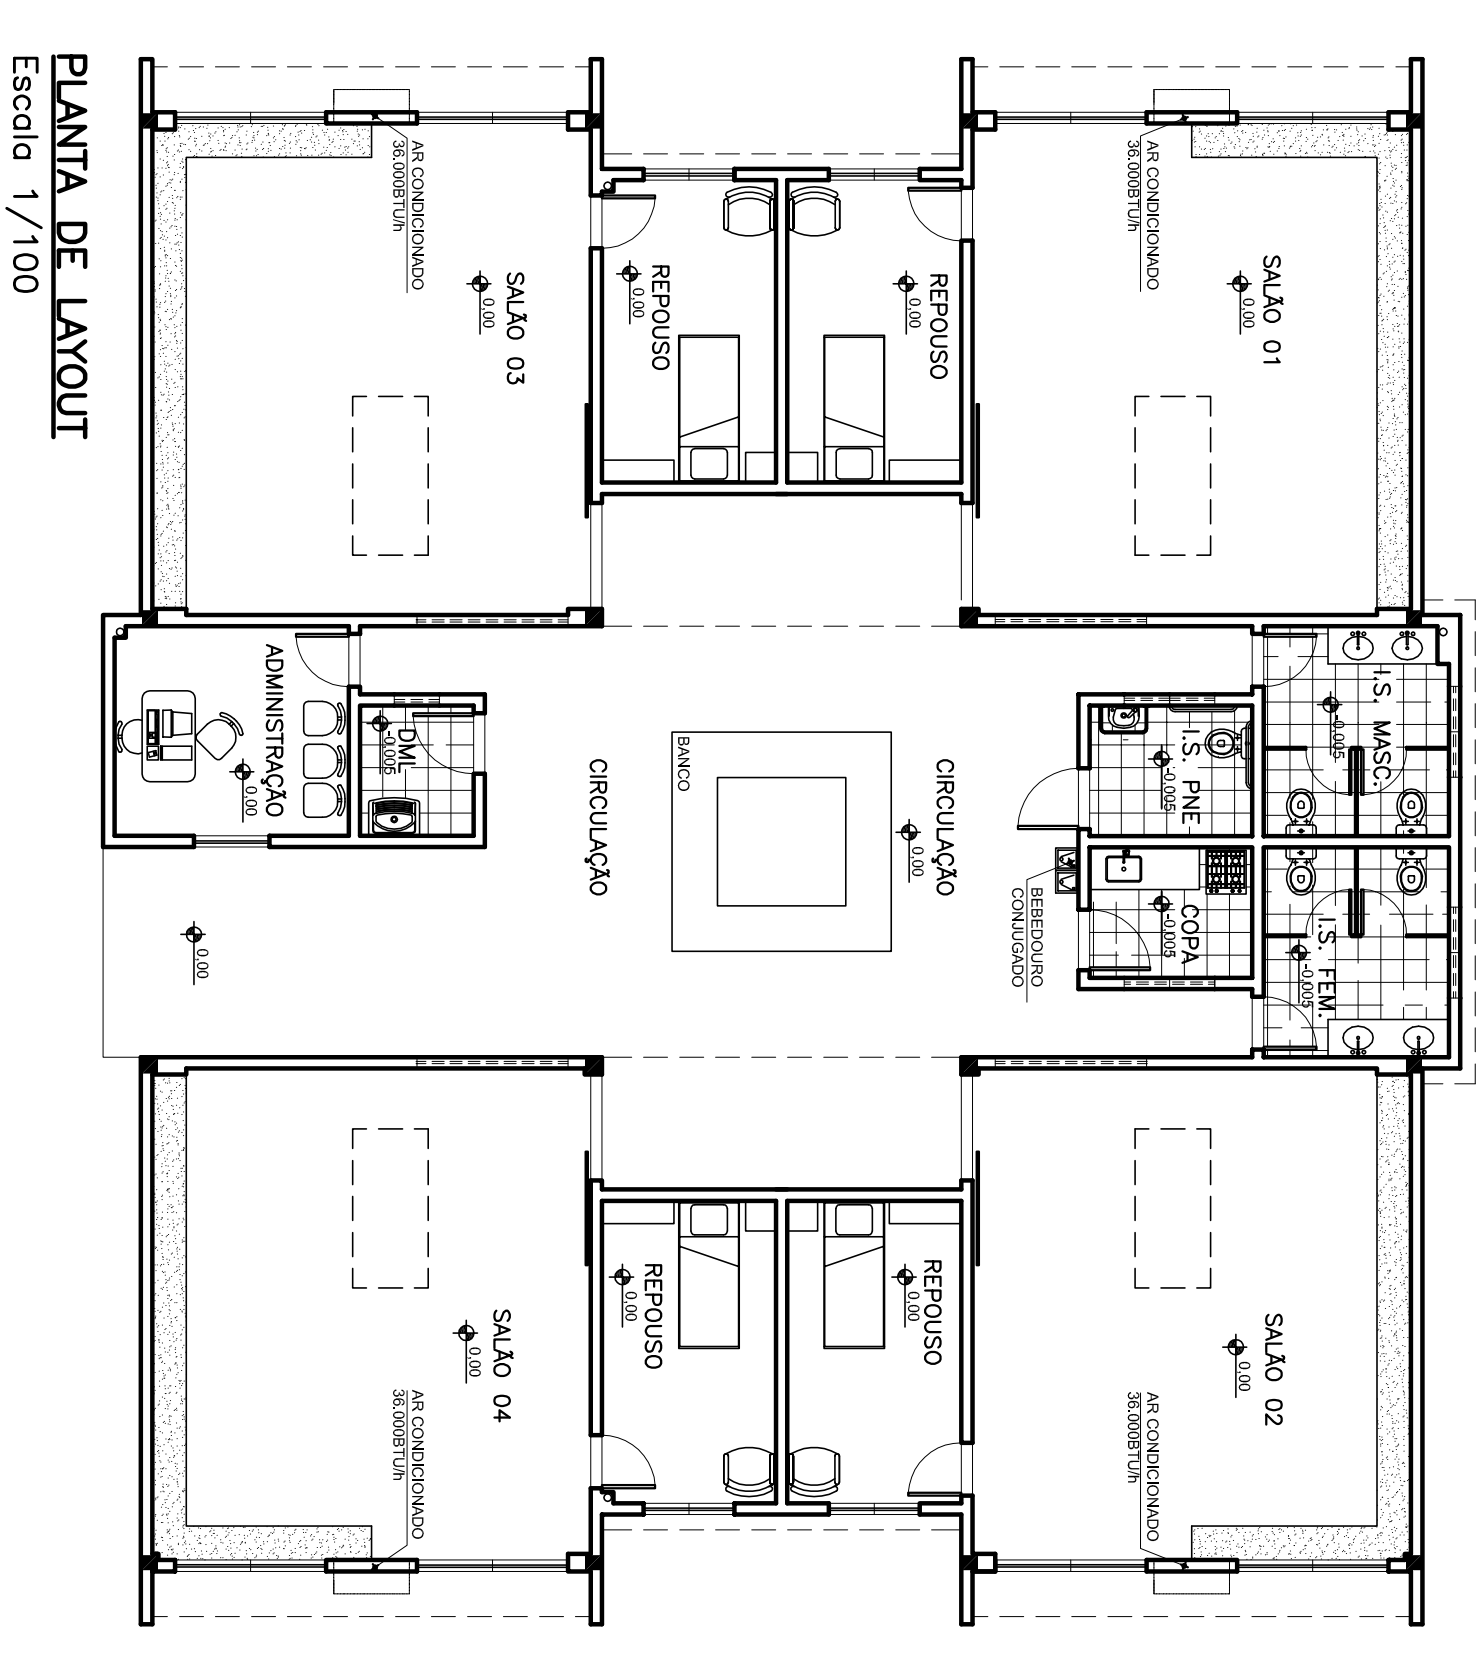

PLANTA DE LAYOUT  
 Escala 1/100

SECRETARIA DE TRANSPORTES E OBRAS PÚBLICAS DO ESTADO DE MINAS GERAIS

CONTÉUDO	IDENTIFICAÇÃO
PROJETOS PADRÃO	PROJETOS PADRÃO
CAPELA / VELORIO	CAPELA / VELORIO
MODULO 03	MODULO 03
FACHADAS E PLANTA DE LAYOUT	ARQUITETURA
03/03	03/03

REV.	DATA	EMISSÃO INICIAL	DESCRIÇÃO DO TRABALHO E/OU REVISÃO
R00	05/12/2007		

PROJ.	DATA	CÓDIGO	FOLHA
	DEZ/2007		