


LEGENDA DE ACABAMENTOS


PAREDE → A | B ← TETO  
 RODAPÊ → C | D ← PISO

ESPECIFICAÇÕES DE ACABAMENTOS


- PAREDES
  - A1 - ALVENARIA DE TUDO O CERÂMICO COM REBOCO PINTADO COM TINTA LATEX PVA NA COR DELO SIVINIL OU EQUIVALENTE;
  - A2 - AZULEJO 15x15cm EXTRA, ACETINADO, LINHA BASSIGS COR WHITE BASIC MATE, CERISIA OU EQUIVALENTE. REJUNTE QUARTZOLITE EPOXI NA COR BRANCO OU CERISIA OU EQUIVALENTE;
  - A3 - TINTA ACRILICA PREMIUM FOSCO NA COR BRANCO SIVINIL OU EQUIVALENTE;
- TETOS
  - B1 - REVESTIMENTO COM TINTA LATEX PVA NA COR BRANCO NEVE SIVINIL OU EQUIVALENTE;
- RODAPÊ
  - C1 - CERÂMICA PÉIS 3x6x3cm, H=7cm;
- PISOS
  - D1 - CERÂMICO PÉIS 30x30cm, ASSENTADA COM ARGAMASSA PRÉ-FABRICADA.
- BANCADAS
  - BR - BANCADAS EM ARGOSA CINZA, ACABAMENTO BRANCO SIVINIL, LACADA (CONFERIR DETALHAMENTO BANCADAS);
- DIVERSOS
  - SO - SOLERIAS EM MARRON BRANCO NACIONAL;
  - PA - APÓS LIXA EM ARGOSA CINZA, ACABAMENTO BRANCO SIVINIL OU EQUIVALENTE;
  - EMBUTIDISSIM ALVENARIA, H=80mm (ÁREAS MOLDADAS);
  - PE - PÉTIMES EM MARRON BRANCO NACIONAL, COM PINTADISSIM BRANCO SIVINIL OU EQUIVALENTE;
  - BC - BANCOS EM CONCRETO APARENTE H=60mm, LACADA BRANCO SIVINIL OU EQUIVALENTE;
- FACHADAS
  - A3 - TINTA ACRILICA PREMIUM FOSCO NA COR AREIA SIVINIL OU EQUIVALENTE; (CONFERIR PROJEITO);
  - A4 - TINTA ACRILICA PREMIUM FOSCO NA COR CONCRETO SIVINIL OU EQUIVALENTE; (CONFERIR PROJEITO);
- COBERTURA
  - ENGARIMAMENTO PARA TELHA CERÂMICA EM MADEIRA PARAUÍ;
  - ENGARIMAMENTO PARA TELHADO DE FIBROCIMENTO ONDULADA;
  - COBERTURA EM TELHA CERÂMICA COLONIAL PLANK;
  - COBERTURA E TELHA FIBROCIMENTO ONDULADA 6mm;
  - CALHA EM CHAPA GALVANIZADA 90x1 G95;

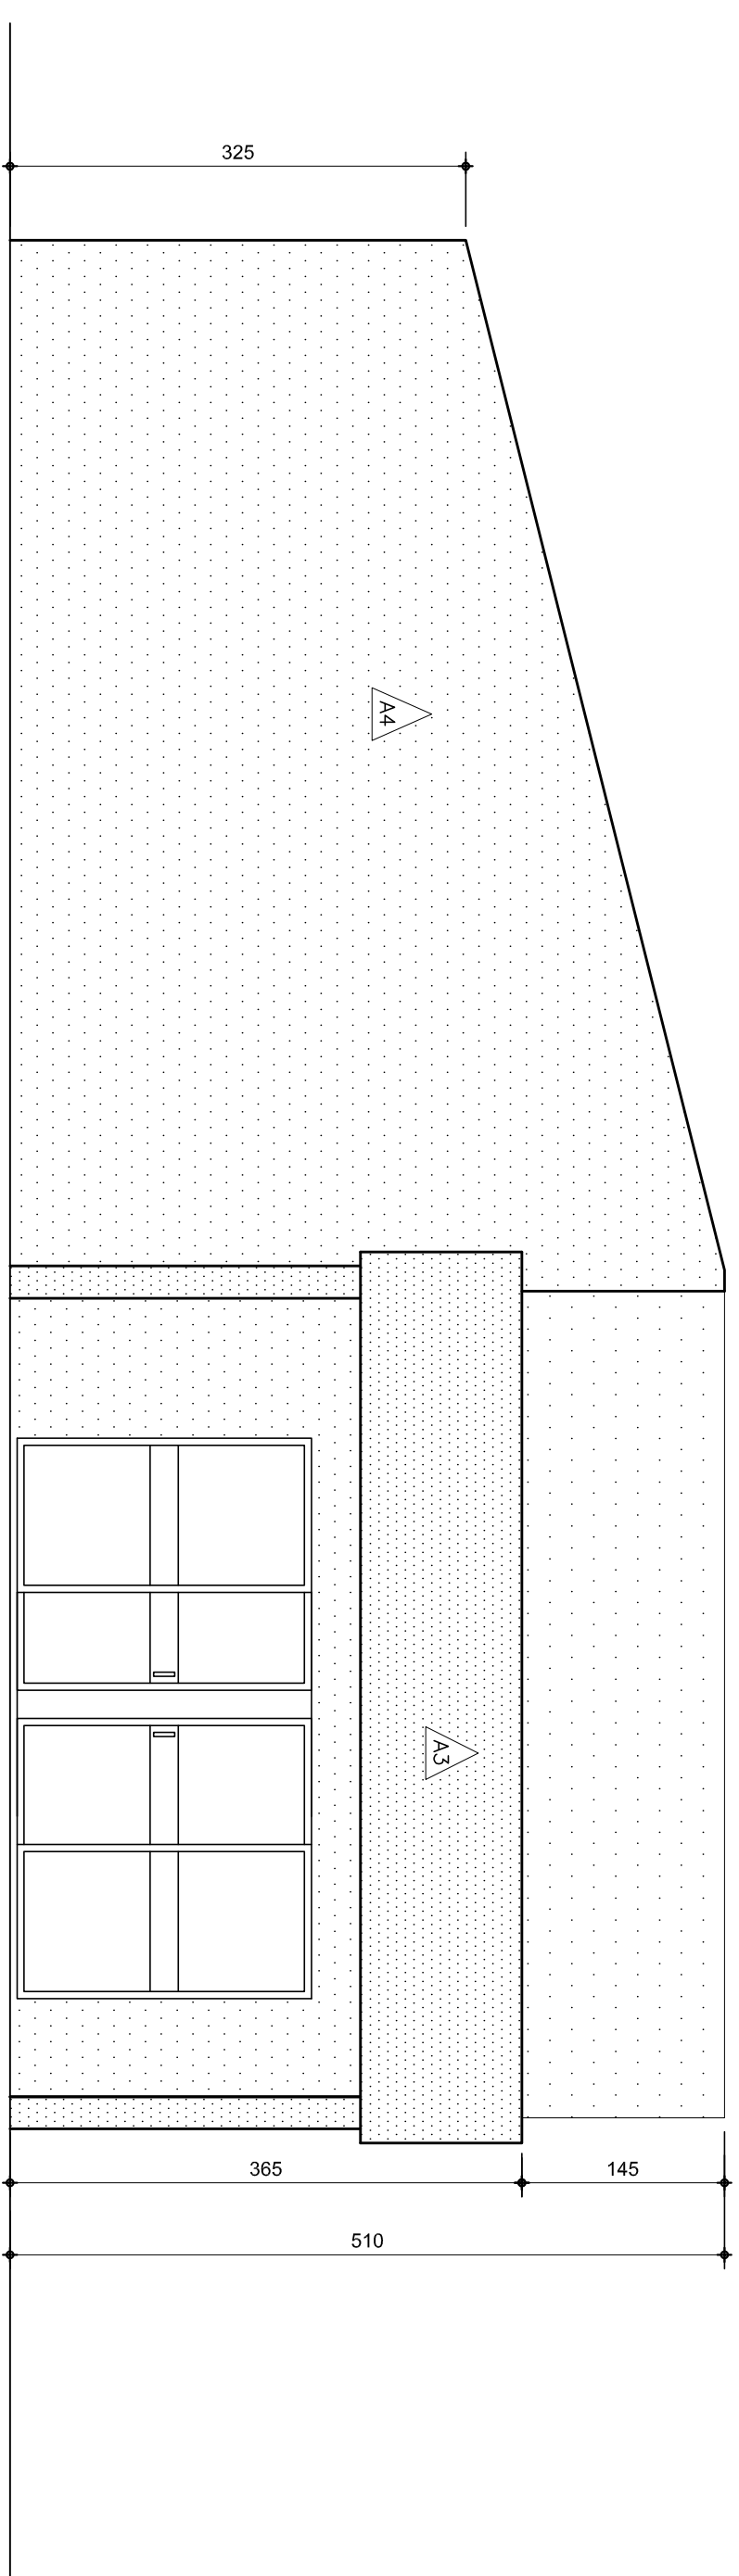


FACHADA FRONTAL  
 Escala 1/50

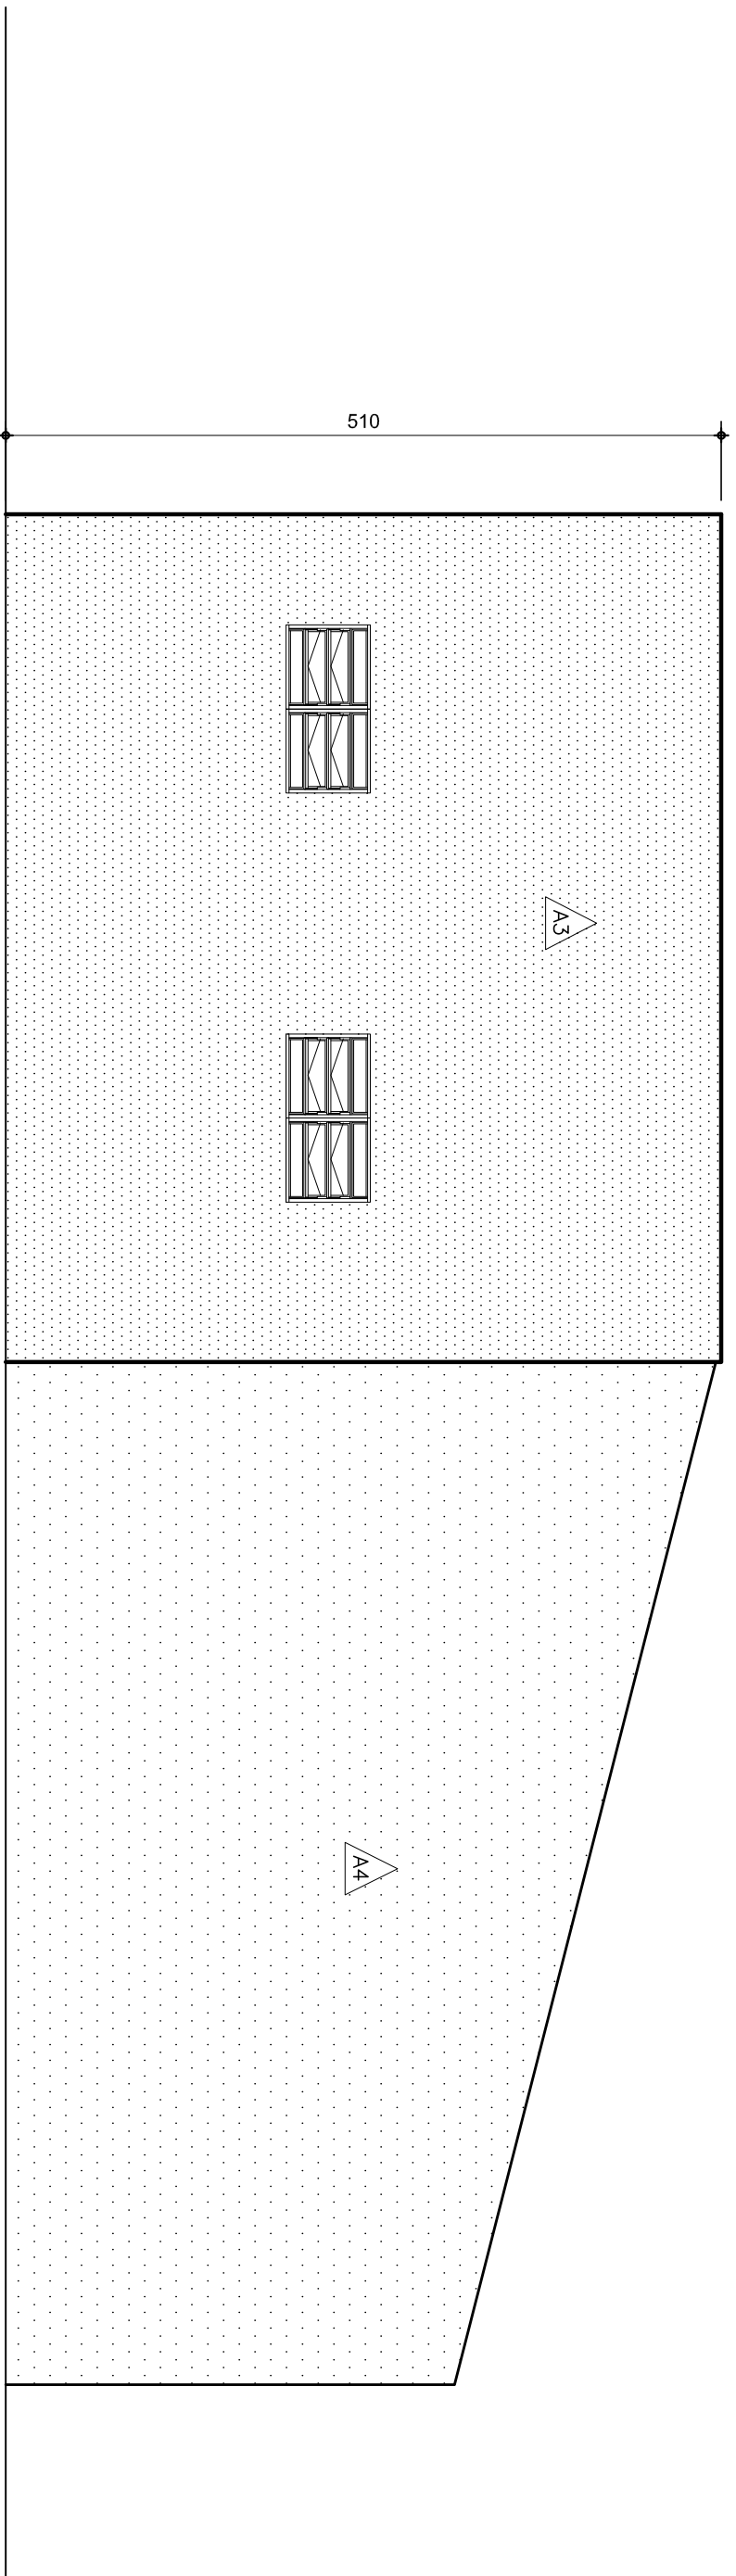

FACHADA POSTERIOR  
 Escala 1/50

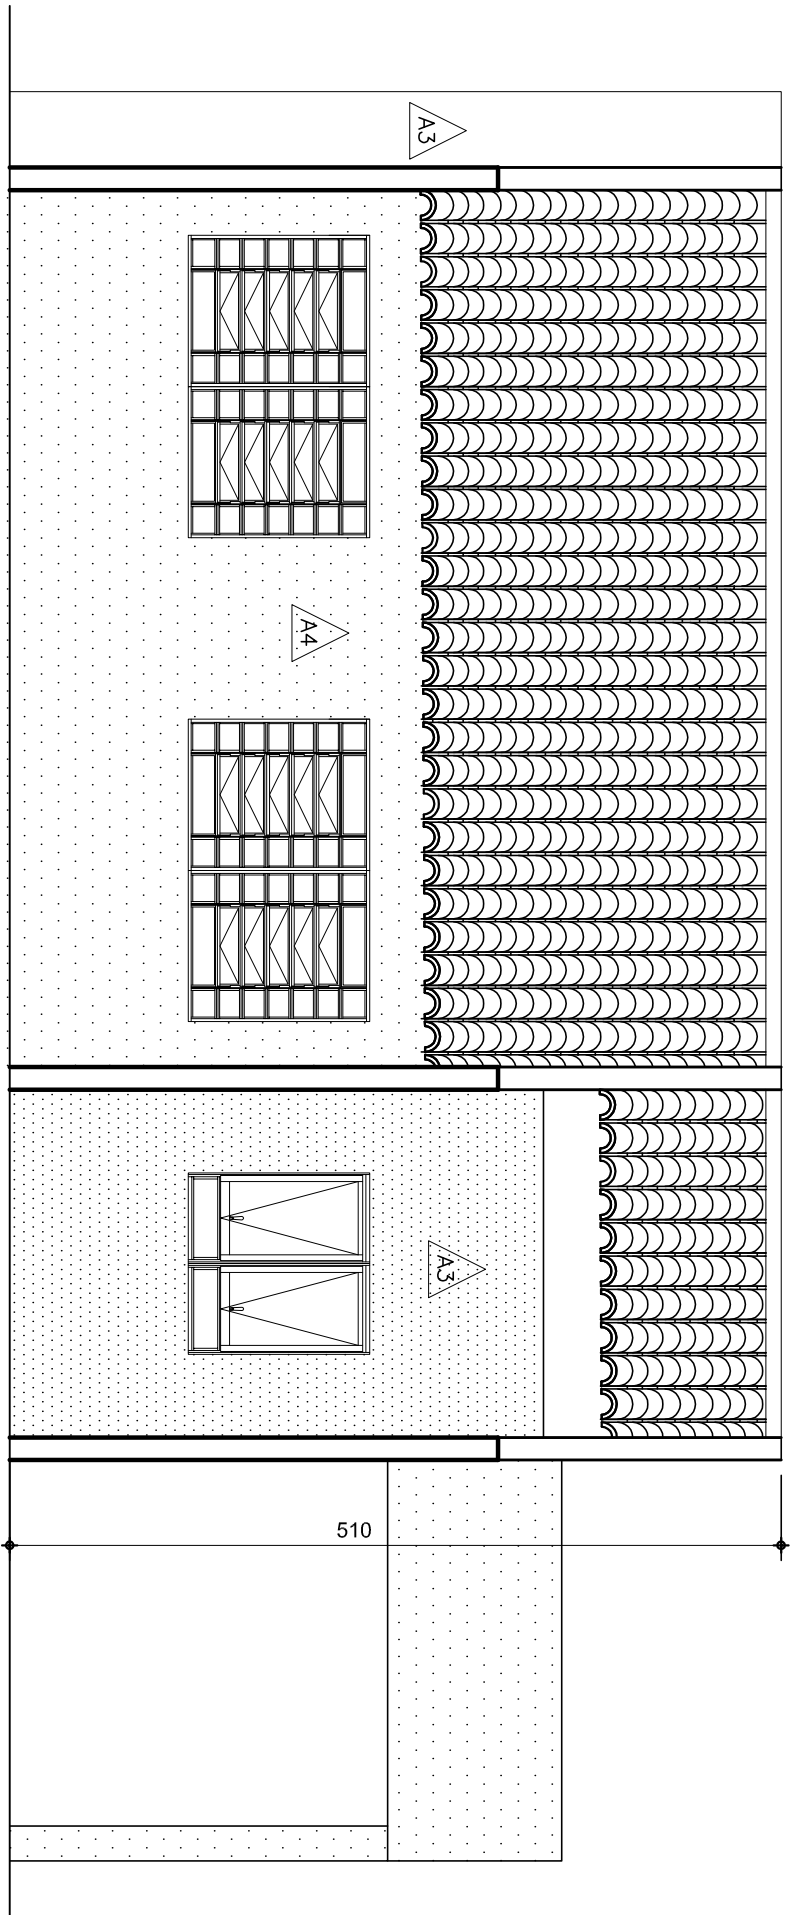

FACHADA LATERAL ESQUERDA  
 Escala 1/50

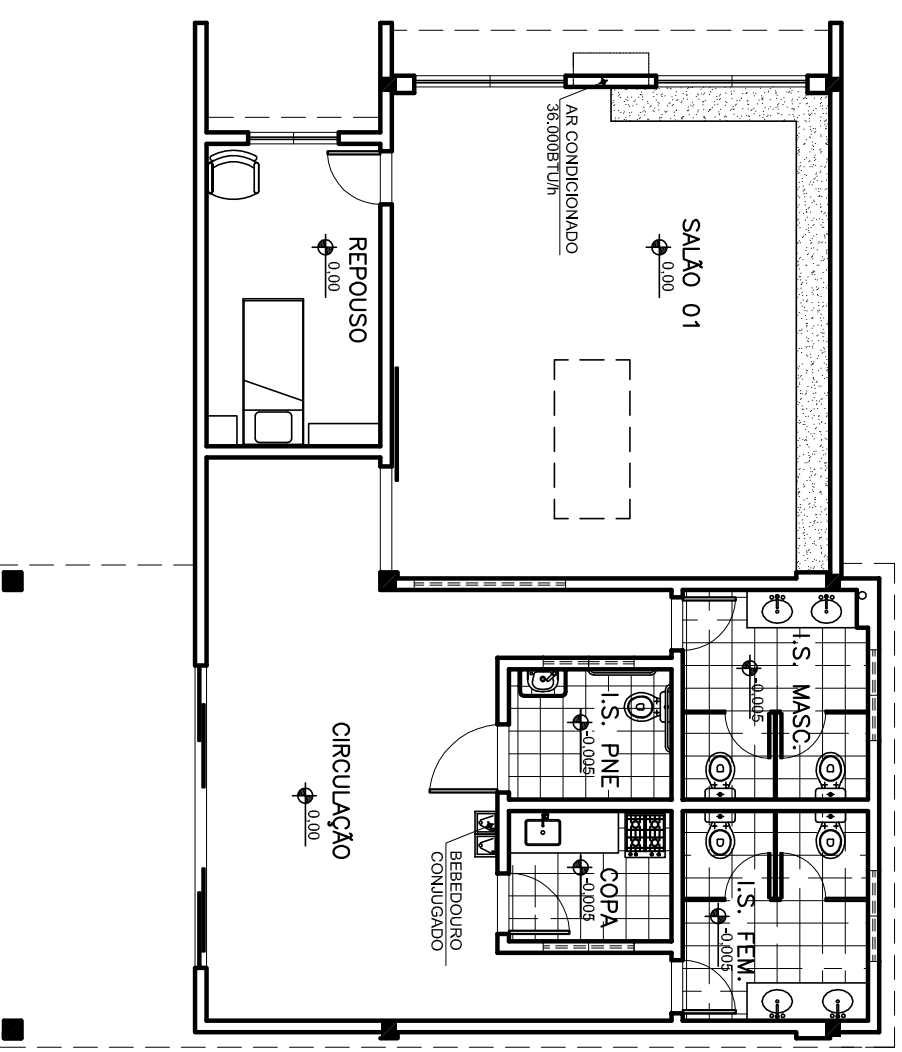

PLANTA DE LAYOUT  
 Escala 1/100

SECRETARIA DE TRANSPORTES E OBRAS PÚBLICAS DO ESTADO DE MINAS GERAIS

PROJETOS PADRÃO  
 CAPELA / VELORIO  
 MÓDULO 04

IDENTIFICAÇÃO	CONTÉUDO
PROJETOS PADRÃO CAPELA / VELORIO MÓDULO 04	FACHADAS E PLANTA DE LAYOUT

REV.	DATA	EMISSÃO INICIAL	DESCRIÇÃO DO TRABALHO E/OU REVISÃO
R00	08/01/2008		

FOLHA	CÓDIGO	DATA	PROJ.
03/03		JAN/2008	ARQUITETURA

OBSERVAÇÕES