




**ELEVAÇÃO SANITÁRIO FEMININO**  
 ESCALA..... 1/25

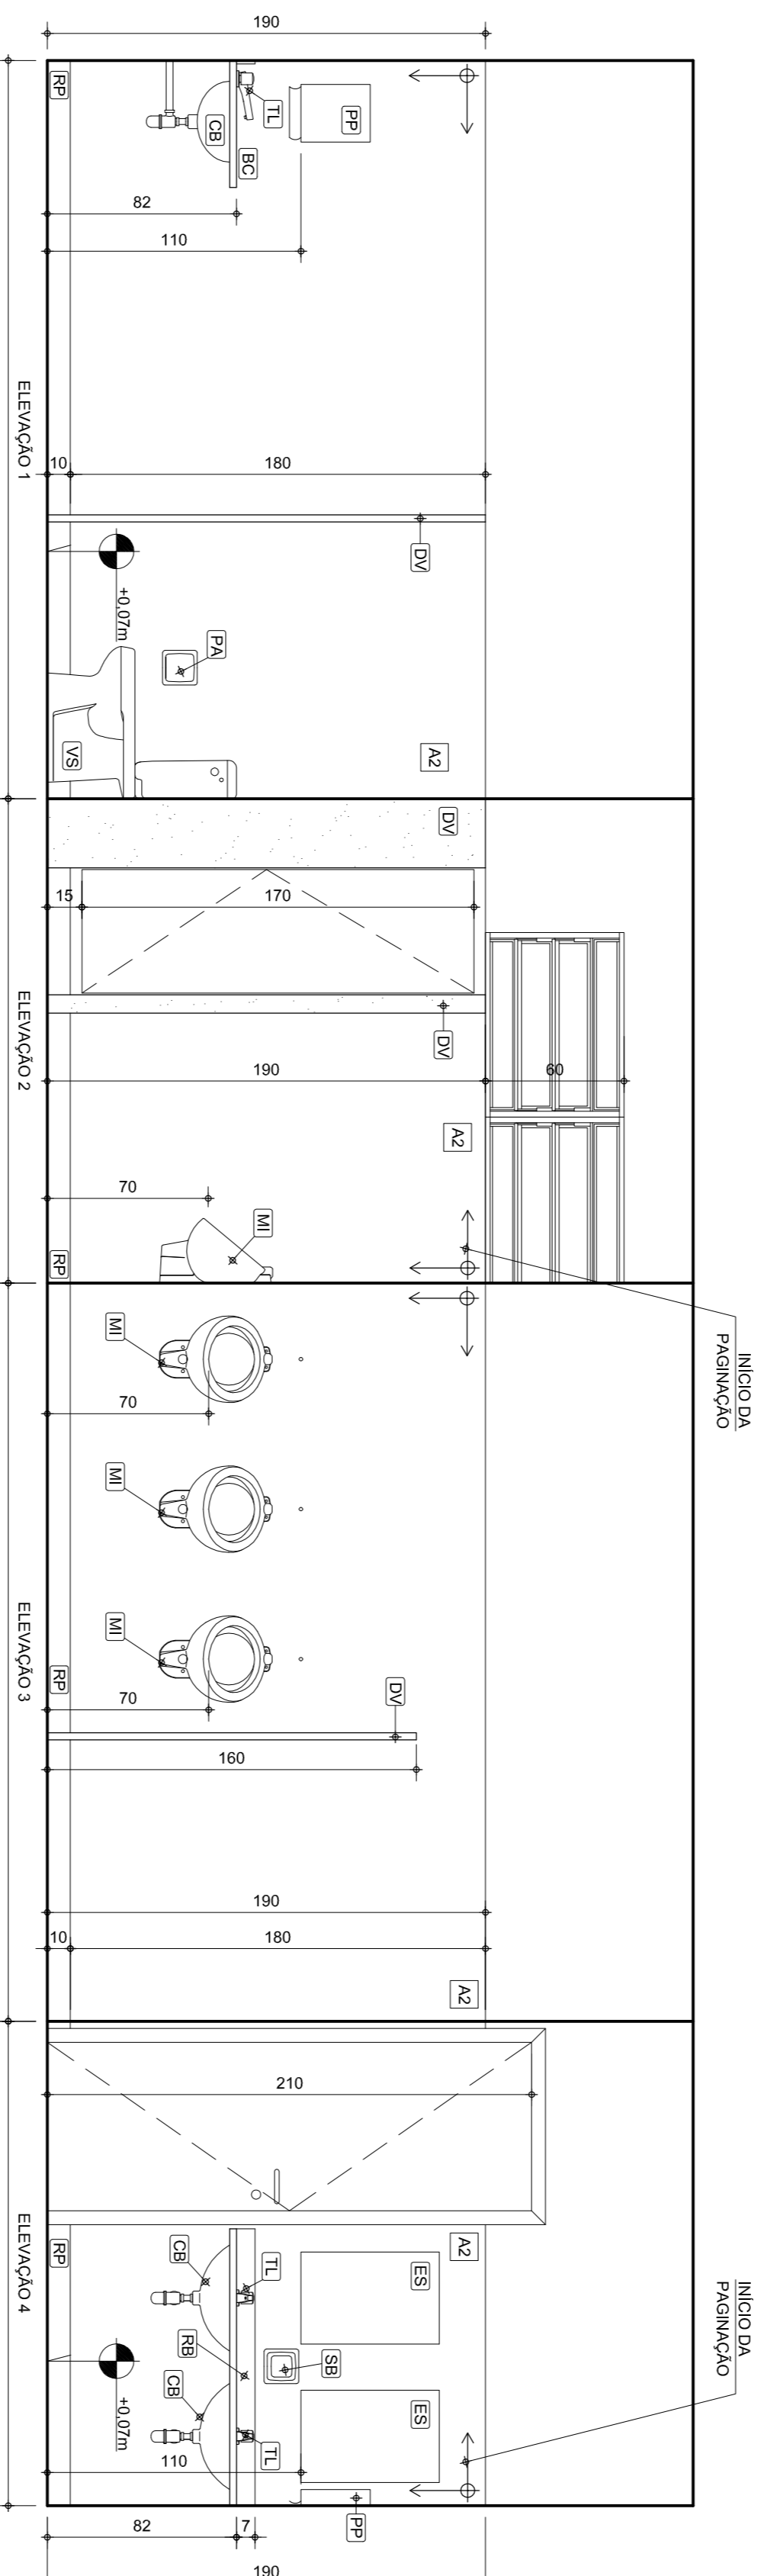

**ELEVAÇÃO SANITÁRIO MASCULINO**  
 ESCALA..... 1/25

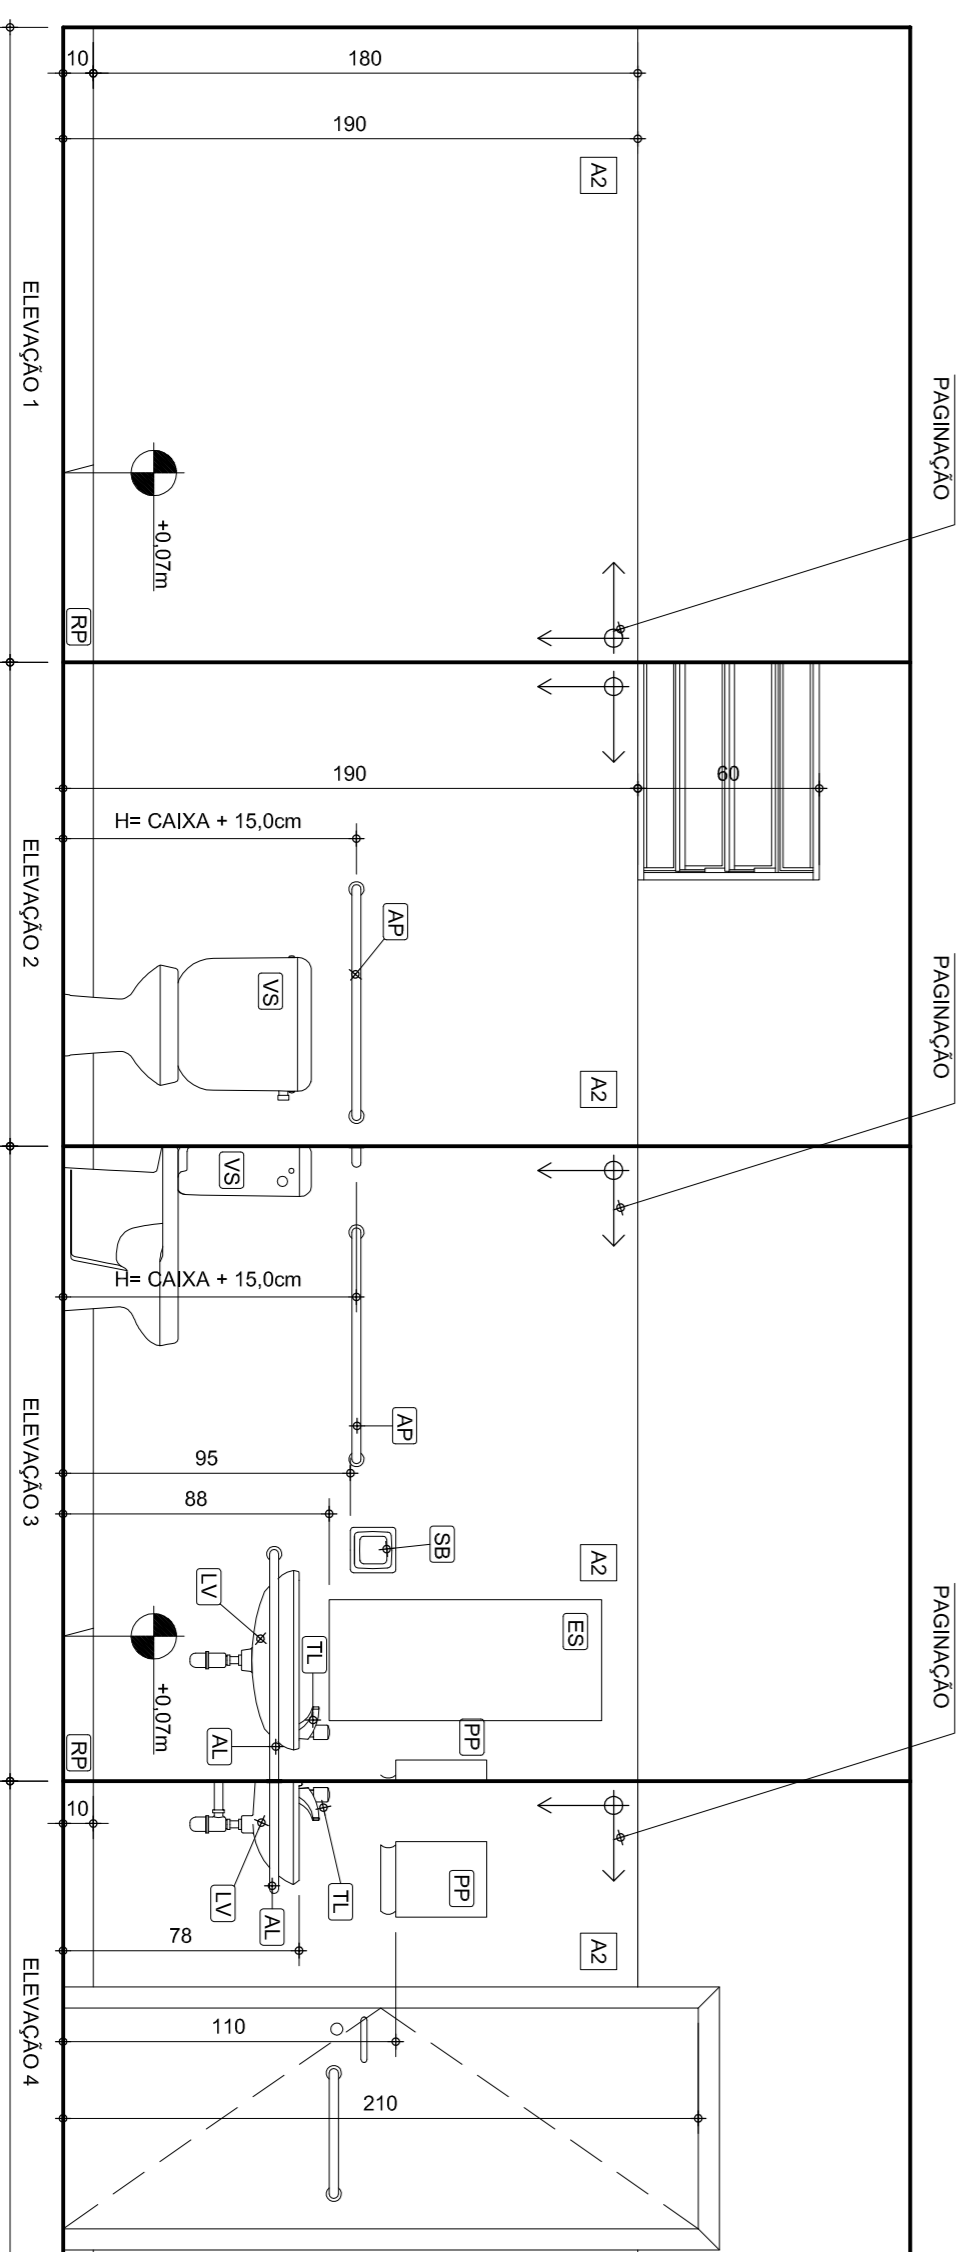

**ELEVAÇÃO SANITÁRIO PNE**  
 ESCALA..... 1/25

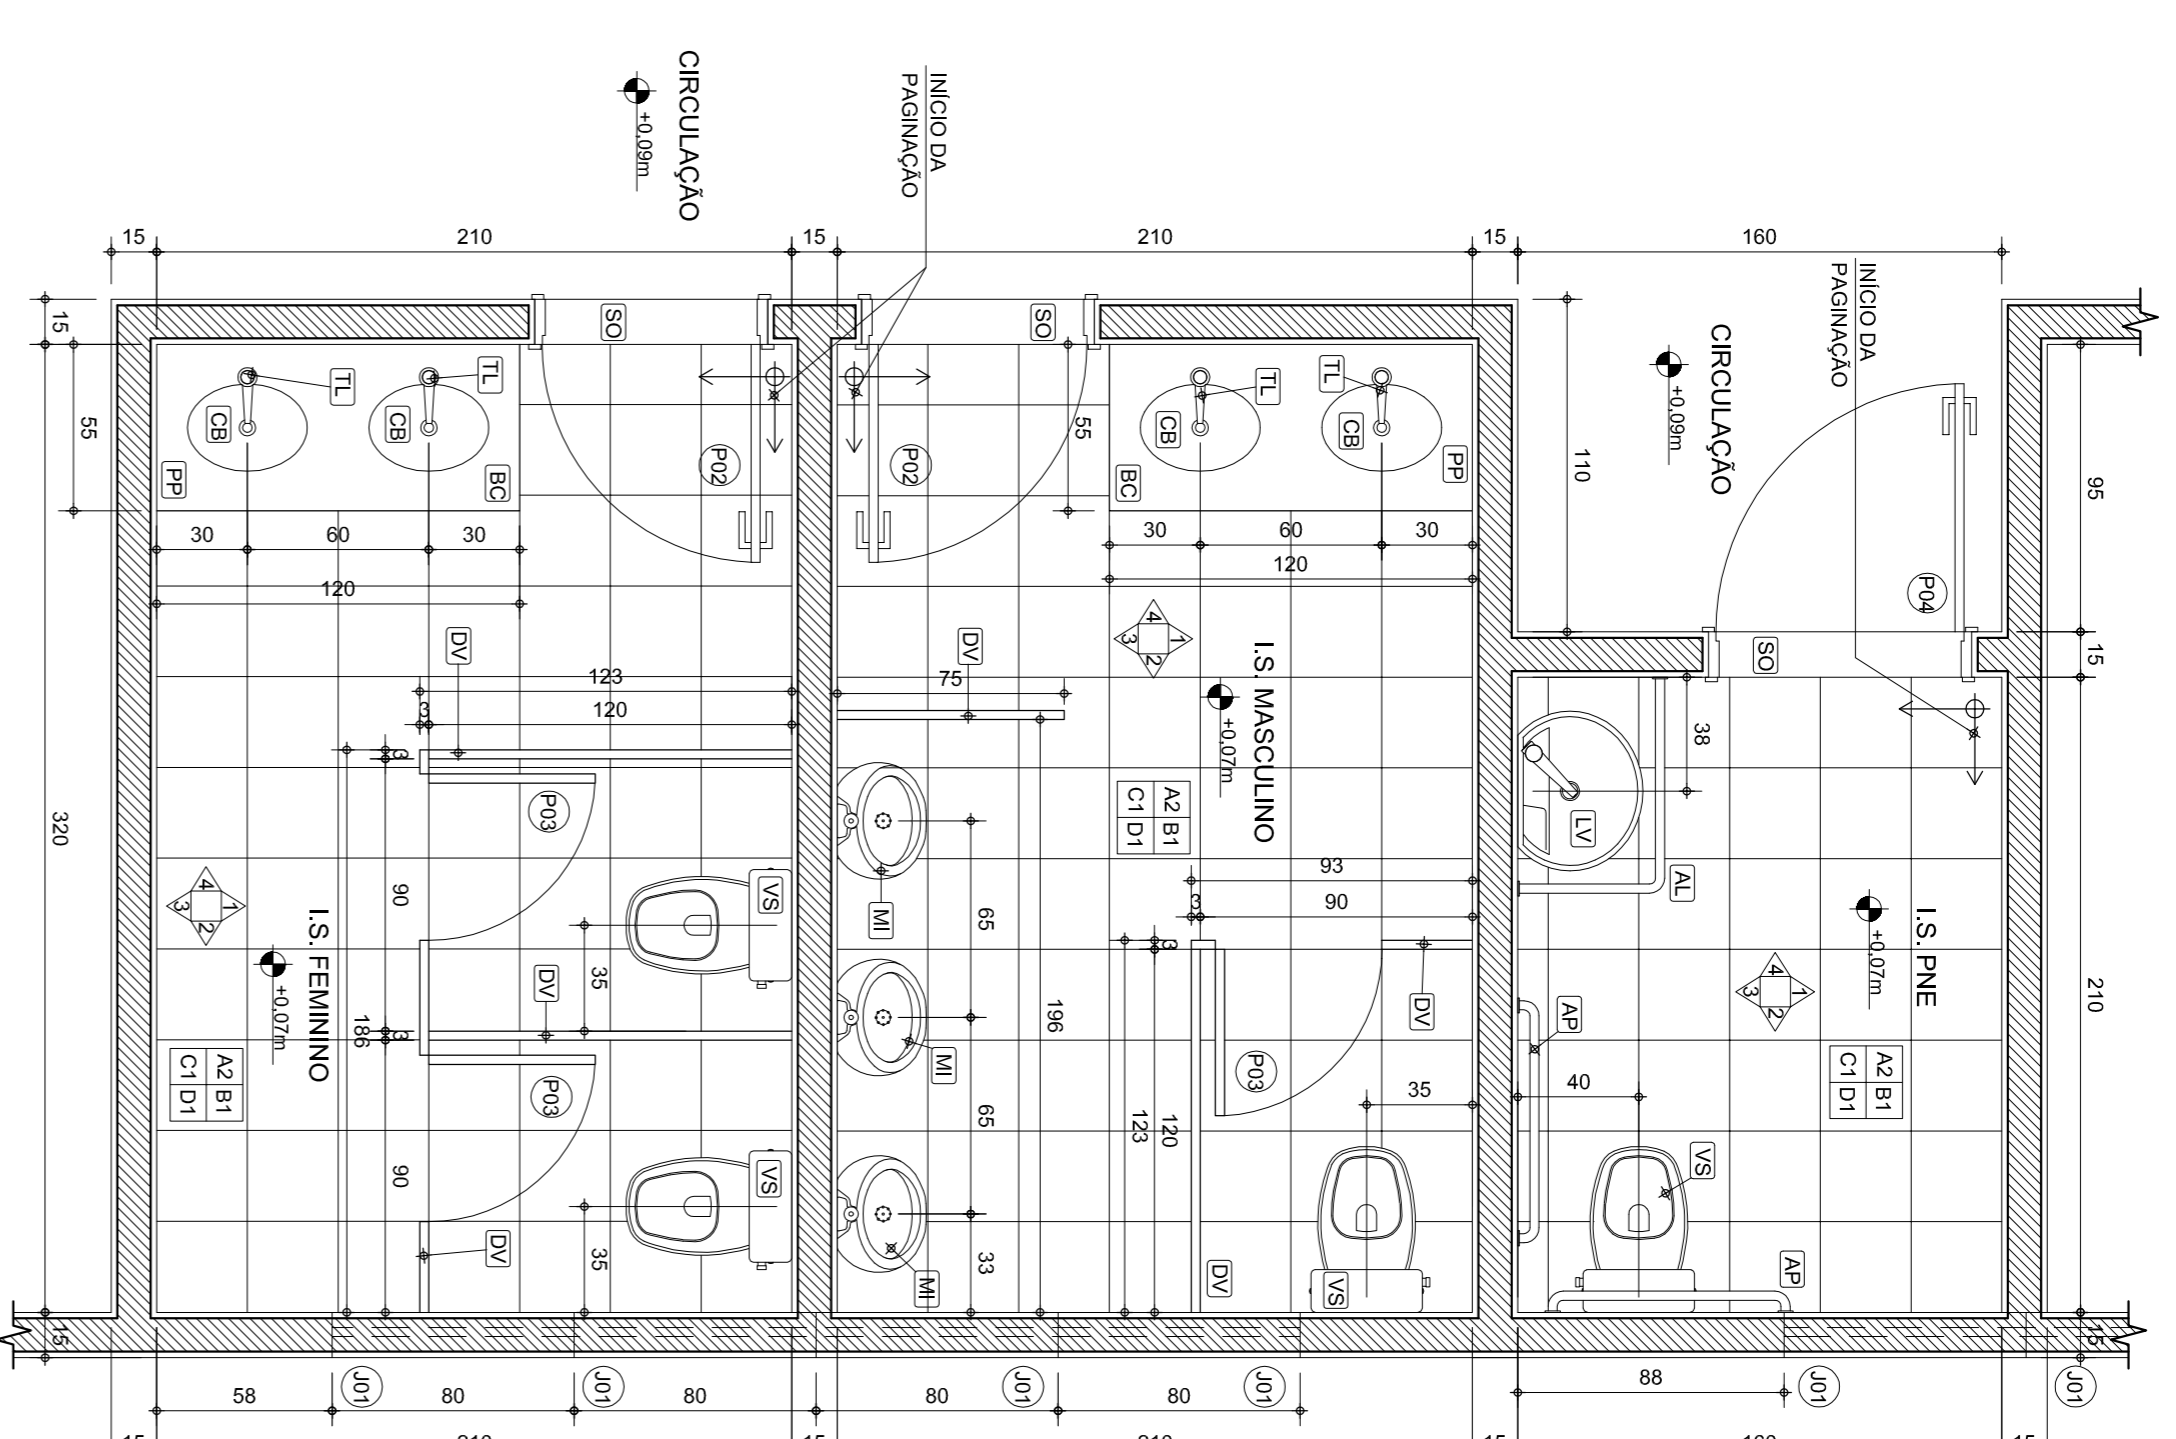

**PLANTA SANITÁRIOS**  
 ESCALA..... 1/25

- LEGENDA**
- AP- BARRA DE APOIO HORIZONTAL PARA PORTADORE DE CARRINHO DE MANEIO
  - AS- ESPELHO CRISTAL, 4mm PARA LAVATÓRIO, 40x60cm (PNE) FIXADO CO PARAFUSO FINISSON
  - AV- BARRA DE APOIO HORIZONTAL PARA PORTADORE DE NECESSIDADES ESPECIAIS - TUBO DE AÇO INOX Ø 1 1/2" COMP. 120cm (LAVATÓRIO)
  - BC- BANCOIA EM AROSOISA E= 3,0cm
  - CA- GUBIA QUAL DE EMBUTIR LOUÇA BRANCA CELITE OU EQUIVALENTE
  - DV- DIVISÓRIA EM AROSOISA E= 3,0cm
  - ES- ESPELHO CRISTAL, 4mm PARA LAVATÓRIO, 40x60cm (PNE) FIXADO CO PARAFUSO FINISSON
  - LV- LAVATÓRIO MÉDIO LOUÇA BRANCA SEM COLUNA CELITE OU EQUIVALENTE
  - PA- PARELERA DE LOUÇA BRANCA
  - PR- SUPORTE PARA PAREL, TOALHA DUAS OU TRÊS DOBRAS BRANCO - PLÁSTICO MIX COLUMBUS OU EQUIVALENTE
  - RP- RODAPÃO DE PEPELA AROSOISA H= 7,0cm
  - RR- RODAPÊ CERÂMICO H= 10,0cm
  - SB- SABONETEIRA DE LOUÇA BRANCA DE EMBUTIR
  - SO- SOLEIRA EM MARMORE BRANCO NACIONAL
  - TL- TORNEIRA PARA LAVATÓRIO GROMADA
  - VS- BACIA SANITÁRIA LOUÇA BRANCA CELITE OU EQUIVALENTE COM OVAIA ACOPLADA

- LEGENDA DE ACABAMENTOS**
- PARADE → A | B ← TETO
  - RODAPÊ → C | D ← PISO
- PAREDES**
- A1 - CHAPISCO, REBOCO E PINTURA, TINTA LATEX PVA 02 DEIXADOS SEM MASSA CORRIDA COM TINTA SIVINIL OU EQUIVALENTE
  - A2 - AZULEJO BRANCO 15x15cm, JUNTO A FRUNO, ASSENTADO COM ARGAMASSA PRE-FABRICADA E REJANTE PVA 1500 DO PISO CORRIDA COM TINTA SIVINIL OU EQUIVALENTE
- TETOS**
- B1 - LAJE REBOCADA E PINTADA COM TINTA LATEX PVA SIVINIL OU EQUIVALENTE
- RODAPÊ**
- C1 - CERÂMICA PEIS 30x30cm, H=10cm
- PISOS**
- D1 - PISO CERÂMICO PEIS USO 30x30cm, ASSENTADO COM ARGAMASSA PRE-FABRICADA E REJANTE

**NOTAS**

**SECRETARIA DE TRANSPORTES E OBRAS PÚBLICAS DO ESTADO DE MINAS GERAIS**

| REV. | DATA     | DESCRIÇÃO DO TRABALHO E/OU REVISÃO | EMISSÃO INICIAL |
|------|----------|------------------------------------|-----------------|
| 0    | 18/02/09 |                                    |                 |

| CONTÉUDO  | IDENTIFICAÇÃO                                       | PROJ.        | CÓDIGO | DATA  |
|---|---|--------------|--------|-------|
| PROJETO ARQUITETÔNICO<br>PLANTA E ELEVAÇÕES I.S.S | CENTRO COMUNITÁRIO<br>MÓDULO 1A - COBERTURA EM LAJE | JANEIRO/2009 | 00000  | 01/01 |