




ELEVAÇÃO SANITÁRIO FEMININO
 ESCALA..... 1/25

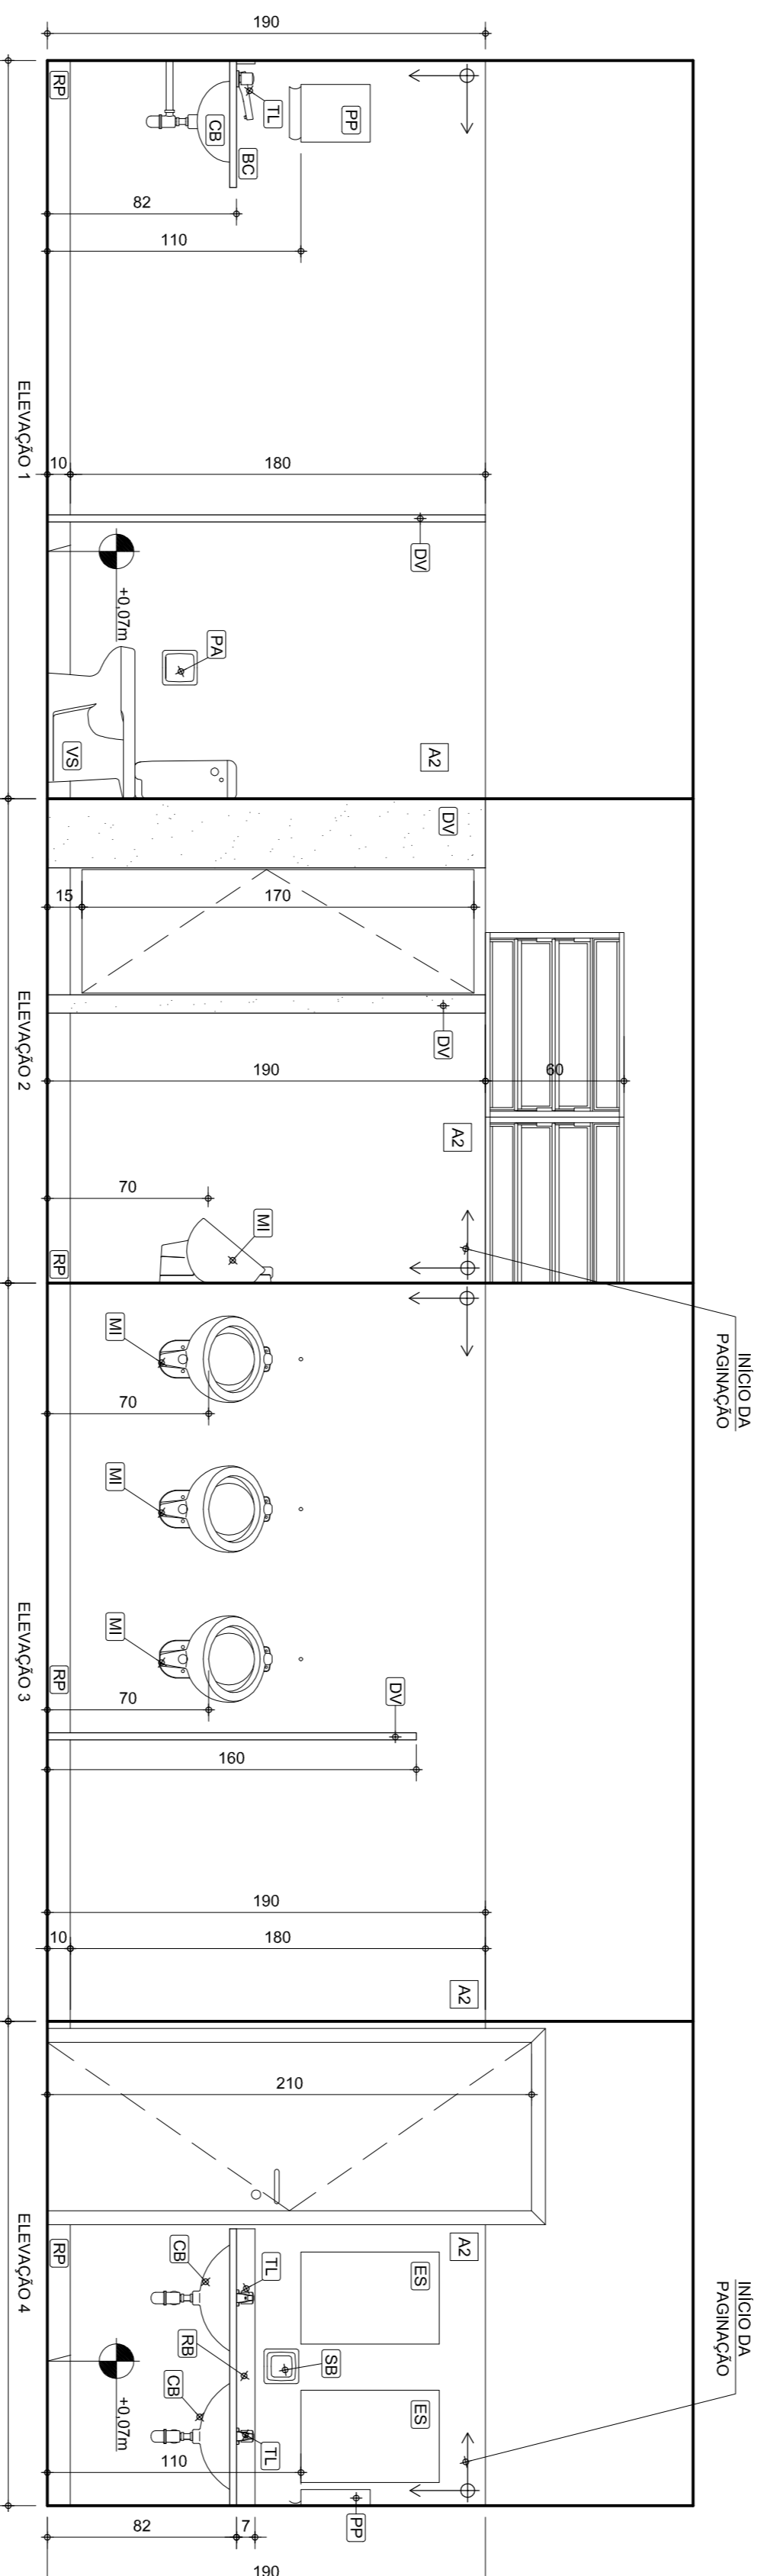

ELEVAÇÃO SANITÁRIO MASCULINO
 ESCALA..... 1/25

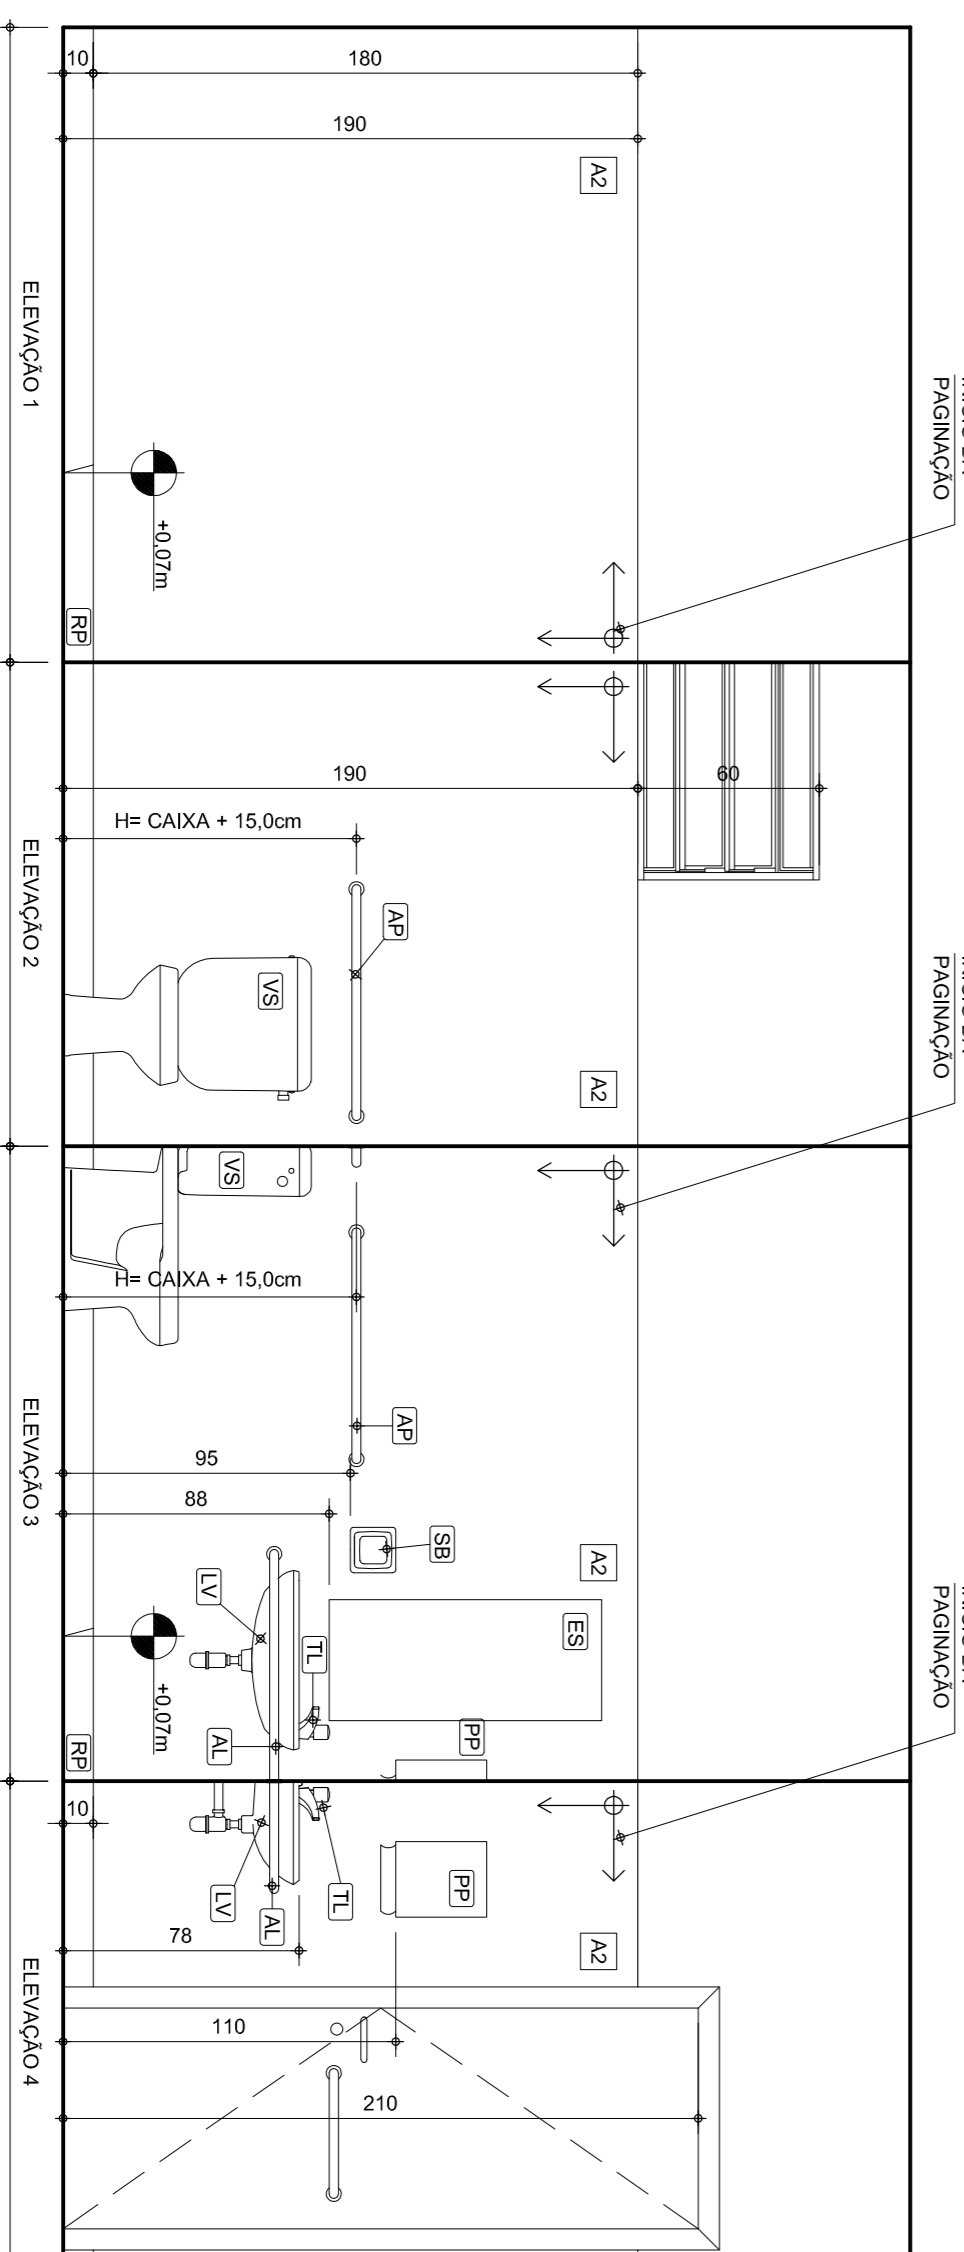

ELEVAÇÃO SANITÁRIO PNE
 ESCALA..... 1/25

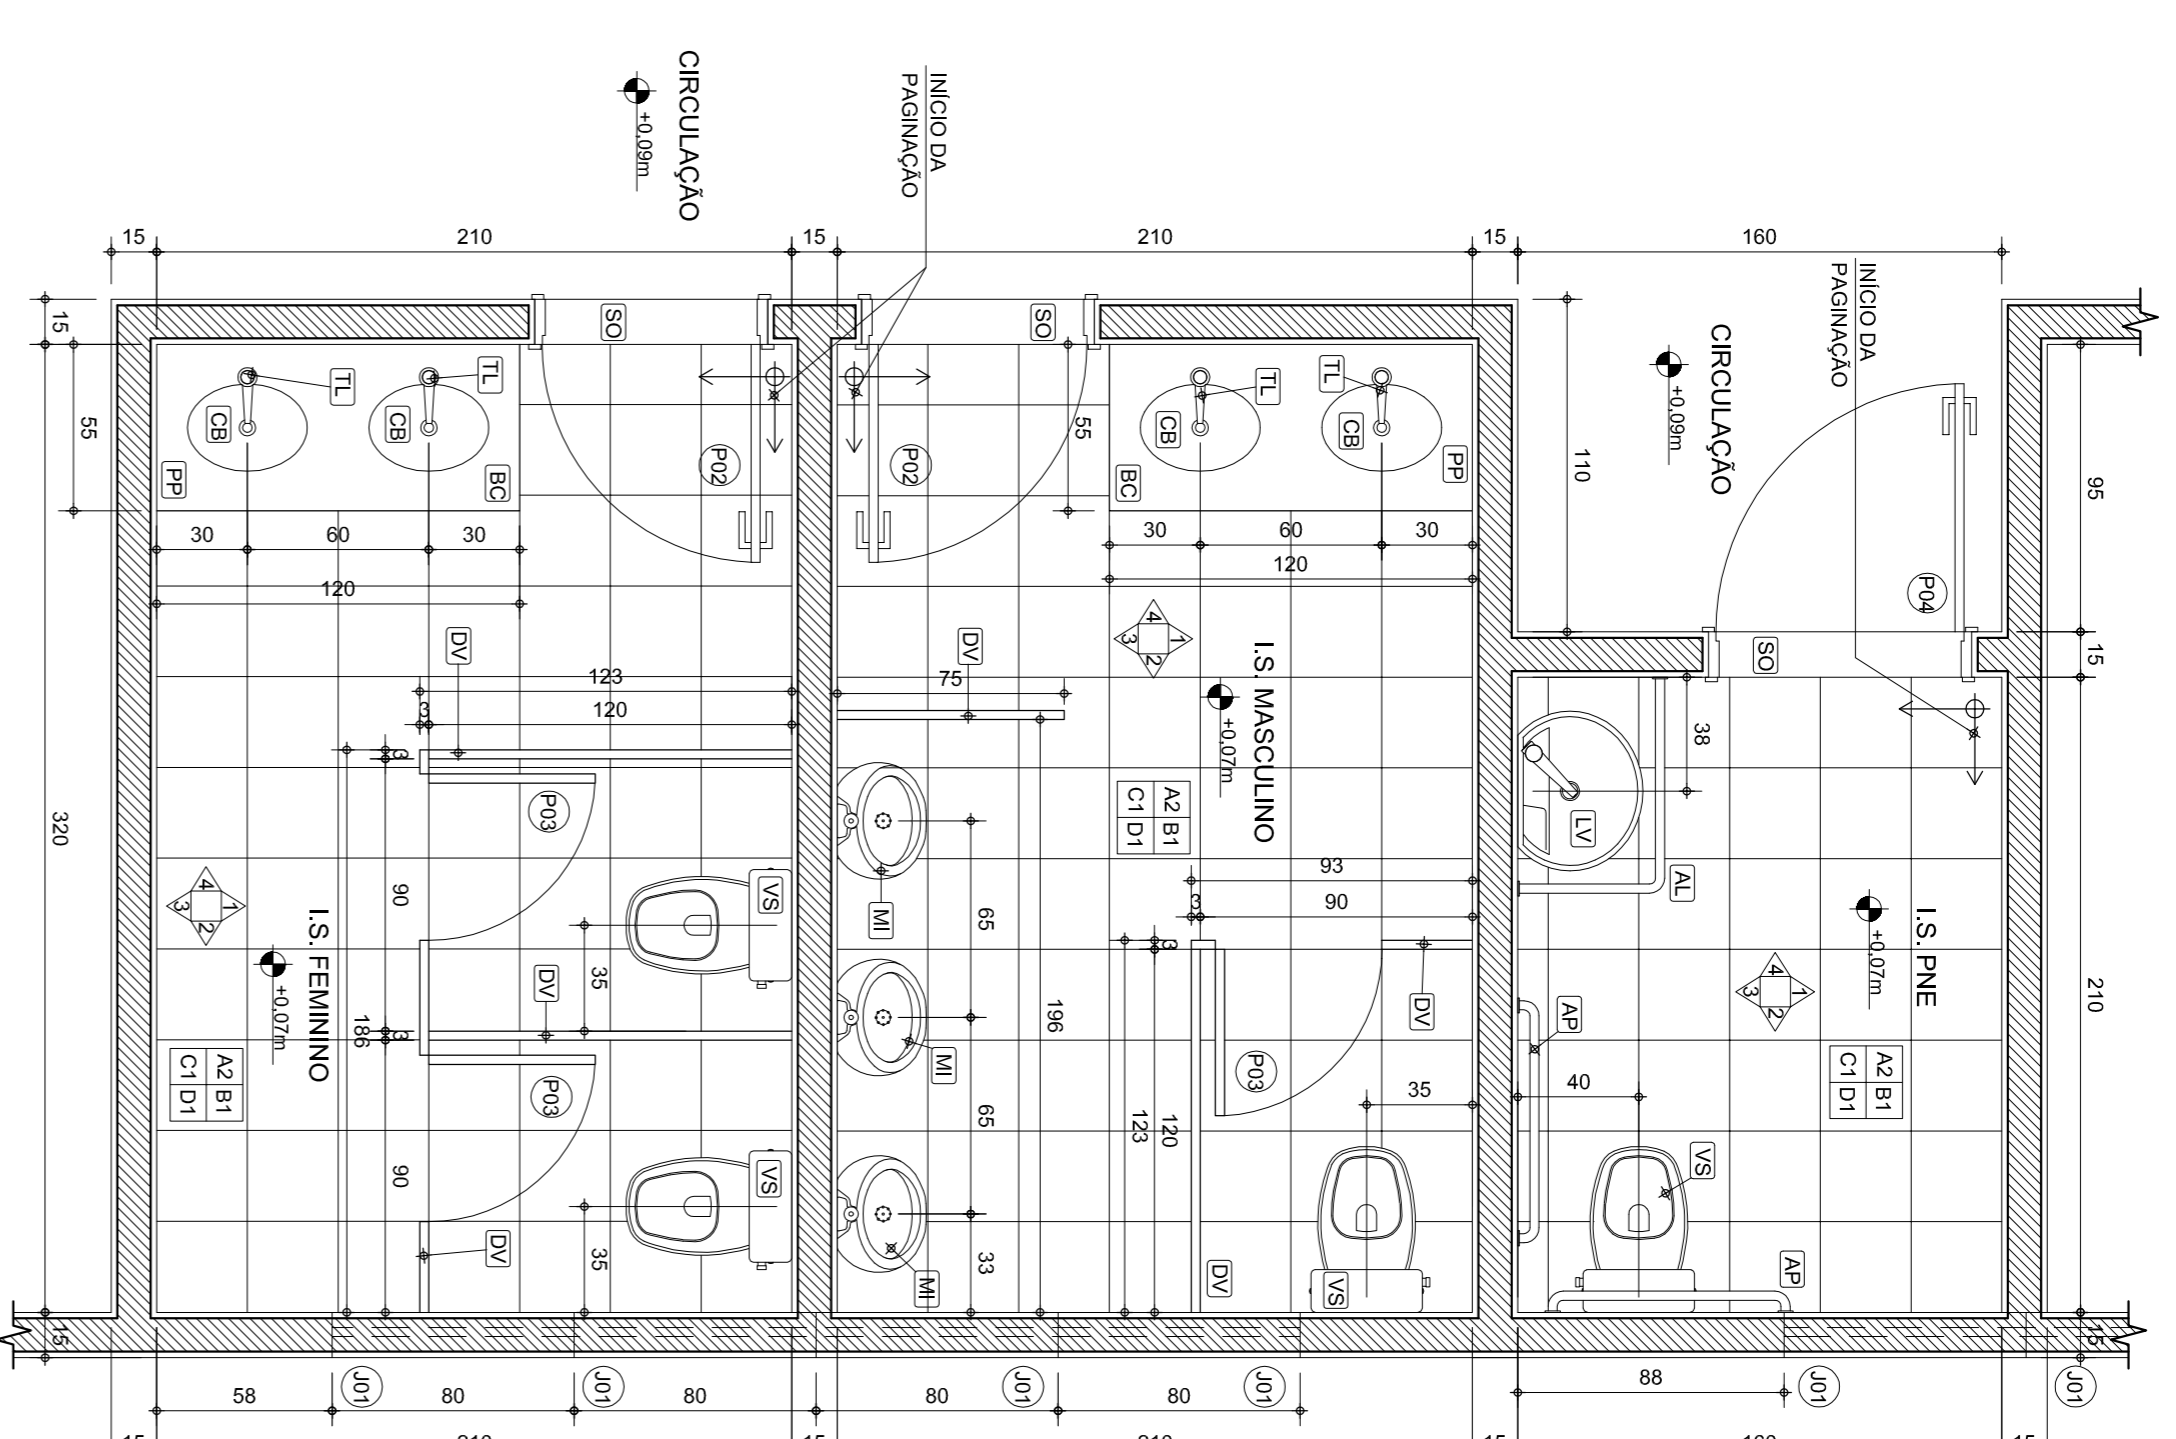

PLANTA SANITÁRIOS
 ESCALA..... 1/25

- LEGENDA**
- AP- BARRA DE APOIO HORIZONTAL PARA PORTADORE DE CARRILHÃO
 - AS- ESPELHO CRISTAL, 4mm PARA LAVATÓRIO
 - AV- BARRA DE APOIO HORIZONTAL PARA PORTADORE DE NECESSIDADES ESPECIAIS - TUBO DE AÇO INOX Ø 1 1/2" COMP. 120cm (LAVATÓRIO)
 - BC- BANHEIRA EM ARODÓSSA E= 3,00cm
 - CA- CUBA, QUAL DE EMBUTIR LOUÇA BRANCA CELITE OU EQUIVALENTE
 - DV- DIVISÓRIA EM ARODÓSSA E= 3,00cm
 - ES- ESPELHO CRISTAL, 4mm PARA LAVATÓRIO
 - 40x60cm (PNE) FIXADO CO PARAFUSO FINISSON
 - LV- LAVATÓRIO MÉDIO LOUÇA BRANCA SEM COLUNA CELITE OU EQUIVALENTE
 - PA- PAREDEIRA DE LOUÇA BRANCA
 - PR- SUPORTE PARA PAREL, TOALHA DUAS OU TRÊS DOBRAS BRANCO - PLÁSTICO MIX COLUMBUS OU EQUIVALENTE
 - RP- RODAPÉ DE PEDRA ARODÓSSA H= 7,0cm
 - RR- RODAPÉ CERÂMICO H= 10,0cm
 - SB- SABONETEIRA DE LOUÇA BRANCA DE EMBUTIR
 - SO- SOLEIRA EM MARMORE BRANCO NACIONAL
 - TL- TORNEIRA PARA LAVATÓRIO GROMADA
 - VS- BACIA SANITÁRIA LOUÇA BRANCA CELITE OU EQUIVALENTE COM OVA ACOPLADA

- LEGENDA DE ACABAMENTOS**
- PAREDE → A | B ← TETO
 - RODAPÉ → C | D ← PISO
- PAREDES**
- A1 - CHAPISCO, REBOCO E PINTURA, TINTA LATEX PVA 02 EQUIVADOS SEM MASSA CORRIDA COM TINTA SIVINIL OU EQUIVALENTE
 - A2 - AZULEJO BRANCO 15x15cm, JUNTO A FRUNDO, ASSENTADO COM ARGAMASSA PRE-FABRICADA E REJANTE PVA 1500 DO PISO CORRIDA COM TINTA SIVINIL OU EQUIVALENTE
- TETOS**
- B1 - LAJE REBOCADA E PINTADA COM TINTA LATEX PVA SIVINIL OU EQUIVALENTE
- RODAPÉ**
- C1 - CERÂMICA PEIS 30x30cm, H=10cm
- PISOS**
- D1 - PISO CERÂMICO PEIS USO 30x30cm, ASSENTADO COM ARGAMASSA PRE-FABRICADA E REJANTE

REV.	DATA	DESCRIÇÃO DO TRABALHO E/OU REVISÃO	EMISSÃO INICIAL
0	18/02/09		

SECRETARIA DE TRANSPORTES E OBRAS PÚBLICAS DO ESTADO DE MINAS GERAIS

CONTÉUDO	IDENTIFICAÇÃO	PROJ.
MÓDULO 18 - COBERTURA EM TELHA CERÂMICA	CENTRO COMUNITÁRIO	00000
PLANTA E ELEVAÇÕES I.S.S	PROJETO ARQUITETÔNICO	JANEIRO/2009
	DETALHAMENTO	01/01