



PLANTA BAIXA

ESCALA.....1/50
 AREA - 22,06m²

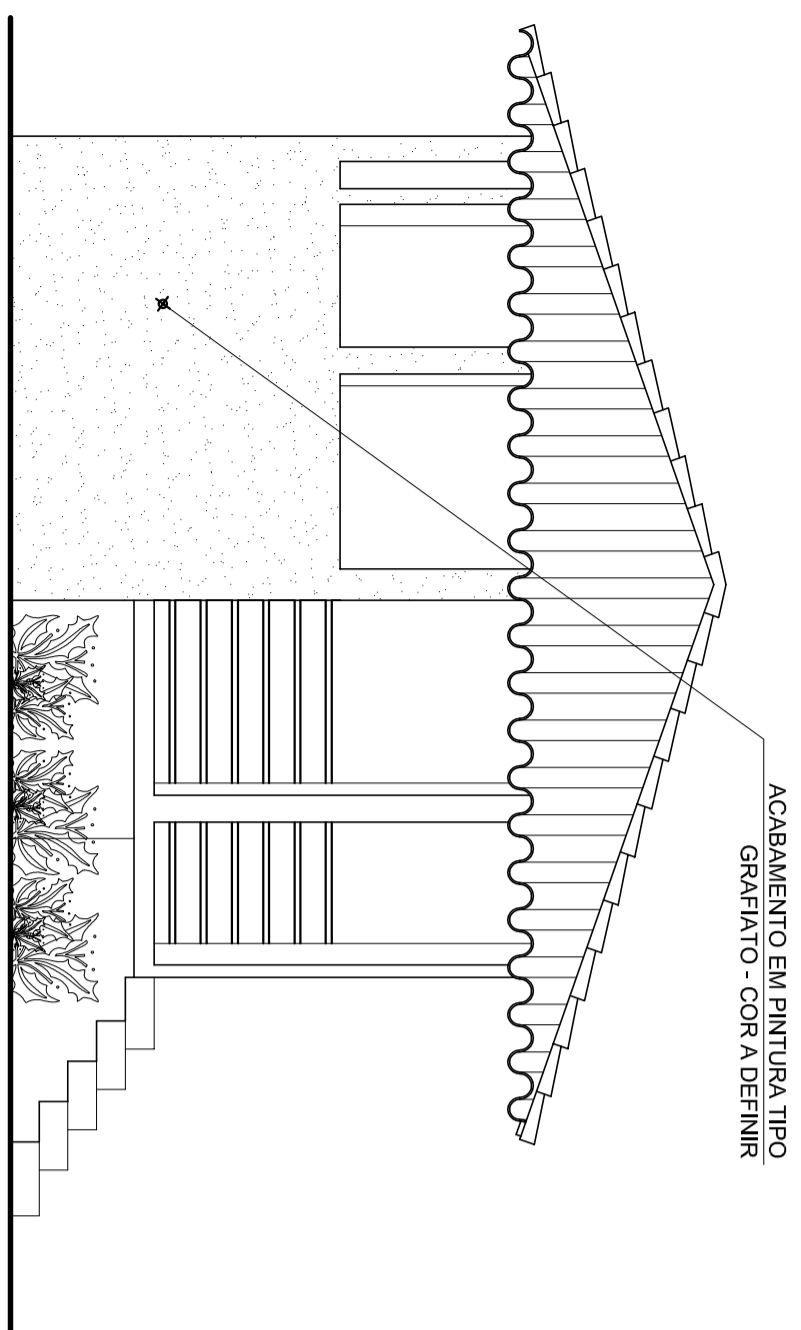


FACHADA PRINCIPAL

ESCALA.....1/50

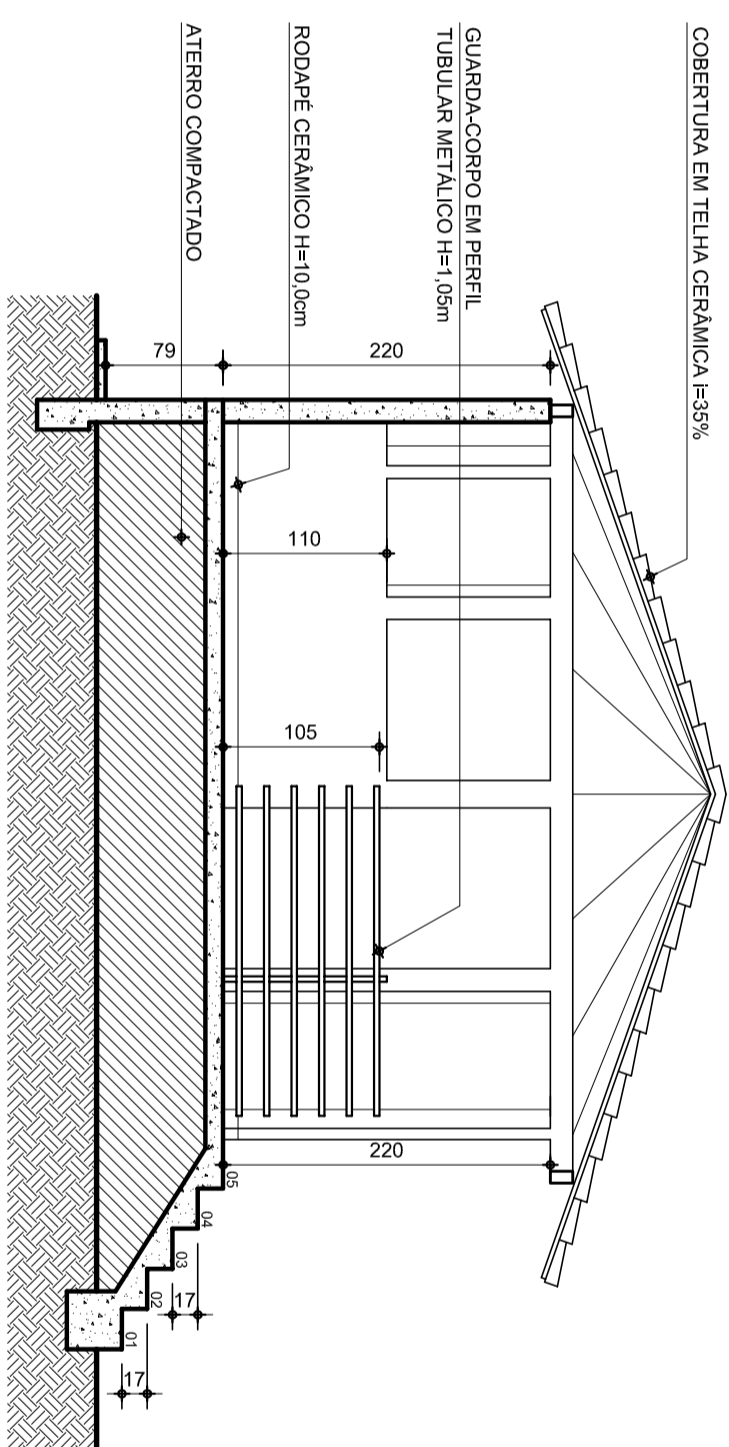


CORTE AA

ESCALA.....1/50

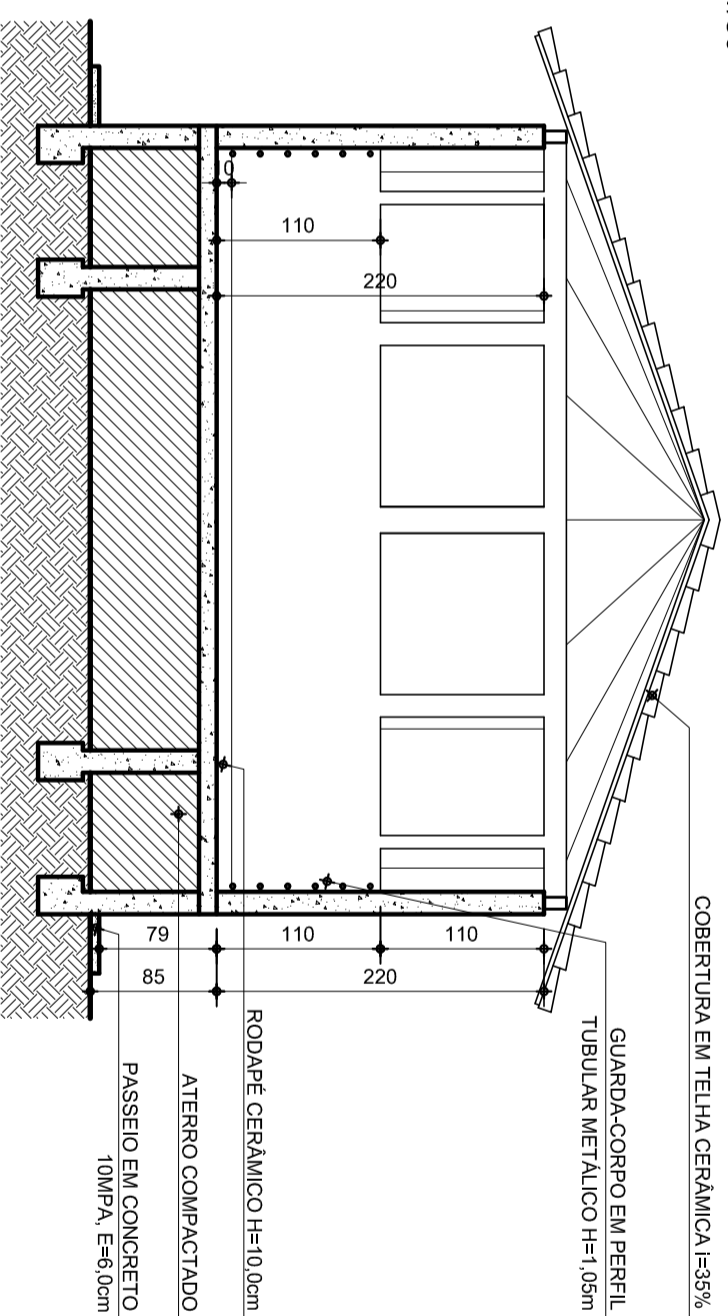

CORTE BB

ESCALA.....1/50

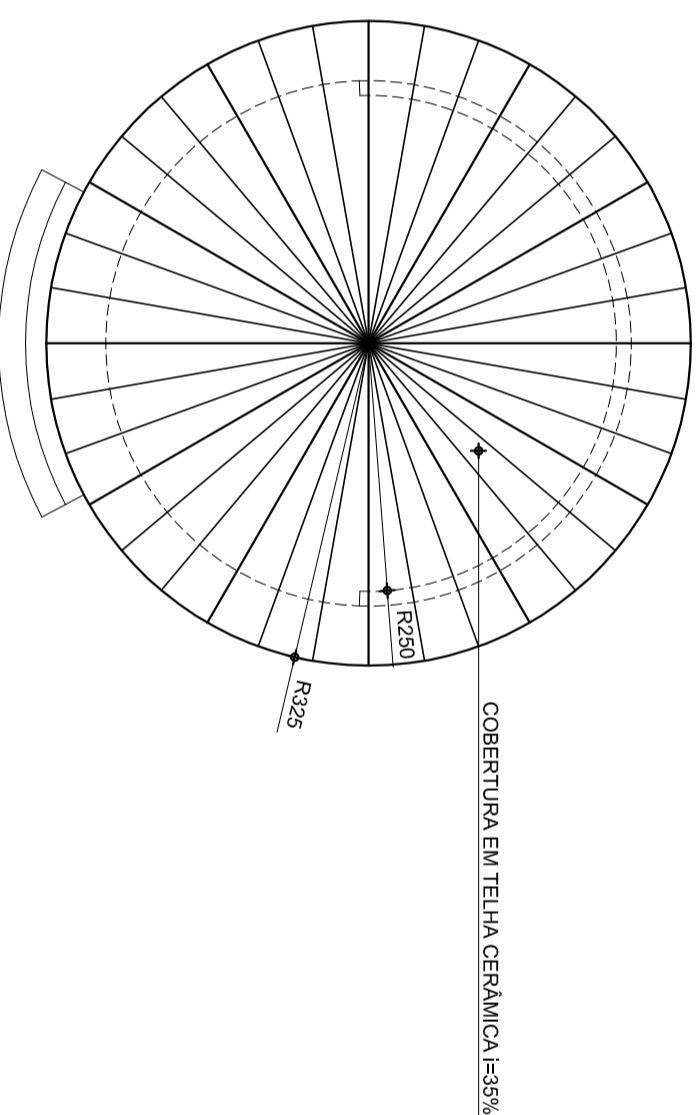

PLANTA DE COBERTURA

ESCALA.....1/75

LEGENDA DE ACABAMENTOS
 PAREDE → A B ← TETO
 RODAPÉ → C D ← PISO

PAREDES
 A1 - CHAPISCO, REBOCO E PINTURA, TINTA LATEX PVA 02
 DEMAOS SEM MASSA CORRIDA COM TINTA SUVINIL OU EQUIVALENTE


TETOS
 B1 - COBERTURA EM TELHA CERAMICA I=35% SOBRE ENGRADAMENTO DE MADEIRA TIPO PARAJU OU SIMILAR

RODAPE
 C1 - CERAMICA PEI-5 30x30cm, H=10cm

PISOS
 D1 - PISO CERAMICO PEI-5 LISO 30x30cm, ASSENTADO COM ARGAMASSA PRE-FABRICADA E REJUNTE


DETALHE GUARDA-CORPO - CORTE

ESCALA.....1/20

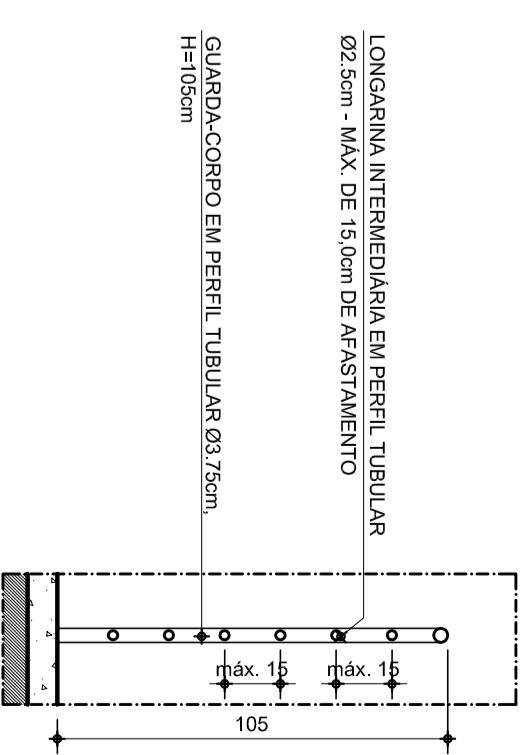

DETALHE GUARDA-CORPO - ELEVACÃO

ESCALA.....1/20

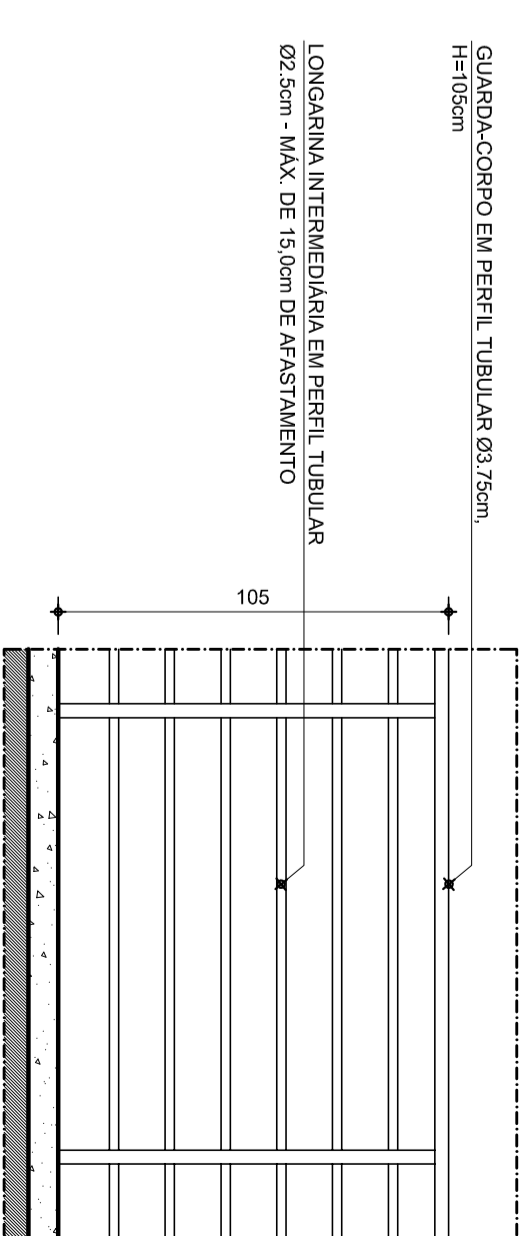

REV.	DATA	DESCRIÇÃO DO TRABALHO E/OU REVISÃO	EMISSÃO INICIAL
0	22/12/10		

SECRETARIA DE TRANSPORTES E OBRAS PÚBLICAS DO ESTADO DE MINAS GERAIS

CONTEÚDO	IDENTIFICAÇÃO
PROJETO PADRÃO CORETO PEQUENO	00000
PROJETO ARQUITETÔNICO PLANTA BAIXA, CORTES, FACHADA E PLANTA DE COBERTURA	01/01

PROJ.	DATA	CÓDIGO	FOLHA
00000	DEZEMBRO/2010	ARQUITETURA	01/01

NOTAS