




PLANTA BAIXA MÓDULO BERÇÁRIO 1
 ESCALA.....1/50
 ÁREA - 42,29M²

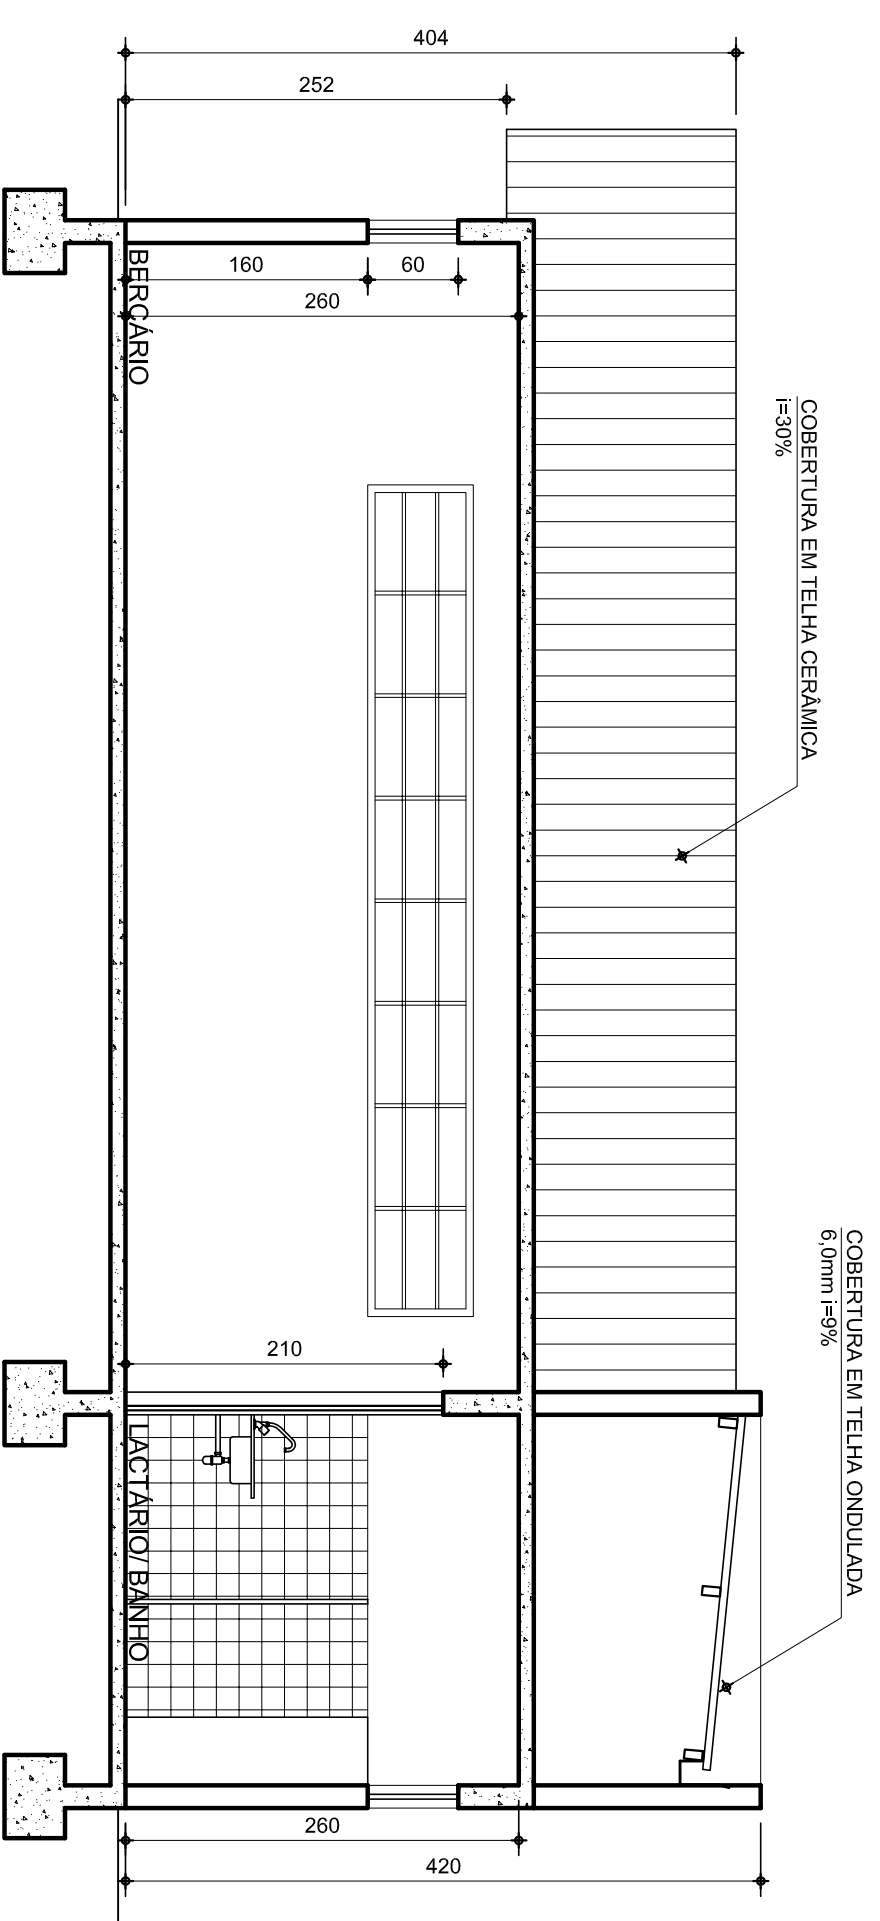

CORTE FF MÓDULO BERÇÁRIO 1
 ESCALA.....1/50

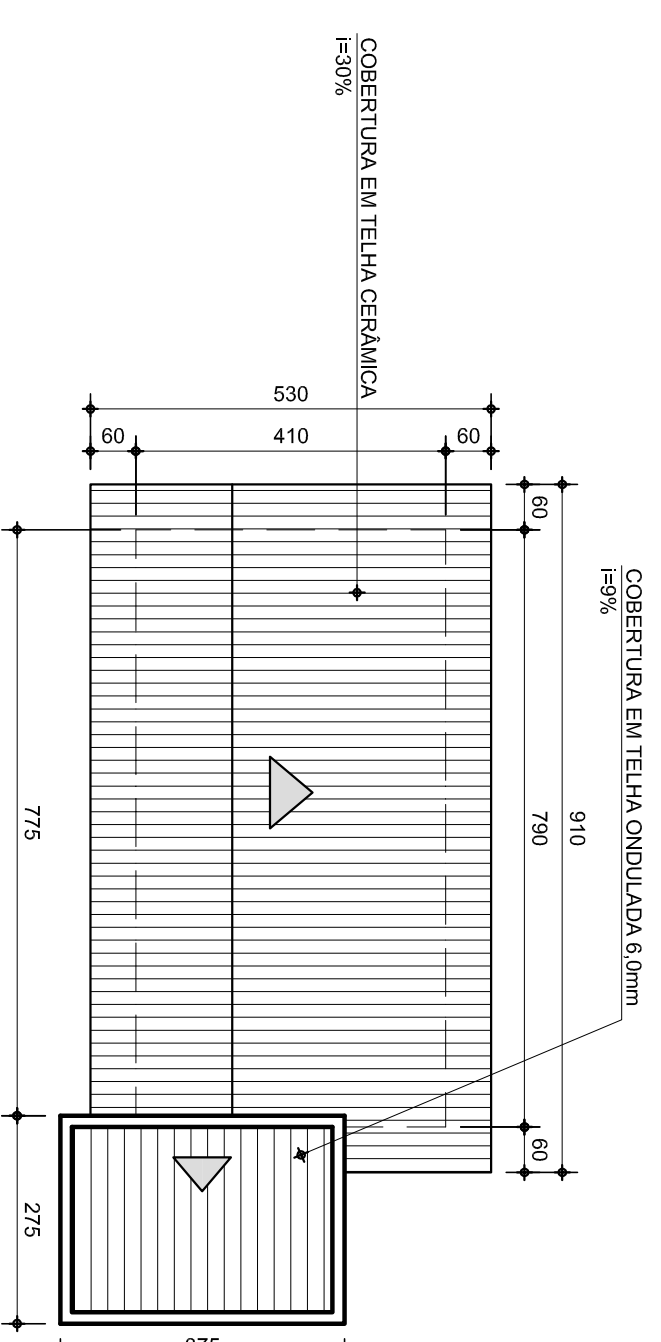

PLANTA COBERTURA MÓDULO BERÇÁRIO 1
 ESCALA.....1/100

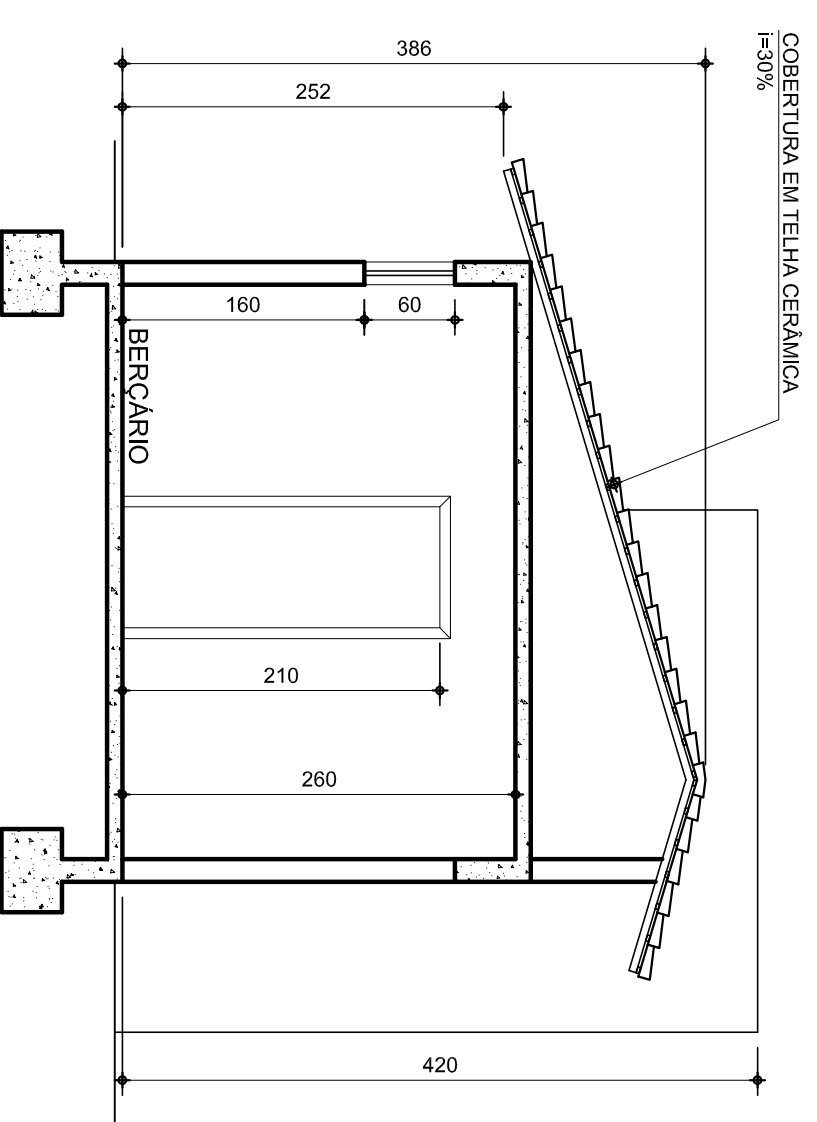

CORTE EE MÓDULO BERÇÁRIO 1
 ESCALA.....1/50

LEGENDA DE ACABAMENTOS
 PAREDE — A B — TETO
 RODAPÉ — C D — PISO

PAREDES

- A1 - CHAPISCO, REPODO E PINTURA, TINTA LÁTEX PVA 02 EQUIVALENTE
- A2 - AZULEJO BRANCO 15x15cm, JUNTO A PRUMO, ASSENTADO COM ARGAMASSA PRÉ-FABRICADA E REJUNTE ATÉ 150mm DO PISO.
- AC - ARGAMASSA PRÉ-FABRICADA SEM MASSA
- A3 - AZULEJO BRANCO 15x15cm, JUNTO A PRUMO, ASSENTADO COM ARGAMASSA PRÉ-FABRICADA E REJUNTE PRÓ-TETO

TETOS

- B1 - LAJE PINTADA COM TINTA LÁTEX PVA SUVINIL OU EQUIVALENTE

RODAPÉ

- C1 - CERÂMICA PE 5 30x30cm, H=10

PISOS

- D1 - PISO CERÂMICO PE 5 30x30cm, ASSENTADO COM ARGAMASSA PRÉ-FABRICADA E REJUNTE
- D2 - PISO CIMENTADO NATADO COM ARGAMASSA 1:3, JUNTA PL 17x30 E 2,25cm COM JUNTA DE 10x1,0m

QUADRO DE ESQUADRIAS - MÓDULO BERÇÁRIO 1		
COD.	ESPECIFICAÇÕES	QUANTIDADE
J01	JANELA DE ABRIR, 02 FOLHAS DE CORRER E 02 FOLHAS FIXAS EM FERRO 200x120cm PINTADA COM TINTA ESMALTE VÍDRIO COMUM INCOLOR 4mm	-
J02	JANELA BASCULANTE EM FERRO 240x60cm PINTADA COM TINTA ESMALTE FOSCO NA COR ALUMÍNIO SUVINIL OU EQUIVALENTE VÍDRIO COMUM INCOLOR 4mm	-
J03	JANELA DE ABRIR, 02 FOLHAS DE CORRER E 02 FOLHAS FIXAS EM FERRO 120x120cm PINTADA COM TINTA ESMALTE VÍDRIO COMUM INCOLOR 4mm	-
J04	JANELA BASCULANTE EM FERRO 240x60cm PINTADA COM TINTA ESMALTE FOSCO NA COR ALUMÍNIO SUVINIL OU EQUIVALENTE VÍDRIO COMUM INCOLOR 4mm	01
J05	JANELA BASCULANTE EM FERRO 180x60cm PINTADA COM TINTA ESMALTE FOSCO NA COR ALUMÍNIO SUVINIL OU EQUIVALENTE VÍDRIO COMUM INCOLOR 4mm	02
J06	JANELA BASCULANTE EM FERRO 240x60cm PINTADA COM TINTA ESMALTE FOSCO NA COR ALUMÍNIO SUVINIL OU EQUIVALENTE VÍDRIO COMUM INCOLOR 4mm	-
P01	PORTA DE ABRIR, MADEIRA DE LEI PRANÇETA 80x210cm, PINTURA TINTA ESMALTE NA COR BRANCO DELO SUVINIL OU EQUIVALENTE	01
P02	PORTA DE ABRIR, MADEIRA DE LEI PRANÇETA 140x210cm, PINTURA TINTA ESMALTE NA COR BRANCO DELO SUVINIL OU EQUIVALENTE	-
P03	PORTA DE ABRIR, MADEIRA DE LEI PRANÇETA 80x210cm, PINTURA TINTA ESMALTE NA COR BRANCO DELO SUVINIL OU EQUIVALENTE	-

REV.	DATA	EMISSÃO INICIAL	DESCRIÇÃO DO TRABALHO E/OU REVISÃO
0	10/12/07		

SECRETARIA DE TRANSPORTES E OBRAS PÚBLICAS DO ESTADO DE MINAS GERAIS

NOTAS:	
CONTEÚDO	IDENTIFICAÇÃO
PROJETO PADRÃO	00000
CRECHES	DEZEMBRO/2007
MÓDULO BERÇÁRIO - 01 SALA	ARQUITETURA
PROJETO ARQUITETÔNICO	03/06
PLANTA BAIXA, CORTES E PLANTA DE COBERTURA	