



PLANTA BAIXA MÓDULO BERÇÁRIO 2

ESCALA..... 1/50
 ÁREA - 77,50M²

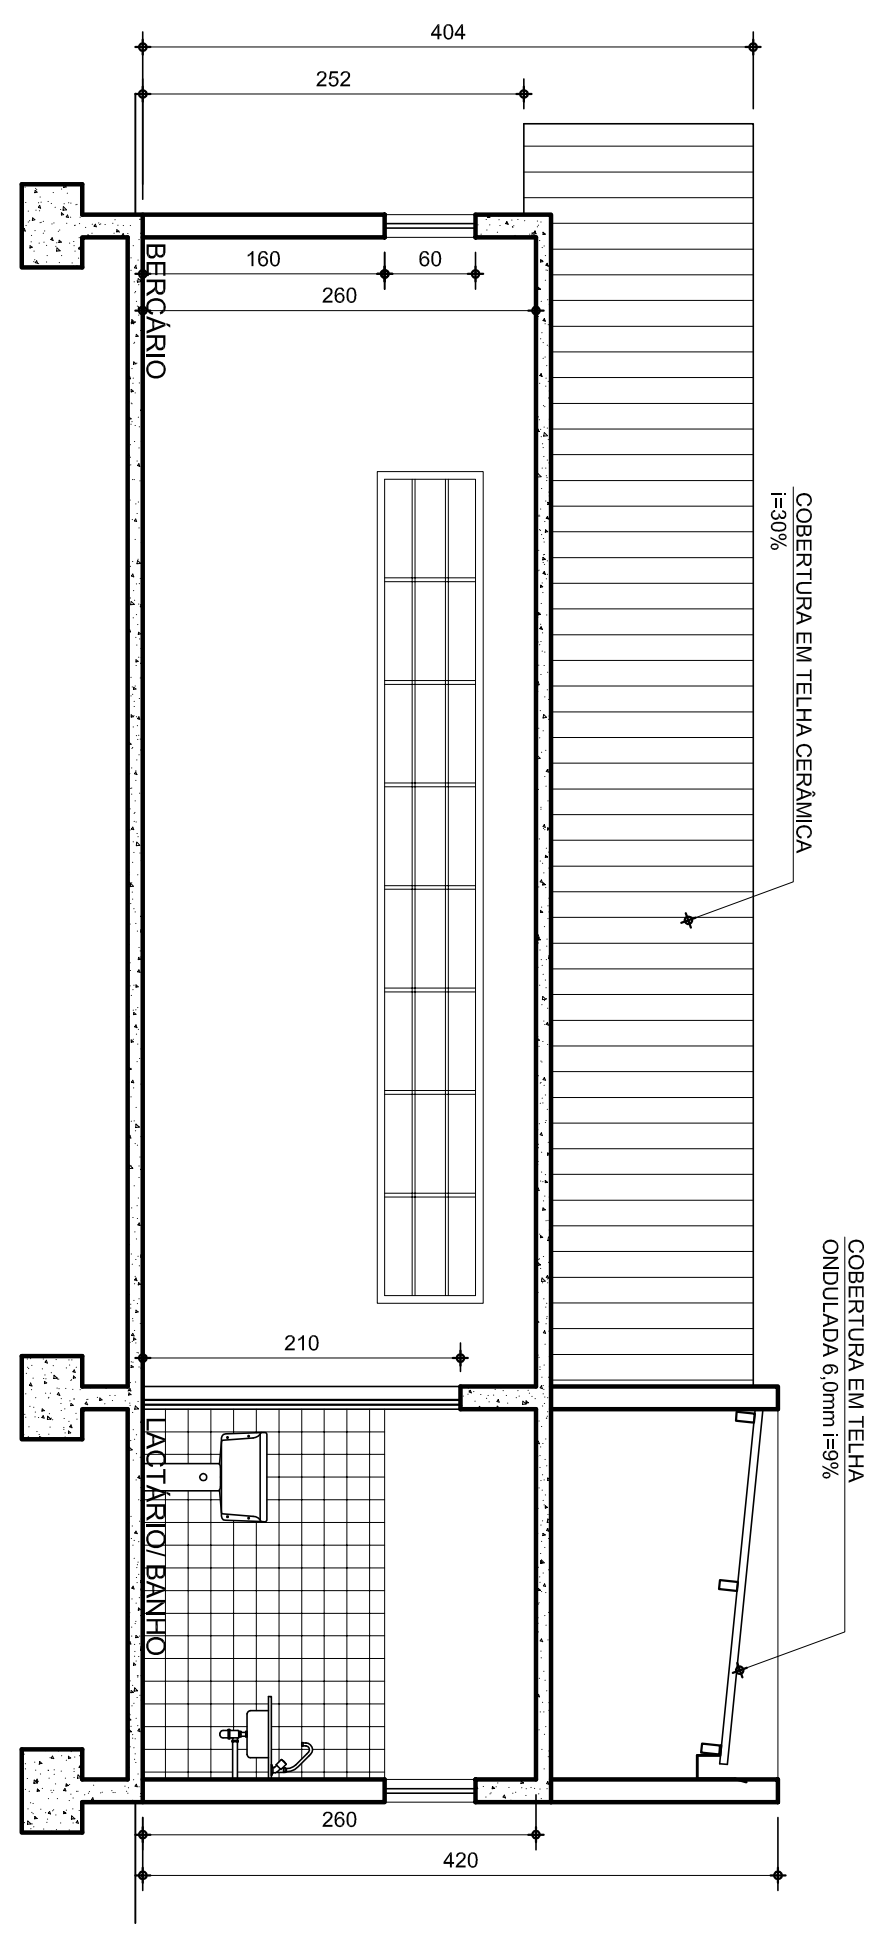


CORTE HH MÓDULO BERÇÁRIO 2

ESCALA..... 1/50

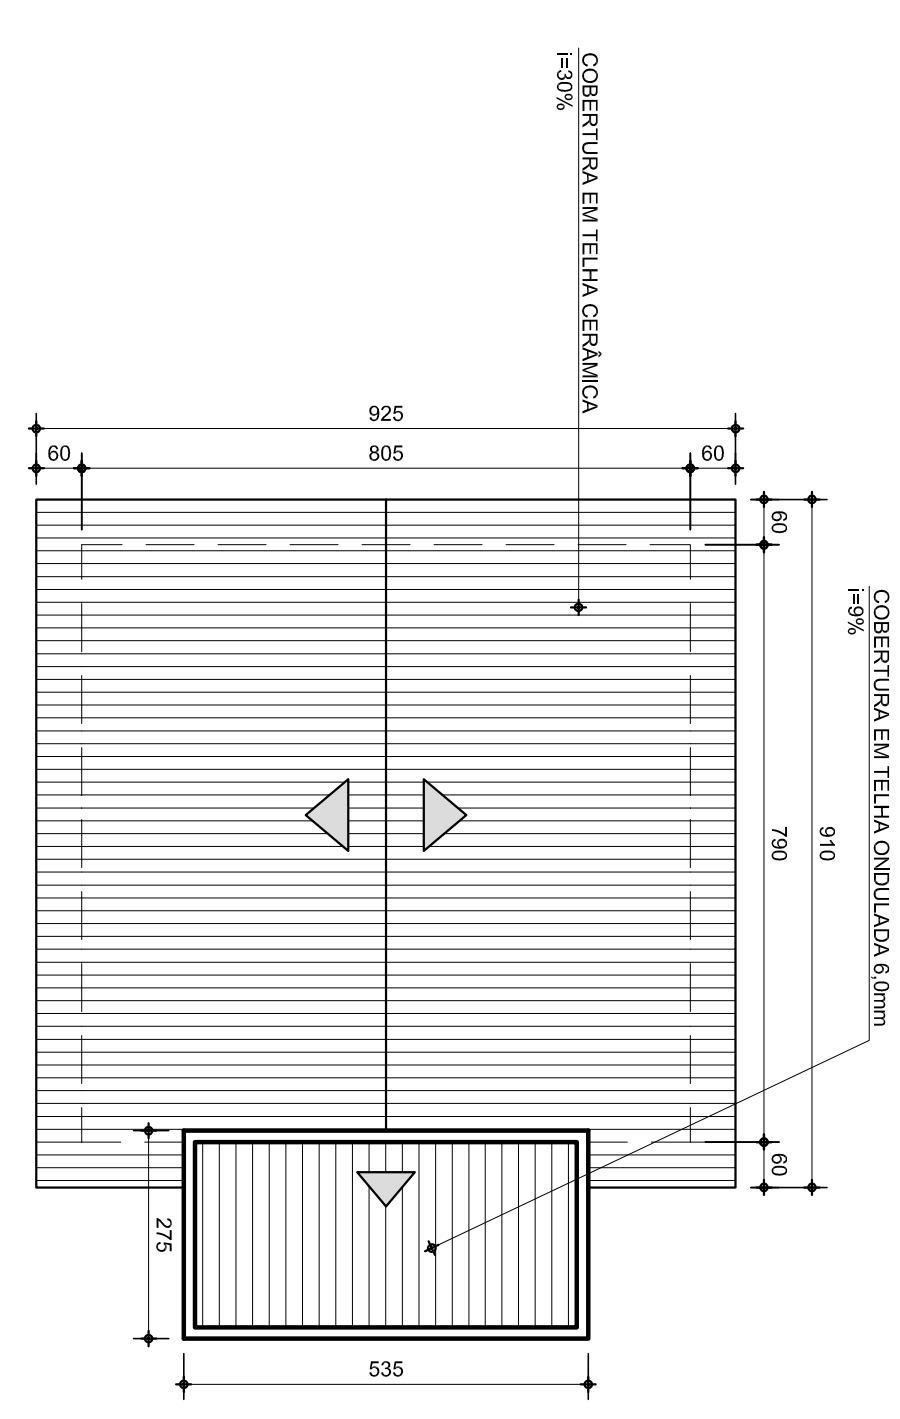

PLANTA COBERTURA MÓDULO BERÇÁRIO 2

ESCALA..... 1/100

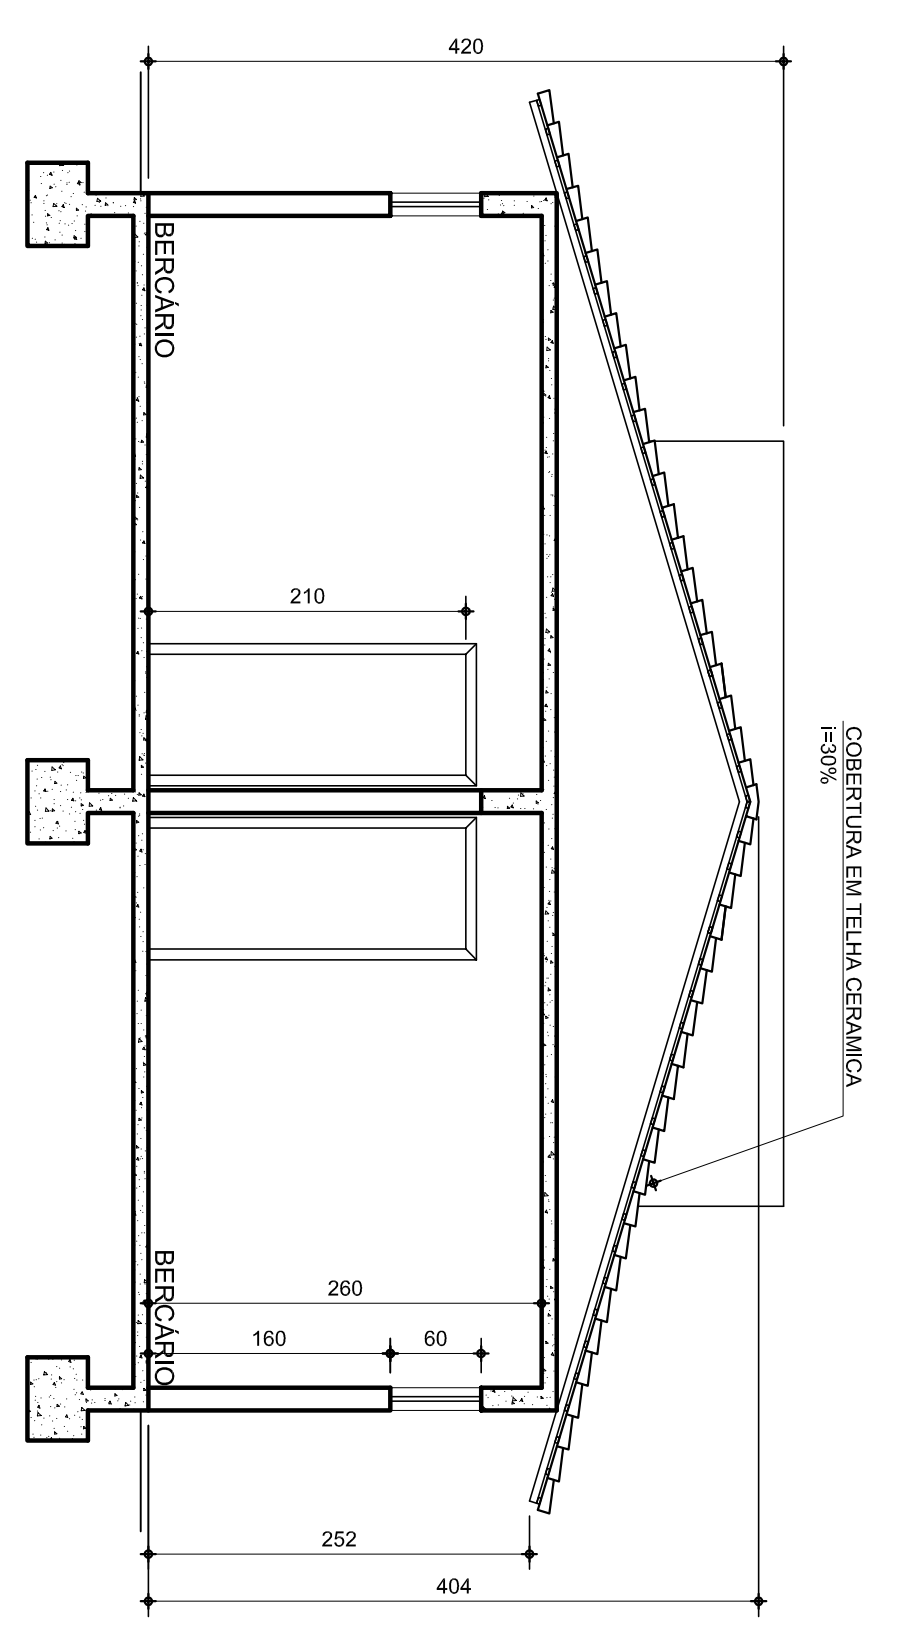

CORTE GG MÓDULO BERÇÁRIO 2

ESCALA..... 1/50

PAREDE → A | B ← TETO
 RODAPE → C | D ← PISO

PAREDES

- A1 - CHAPISCO, REBORDO E PINTURA, TINTA LATEX PVA 02 DEBIDOS SEM MASSA CORRIDA COM TINTA SIVINIL OU EQUIVALENTE
- A3 - AZULEJO BRANCO 15x15cm, JUNTO A PAREDE, ASSENTADO COM ARGAMASSA PRÉ-FABRICADA E REJANTE ATE 1,80m DO PISO.
- ACIMA, PINTURA TINTA LATEX PVA 02 DEBIDOS SEM MASSA CORRIDA COM TINTA SIVINIL OU EQUIVALENTE
- A5 - AZULEJO BRANCO 15x15cm, JUNTO A PAREDE, ASSENTADO COM ARGAMASSA PRÉ-FABRICADA E REJANTE PISO-TETO

TETOS

- B1 - LAJE PINTADA COM TINTA LATEX PVA SIVINIL OU EQUIVALENTE

RODAPE

- C1 - CERÂMICA PELO 30x30cm, H=10

PISOS

- D1 - PISO CERÂMICO PELO 30x30cm, ASSENTADO COM ARGAMASSA PRÉ-FABRICADA E REJANTE
- D2 - PISO CIMENTADO MATADO COM ARGAMASSA 1:3, JUNTA PL - 17x81 E=2,5cm COM JUNTA DE 1,0x1,0cm

QUADRO DE ESQUADRIAS

COD.	ESPECIFICAÇÕES	QUANTIDADE
J01	JANELA DE ABRIR - 02 FOLHAS DE CORRER E 02 FOLHAS FIXAS EM FERRO 18x60cm PINTADA COM TINTA ESMALTE FOSCO NA COR ALUMÍNIO SIVINIL OU EQUIVALENTE VÍDRO COMUM INCOLOR 4mm	-
J02	JANELA BASCULANTE EM FERRO 8x40cm PINTADA COM TINTA ESMALTE FOSCO NA COR ALUMÍNIO SIVINIL OU EQUIVALENTE VÍDRO COMUM INCOLOR 4mm	-
J03	JANELA DE ABRIR - 02 FOLHAS DE CORRER E 02 FOLHAS FIXAS EM FERRO 125x170cm PINTADA COM TINTA ESMALTE FOSCO NA COR ALUMÍNIO SIVINIL OU EQUIVALENTE VÍDRO COMUM INCOLOR 4mm	-
J04	JANELA BASCULANTE EM FERRO 45x60cm PINTADA COM TINTA ESMALTE FOSCO NA COR ALUMÍNIO SIVINIL OU EQUIVALENTE VÍDRO COMUM INCOLOR 4mm	02
J05	JANELA BASCULANTE EM FERRO 18x60cm PINTADA COM TINTA ESMALTE FOSCO NA COR ALUMÍNIO SIVINIL OU EQUIVALENTE VÍDRO COMUM INCOLOR 4mm	04
J06	JANELA BASCULANTE EM FERRO 8x40cm PINTADA COM TINTA ESMALTE FOSCO NA COR ALUMÍNIO SIVINIL OU EQUIVALENTE VÍDRO COMUM INCOLOR 4mm	-
P01	PORTA DE ABRIR, MADEIRA DE LEI PRANQUETA 8x12x10cm, PINTURA TINTA ESMALTE NA COR BRANCO GELDO SIVINIL OU EQUIVALENTE	04
P02	PORTA DE ABRIR, MADEIRA DE LEI PRANQUETA 12x10x10cm, PINTURA TINTA ESMALTE NA COR BRANCO GELDO SIVINIL OU EQUIVALENTE	-
P03	PORTA DE ABRIR, MADEIRA DE LEI PRANQUETA 8x12x10cm, PINTURA TINTA ESMALTE NA COR BRANCO GELDO SIVINIL OU EQUIVALENTE	-

SECRETARIA DE TRANSPORTES E OBRAS PÚBLICAS DO ESTADO DE MINAS GERAIS

REV.	DATA	EMISSÃO INICIAL	DESCRIÇÃO DO TRABALHO E/OU REVISÃO
0	10/12/07		

NOTAS:

CONTEUDO	IDENTIFICAÇÃO
PROJETO PADRÃO	00000
CRECHES	DEZEMBRO/2007
MÓDULO DE BERÇÁRIO - 02 SALAS	
PROJETO ARQUITETÔNICO	ARQUITETURA
PLANTA BAIXA, CORTES E PLANTA DE COBERTURA	04/06