




PLANTA BAIXA MÓDULO SERVIÇOS
 ESCALA.....1/150
 ÁREA - 105,23M²

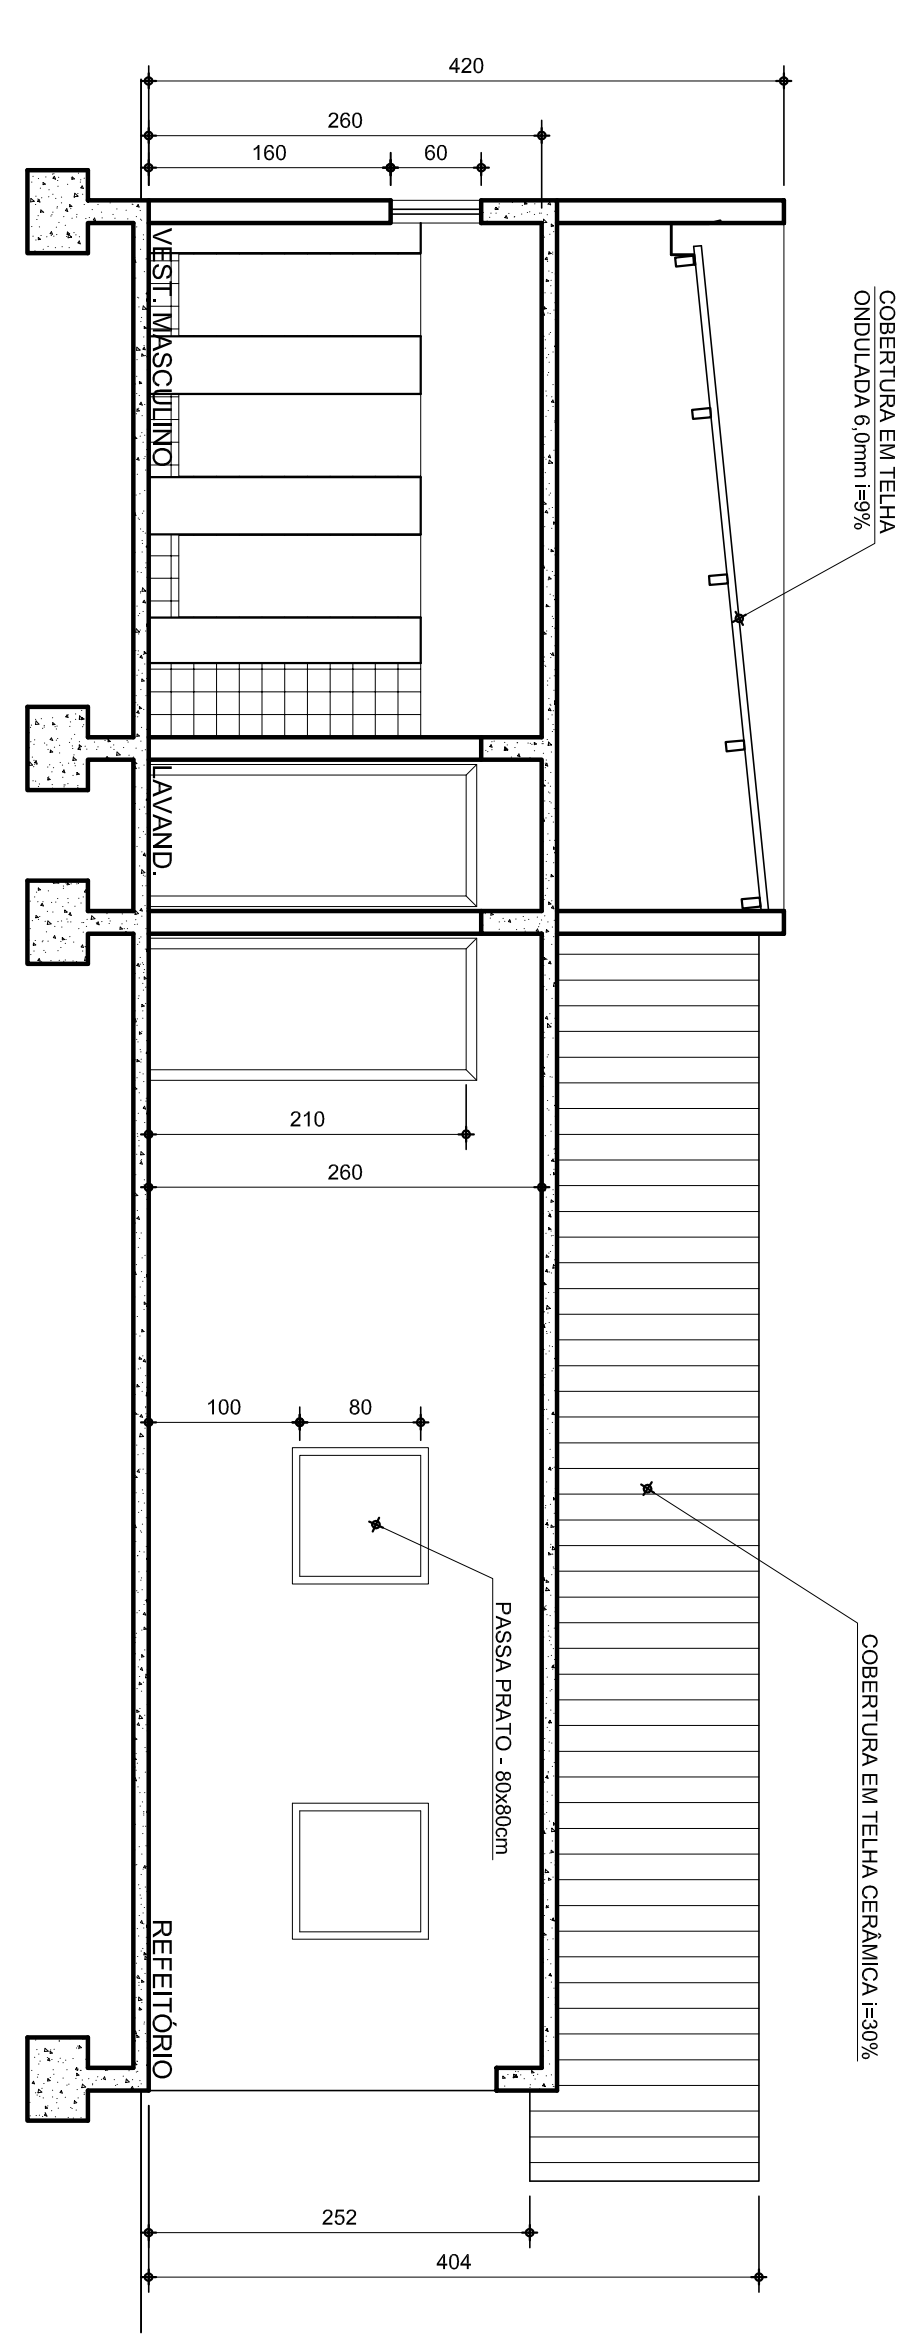

CORTE II MÓDULO SERVIÇOS
 ESCALA.....1/50

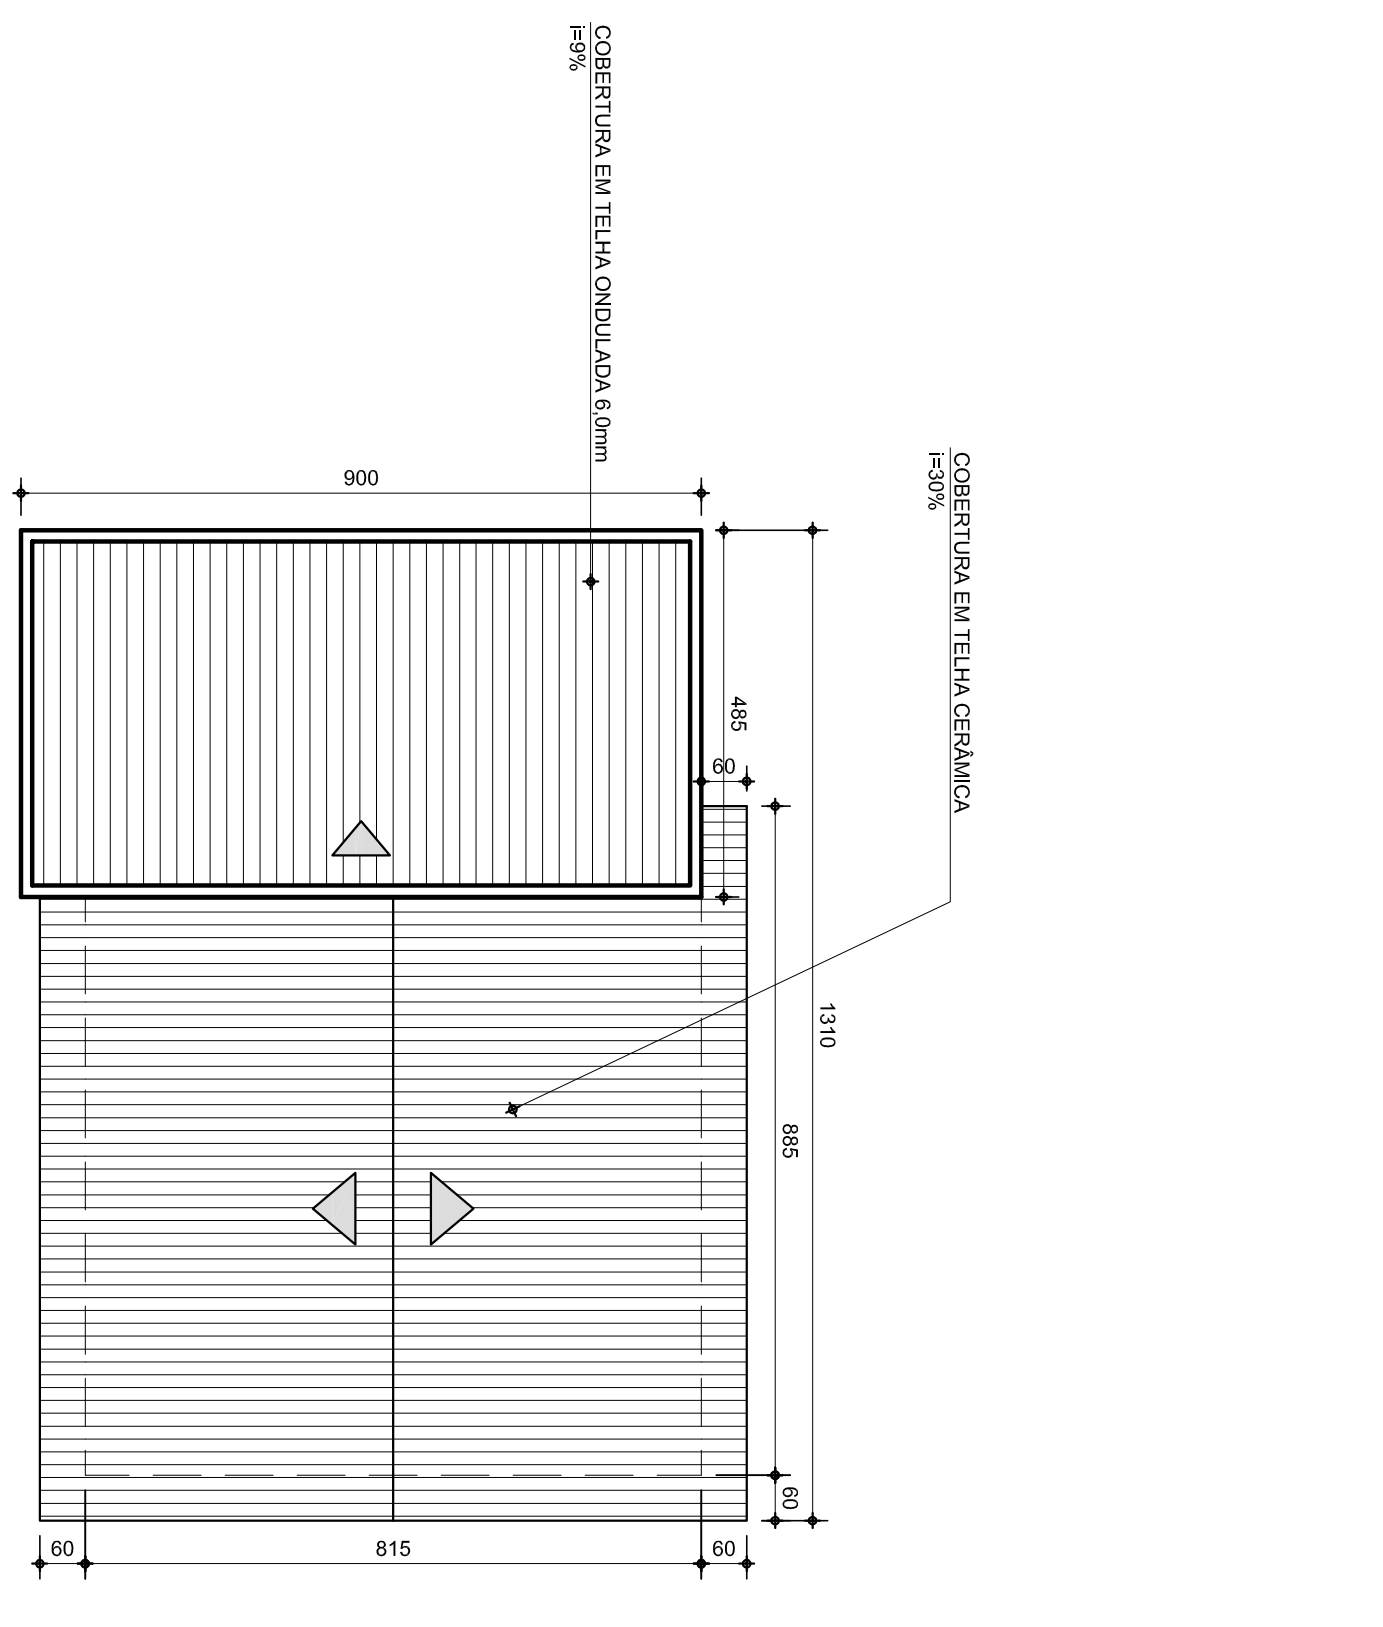

PLANTA COBERTURA MÓDULO SERVIÇOS
 ESCALA.....1/100

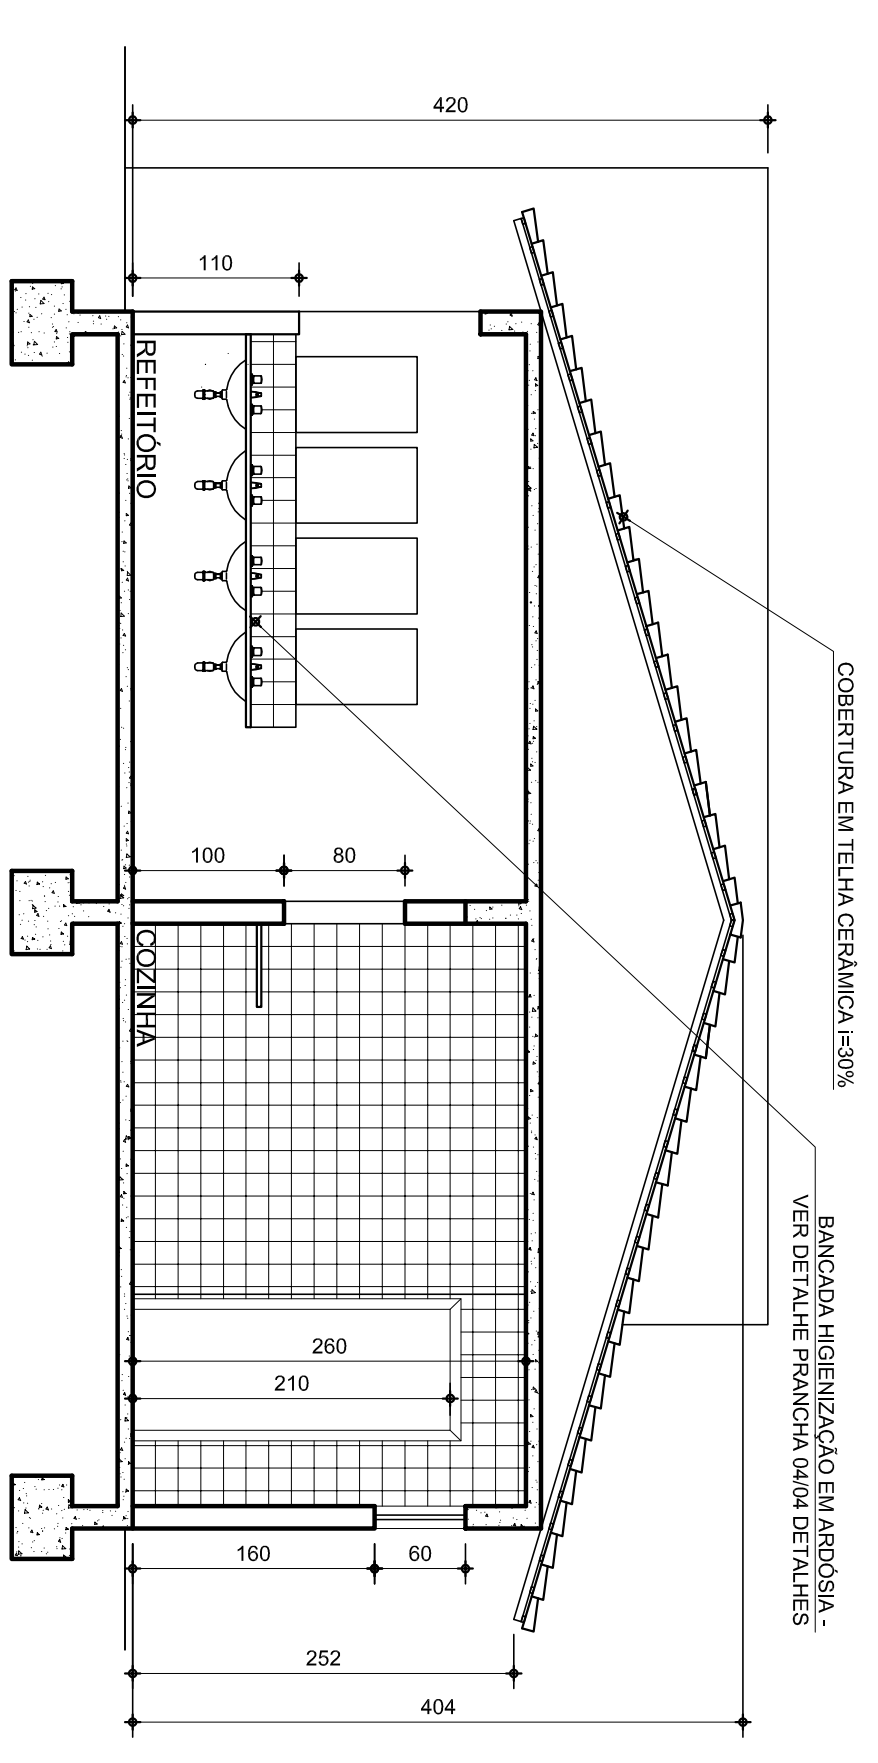

CORTE I MÓDULO SERVIÇOS
 ESCALA.....1/50

LEGENDA DE ACABAMENTOS
 PAREDE — A B — TETO
 RODAPÉ — C D — PISO

PAREDES
 A1 - CHAPISCO, REPOBO E PINTURA, TINTA LATEX PVA 02 DEMISSO SEM MASSA CORRIDA COM TINTA SIVINIL OU EQUIVALENTE
 A2 - AZULEJO BRANCO 15x15cm, JUNTO A PRUMO, ASSEIADO COM ARGAMASSA PRÉ-FABRICADA E RELINTE ATE 1,80m DO PISO.
 A3 - AZULEJO BRANCO 15x15cm, JUNTO A PRUMO, ASSEIADO COM ARGAMASSA PRÉ-FABRICADA E RELINTE ATE 1,80m DO PISO.
 A4 - AZULEJO BRANCO 15x15cm, JUNTO A PRUMO, ASSEIADO COM ARGAMASSA PRÉ-FABRICADA E RELINTE PISO-TETO

TETOS
 B1 - LAJE PINTADA COM TINTA LATEX PVA SIVINIL OU EQUIVALENTE

RODAPÉ
 C1 - CERÂMICA PÉ 6x30x30cm, H=10

PISOS
 D1 - PISO GERBUDO PRETO LISO 30x30cm, ASSEIADO COM ARGAMASSA PRÉ-FABRICADA E RELINTE
 D2 - PISO CIMENTADO MATADO COM ARGAMASSA 1:3, JUNTA PL. 17x30 E=2,5cm COM JUNTA DE 1,0x1,0m

QUADRO DE ESQUADRIAS

COD.	ESPECIFICAÇÕES	QUANTIDADE
J01	JANELA DE ABRIR, 02 FOLHAS DE CORRER E 02 FOLHAS FIXAS NA COR ALUMÍNIO SIVINIL OU EQUIVALENTE VÍDRO COMUM INCOLOR 4mm	-
J02	JANELA BASCULANTE EM FERRO 80x80cm PINTADA COM TINTA ESMALTE FOSCO NA COR ALUMÍNIO SIVINIL OU EQUIVALENTE VÍDRO COMUM INCOLOR 4mm	-
J03	JANELA DE ABRIR, 02 FOLHAS DE CORRER E 02 FOLHAS FIXAS EM FERRO 120x120cm PINTADA COM TINTA ESMALTE FOSCO NA COR ALUMÍNIO SIVINIL OU EQUIVALENTE VÍDRO COMUM INCOLOR 4mm	-
J04	JANELA BASCULANTE EM FERRO 24x80cm PINTADA COM TINTA ESMALTE FOSCO NA COR ALUMÍNIO SIVINIL OU EQUIVALENTE VÍDRO COMUM INCOLOR 4mm	-
J05	JANELA BASCULANTE EM FERRO 18x80cm PINTADA COM TINTA ESMALTE FOSCO NA COR ALUMÍNIO SIVINIL OU EQUIVALENTE VÍDRO COMUM INCOLOR 4mm	06
J06	JANELA BASCULANTE EM FERRO 80x80cm PINTADA COM TINTA ESMALTE FOSCO NA COR ALUMÍNIO SIVINIL OU EQUIVALENTE VÍDRO COMUM INCOLOR 4mm	01
P01	PORTA DE ABRIR, MADEIRA DE LEI PRANQUETA 21x21cm, PINTURA TINTA ESMALTE NA COR BRANCO GELDO SIVINIL OU EQUIVALENTE	05
P02	PORTA DE ABRIR, MADEIRA DE LEI PRANQUETA 21x21cm, PINTURA TINTA ESMALTE NA COR BRANCO GELDO SIVINIL OU EQUIVALENTE	02
P03	PORTA DE ABRIR, MADEIRA DE LEI PRANQUETA 21x21cm, PINTURA TINTA ESMALTE NA COR BRANCO GELDO SIVINIL OU EQUIVALENTE	02

SECRETARIA DE TRANSPORTES E OBRAS PÚBLICAS DO ESTADO DE MINAS GERAIS

NOTAS:

CONTÉUDO	IDENTIFICAÇÃO
PROJETO PADRÃO	00000
CRECHES	DEZEMBRO/2007
MÓDULO DE SERVIÇOS	ARQUITETURA
PROJETO ARQUITETÔNICO	05/06
PLANTA BAIXA, CORTES E PLANTA DE COBERTURA	

REV.	DATA	EMISSÃO INICIAL	DESCRIÇÃO DO TRABALHO E/OU REVISÃO
0	10/12/07		