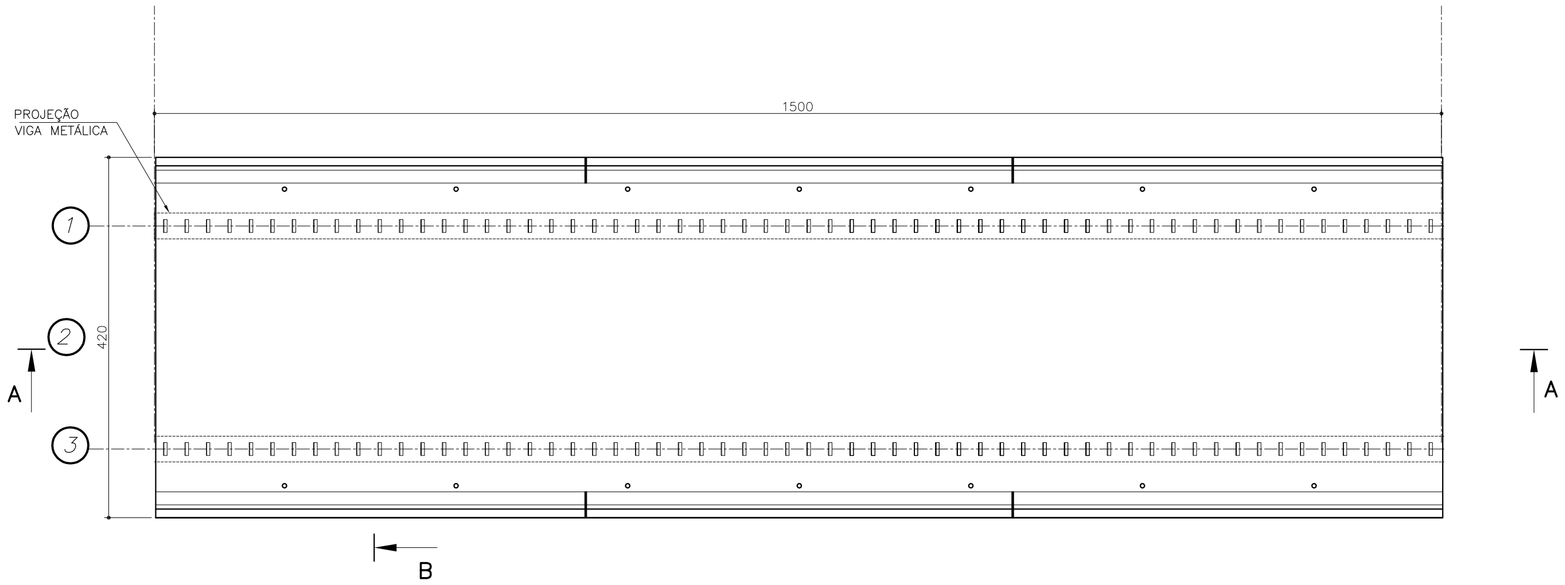

PLANTA BAIXA

ESCALA 1/50

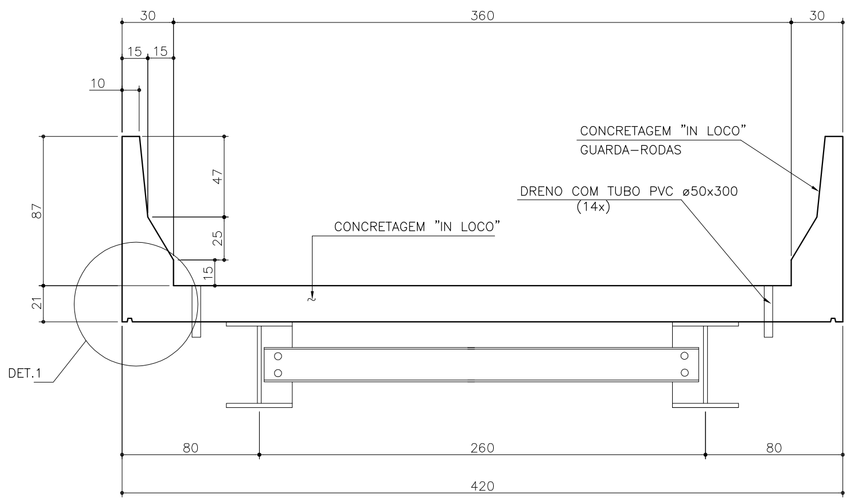

CORTE BB

ESCALA 1/25

CORTE B–B

ESCALA: 1/25

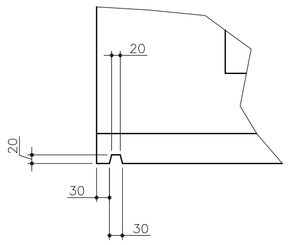

DETALHE 1

ESCALA 1/15

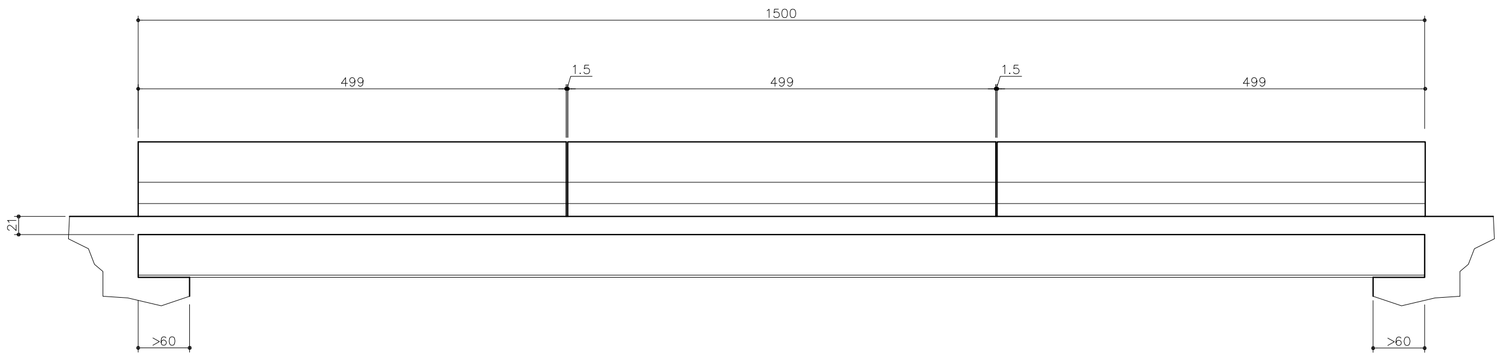

CORTE AA

ESCALA 1/50

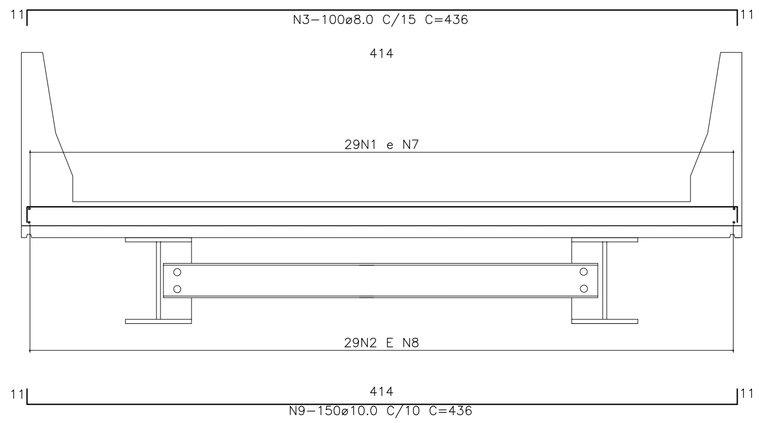

CORTE BB - ARMAÇÃO

ESCALA 1/25

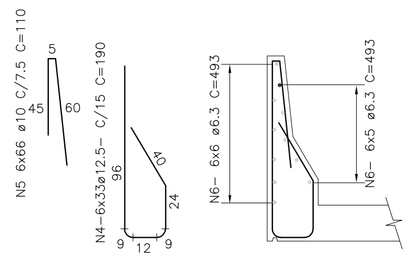

GUARDA-RODAS

ESCALA 1/25

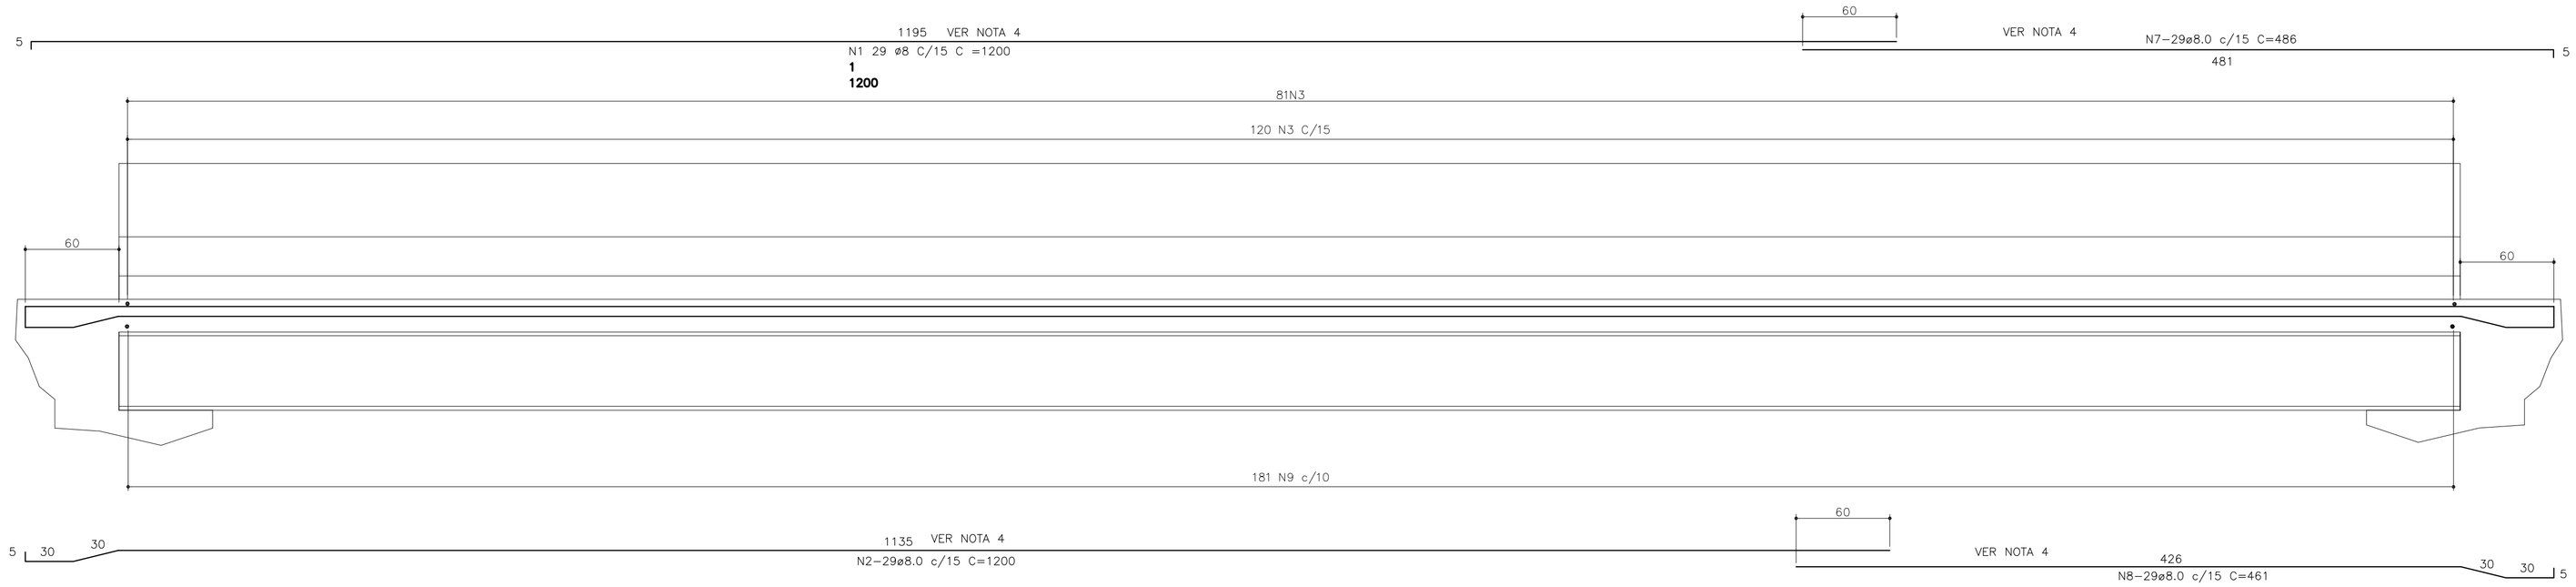

CORTE A–A–ARMAÇÃO

ESCALA: 1/25

CORTE AA - ARMAÇÃO

ESCALA 1/25

LISTA DE FERROS AÇO CA-50 A				
POS.	ø	Q	COMPRIMENTO (cm) UNIT.	TOTAL
1	8	29	1200	34800
2	8	29	1200	34800
3	8	100	436	43600
4	12.5	198	190	37620
5	12.5	396	110	43560
6	6.3	66	493	32538
7	8.0	29	486	14094
8	8.0	29	461	13369
9	10.0	150	436	65400

Volume de concreto: 1,20m3 por metro
Volume total: 18,0m3

RESUMO GERAL			
ø(mm)	COMP.(m)	PESO (Kg/m)	TOTAL (Kg)
6.3	325,38	0.245	80,0
8.0	1406,63	0.395	556,0
10.0	654,00	0.617	404,0
12.5	811,80	0.967	785,0
TOTAL			1825,0

REV.	DATA	DESCRIÇÃO DO TRABALHO E/OU REVISÃO
1	24/06/09	FORMATAÇÃO PADRÃO SETOP - CONFORME ORIGINAL ENVIADO PELA TAKONO
0		EMISSÃO INICIAL

SECRETARIA DE TRANSPORTES E OBRAS PÚBLICAS DO ESTADO DE MINAS GERAIS

NOTAS:

1. LAJE DIMENSIONADA PARA TREM TIPO 45ton;
2. COBRIMENTO DE 3,0cm
3. DIMENSÕES DE FORMAS E Ø DAS BARRAS EXPRESSAS EM "mm", ARMAÇÃO EM "cm", EXCETO ONDE INDICADO.
3. ALTERNAR EMENDAS.

IDENTIFICAÇÃO	PROJETO PADRÃO PONTES - PONTE DE 15,0m	PROJ.	00000
		DATA	JUNHO 2009
CONTEÚDO	PROJETO TABULEIRO MOLDADO IN LOCO PLANTA BAIXA, CORTES, DETALHES E LISTA DE FERROS	CÓDIGO	ESTRUTURAL
		FOLHA	01/02