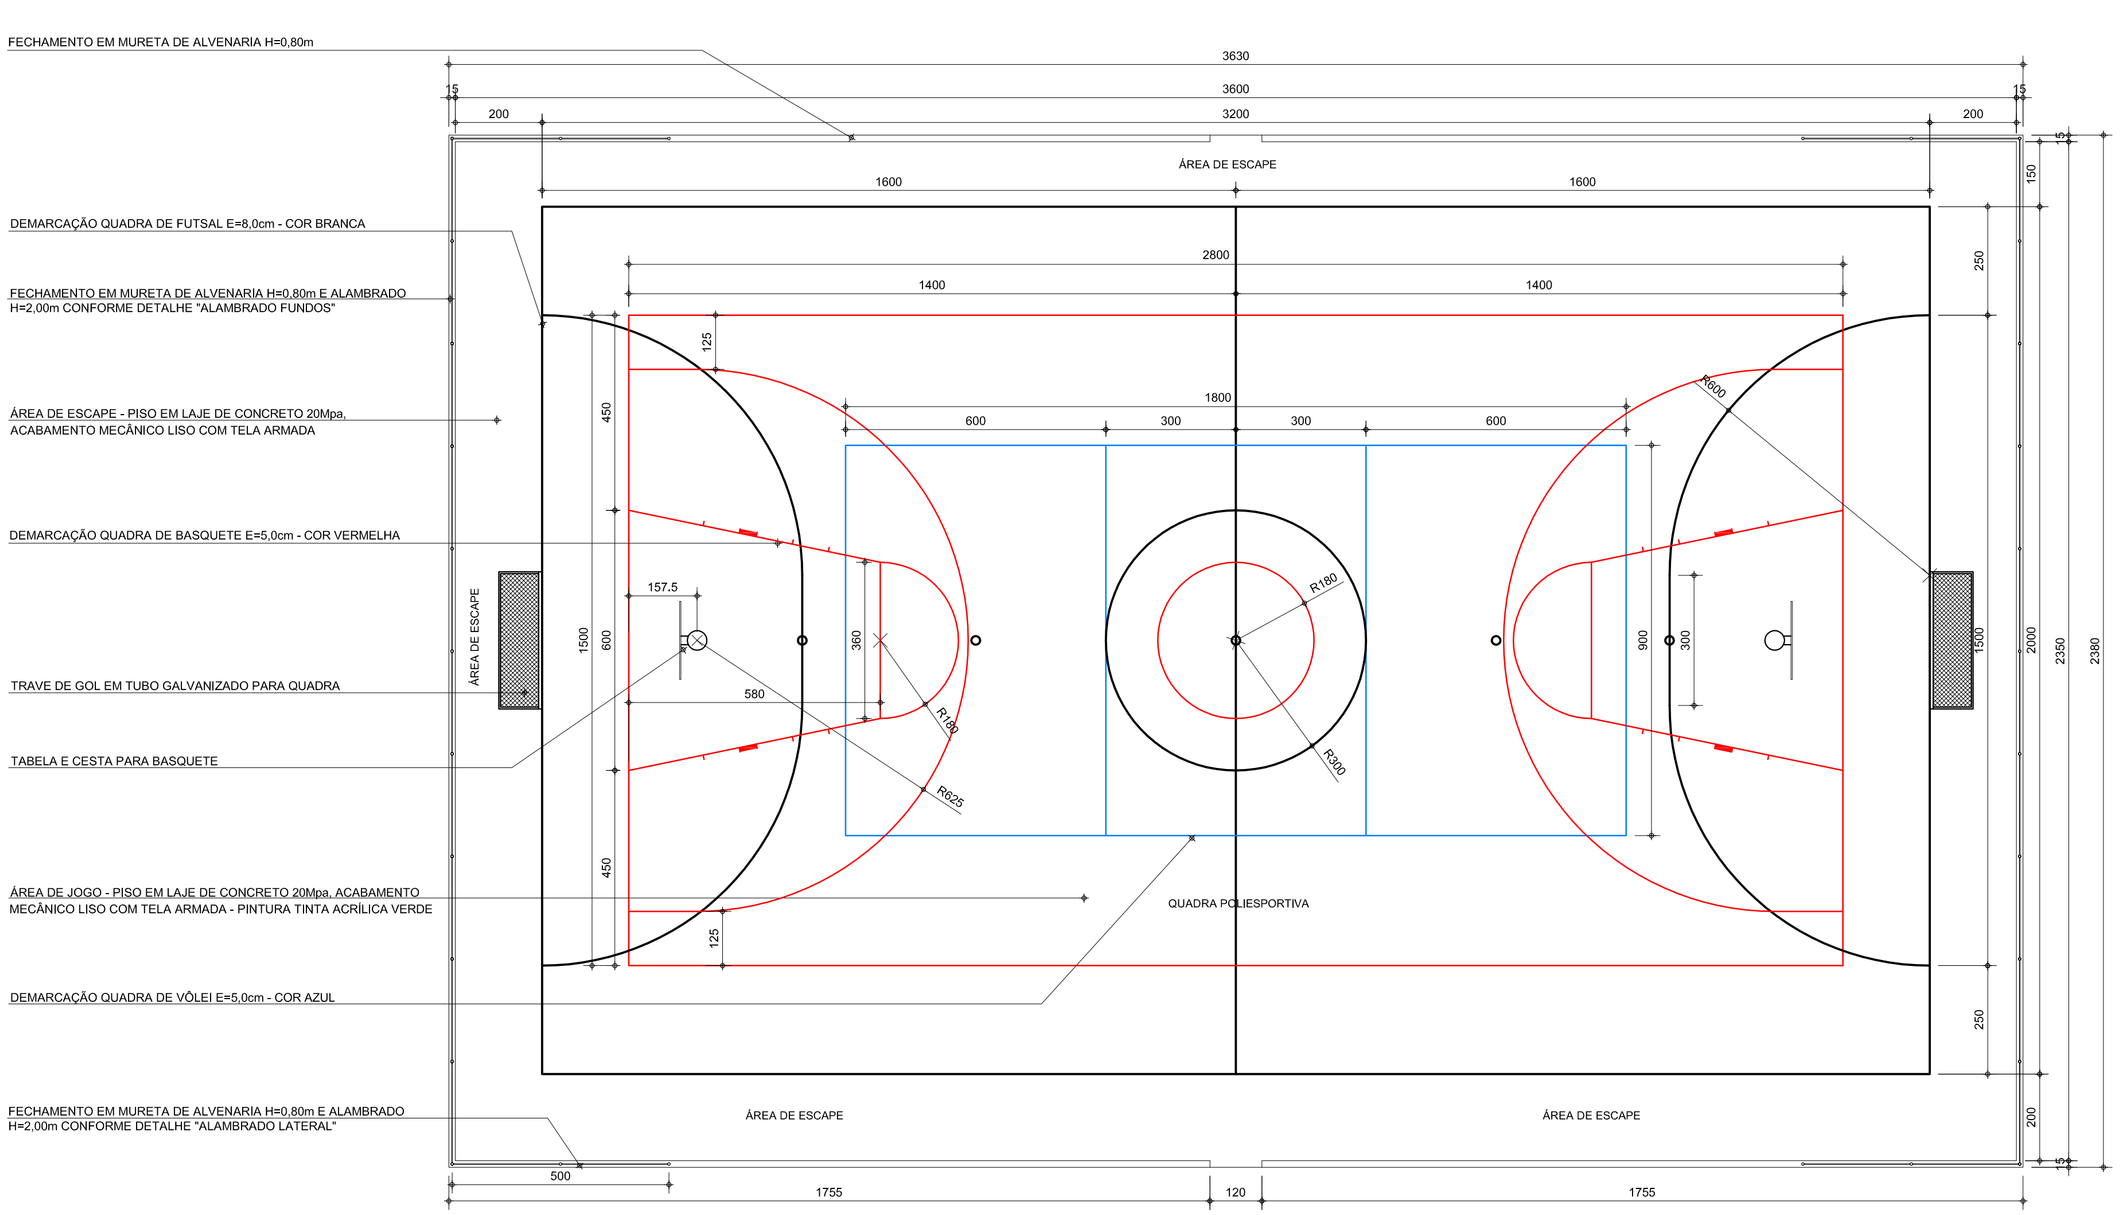

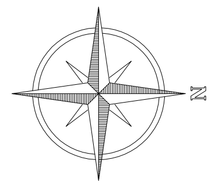

LEGENDA:

- CENTRO DO RAIO OU CÍRCULO
- DEMARCAÇÃO FUTSAL EM TINTA ACRÍLICA COR BRANCA E=0,08m
- DEMARCAÇÃO BASQUETE EM TINTA ACRÍLICA COR VERMELHA E=0,05m

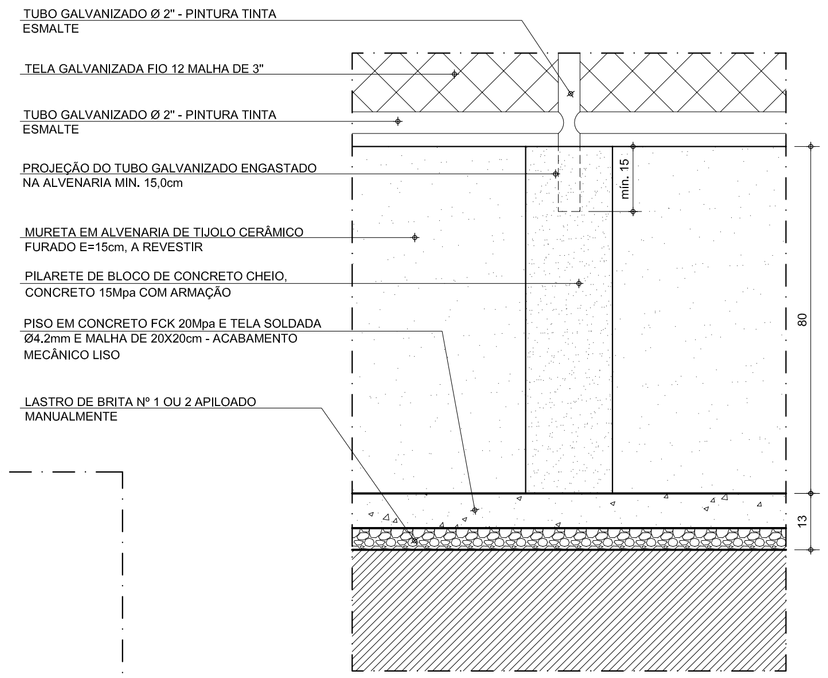

DETALHE PILAR E MURETA

ESCALA.....1/10

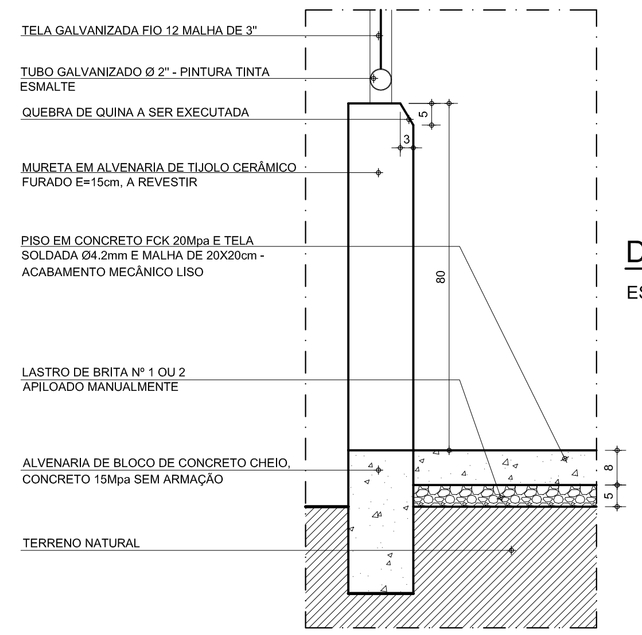

CORTE ESQUEMÁTICO DO PISO E MURETA

ESCALA.....1/10

PLANTA BAIXA E DEMARCAÇÃO DE PISO

ESCALA.....1/100

ÁREA - 863,94M²

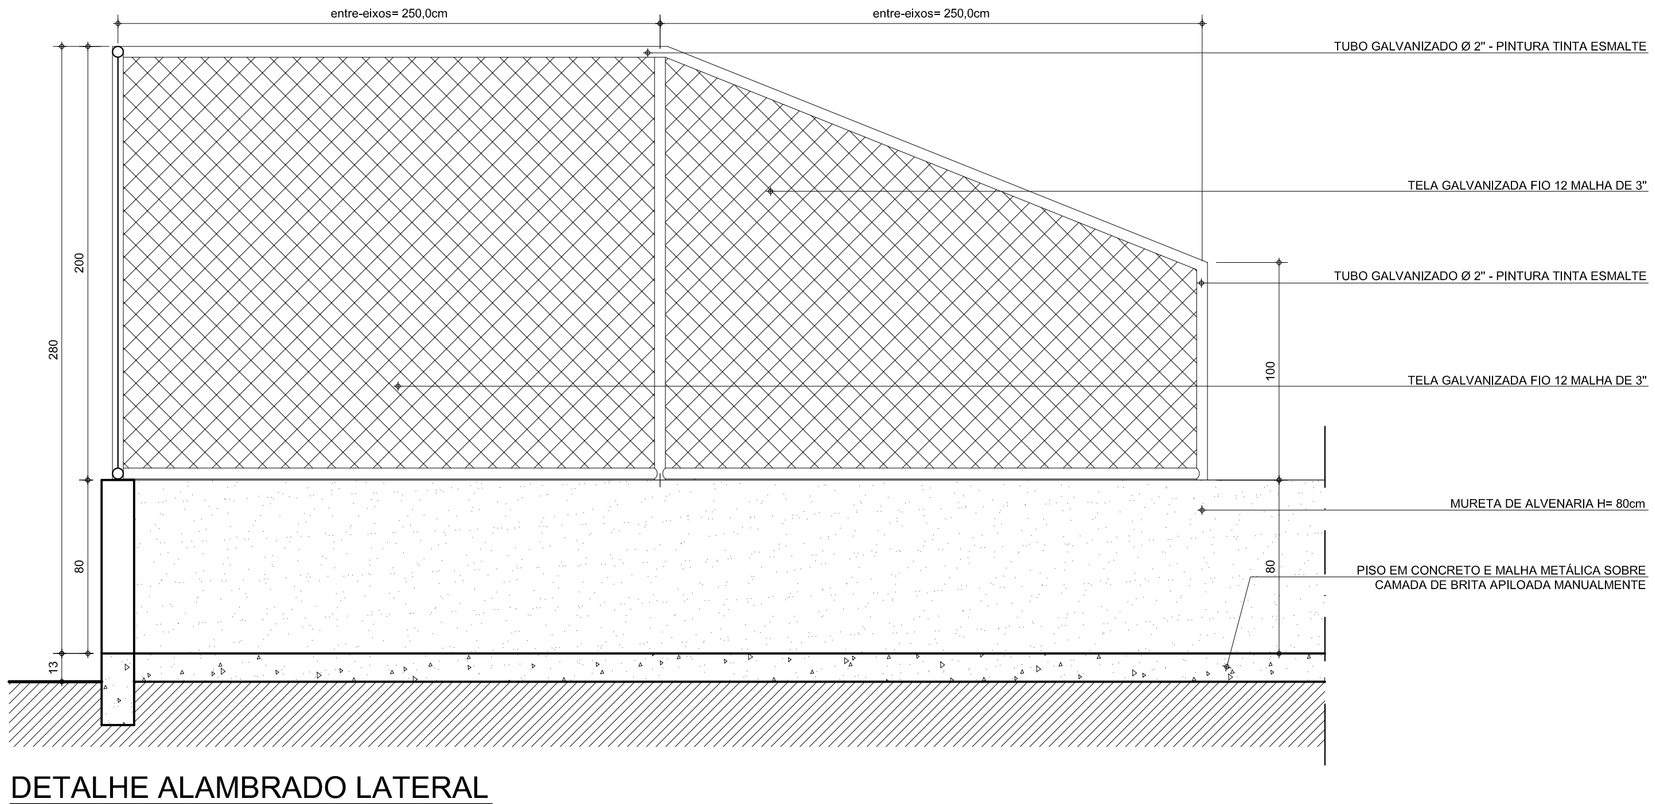

DETALHE ALAMBRADO LATERAL

ESCALA.....1/20

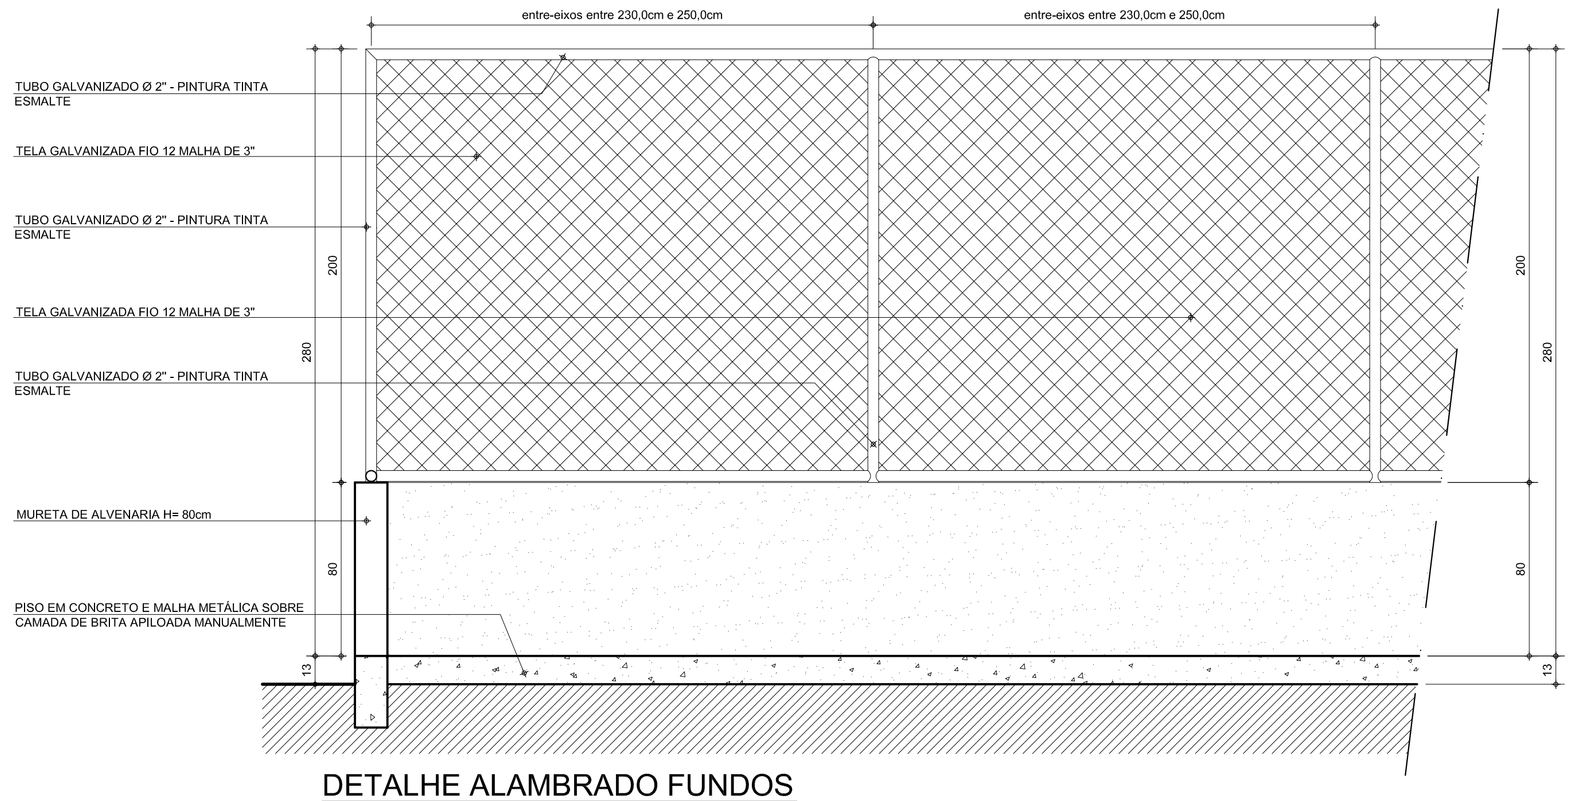

DETALHE ALAMBRADO FUNDOS

ESCALA.....1/20

REV.	DATA	DESCRIÇÃO DO TRABALHO E/OU REVISÃO
1	28/10/08	ALTERAÇÃO DE DIMENSÕES DA QUADRA
0	20/12/07	EMISSÃO INICIAL

SECRETARIA DE TRANSPORTES E OBRAS PÚBLICAS DO ESTADO DE MINAS GERAIS

NOTAS:

1. MAIORES DETALHES EM RELAÇÃO ÀS DEAMRCAÇÕES CONSULTAR PROJETOS ESPECÍFICOS DE CADA MODALIDADE.

IDENTIFICAÇÃO	PROJETO PADRÃO QUADRA POLIESPORTIVA MÓDULO 2A	PROJ.	00000
		DATA	OUTUBRO/2008
CONTEUDO	PROJETO ARQUITETÔNICO PLANTA BAIXA E DEMARCAÇÃO DE PISO E DETALHES ALAMBRADO E MURETA	CÓDIGO	ARQUITETURA
		FOLHA	01/01