



PLANTA BAIXA E DEMARCAÇÃO DE PISO

ESCALA..... 1/100
 ÁREA - 863,94M²

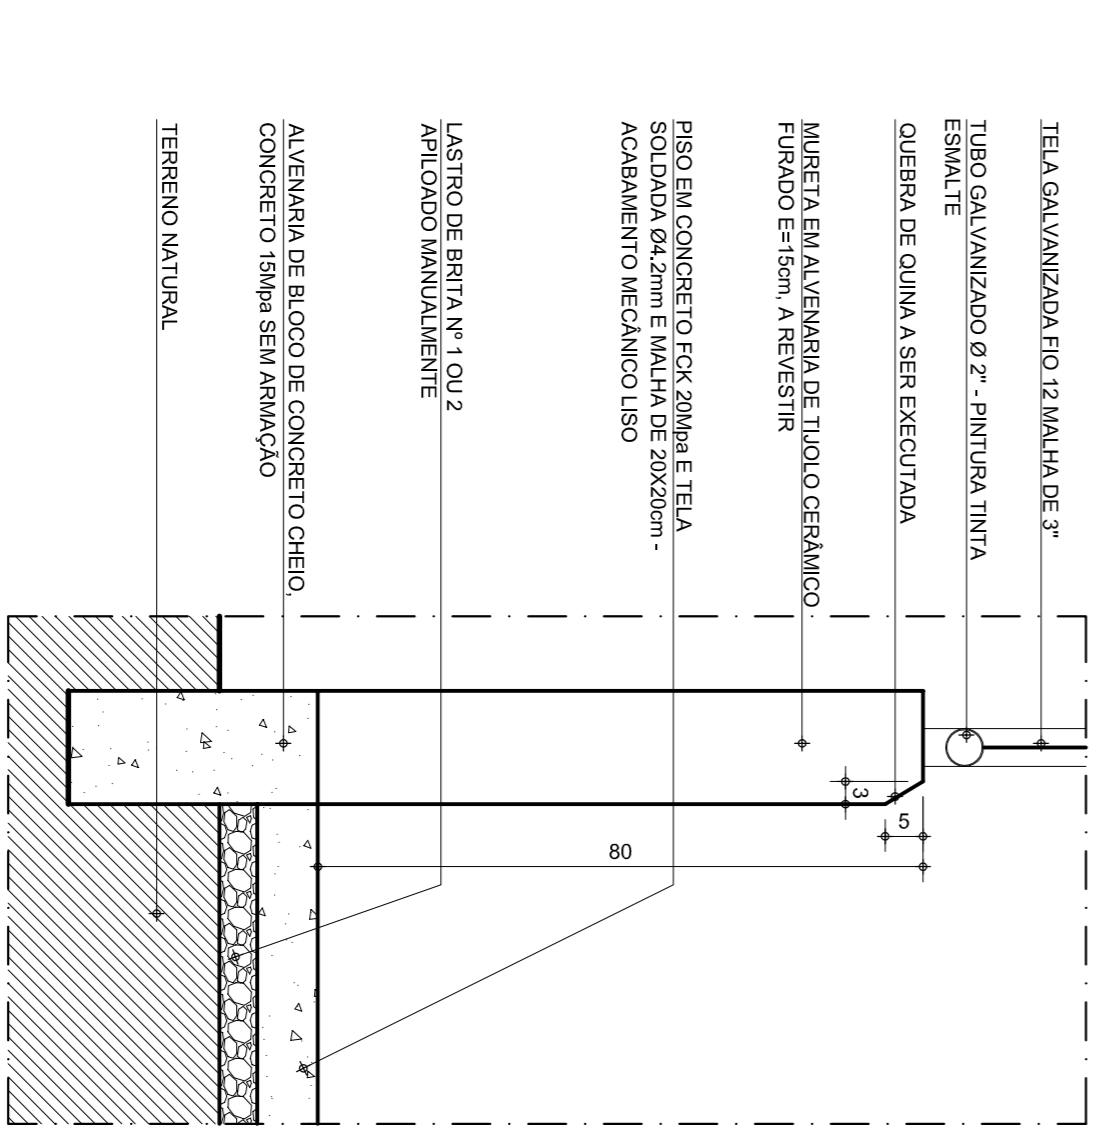


CORTE ESQUEMÁTICO DO PISO E MURETA

ESCALA..... 1/10

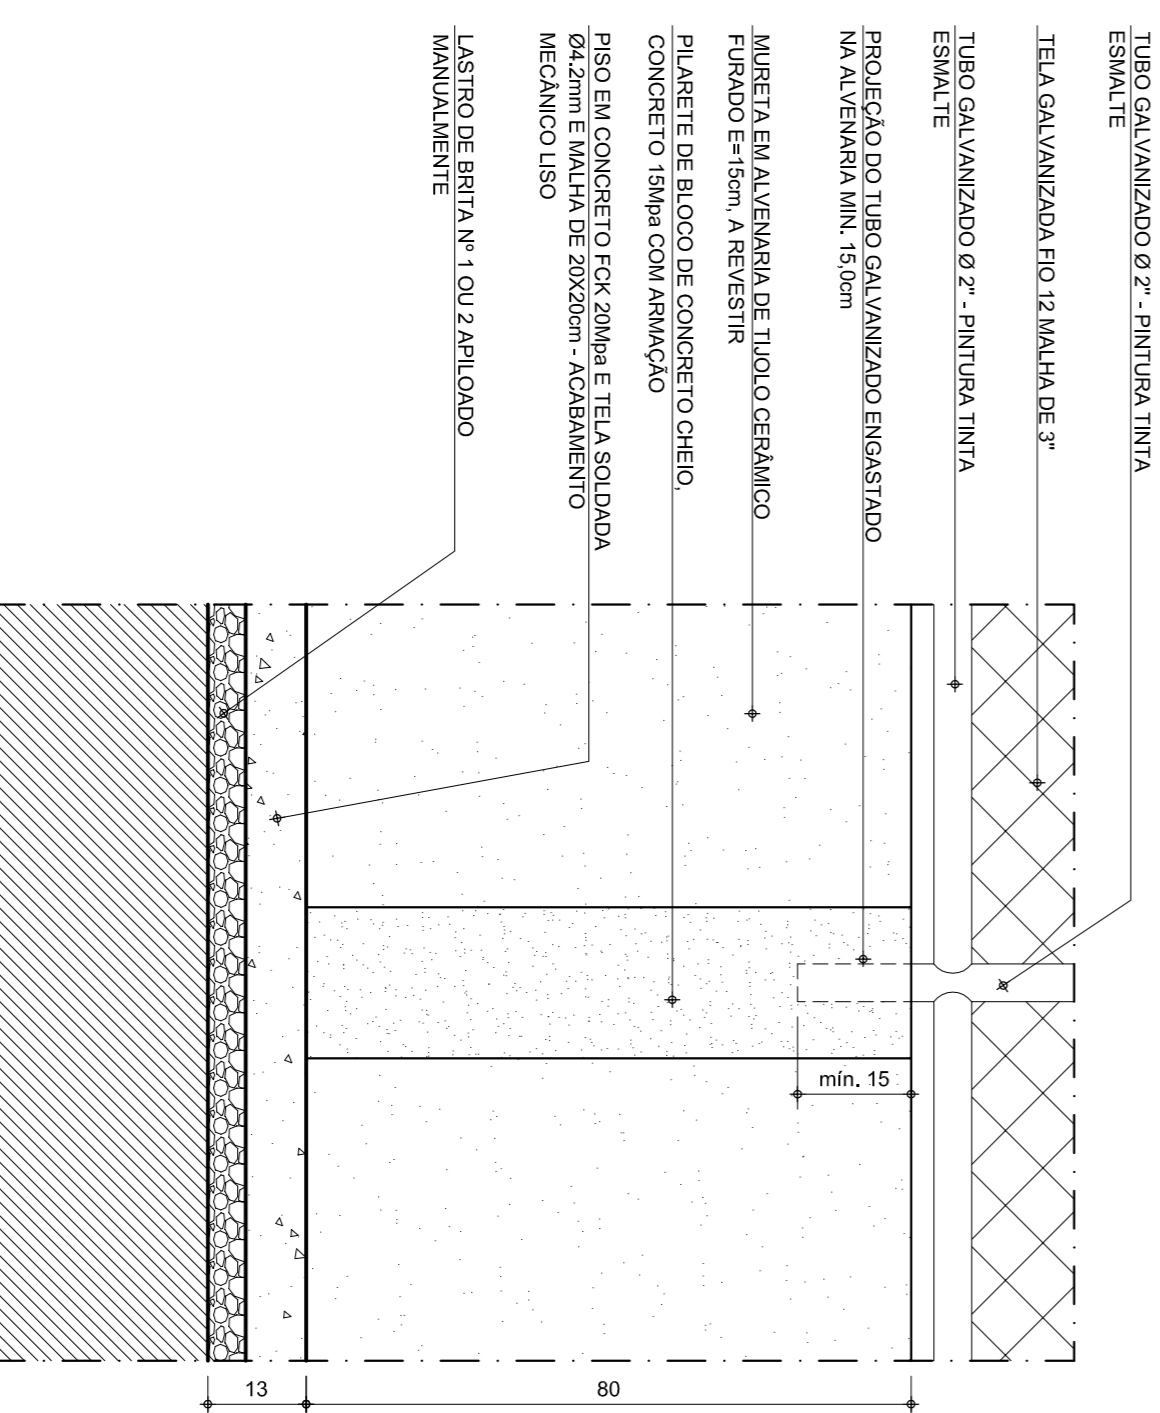

DETALHE ALAMBRAO H=2,00m

ESCALA..... 1/20

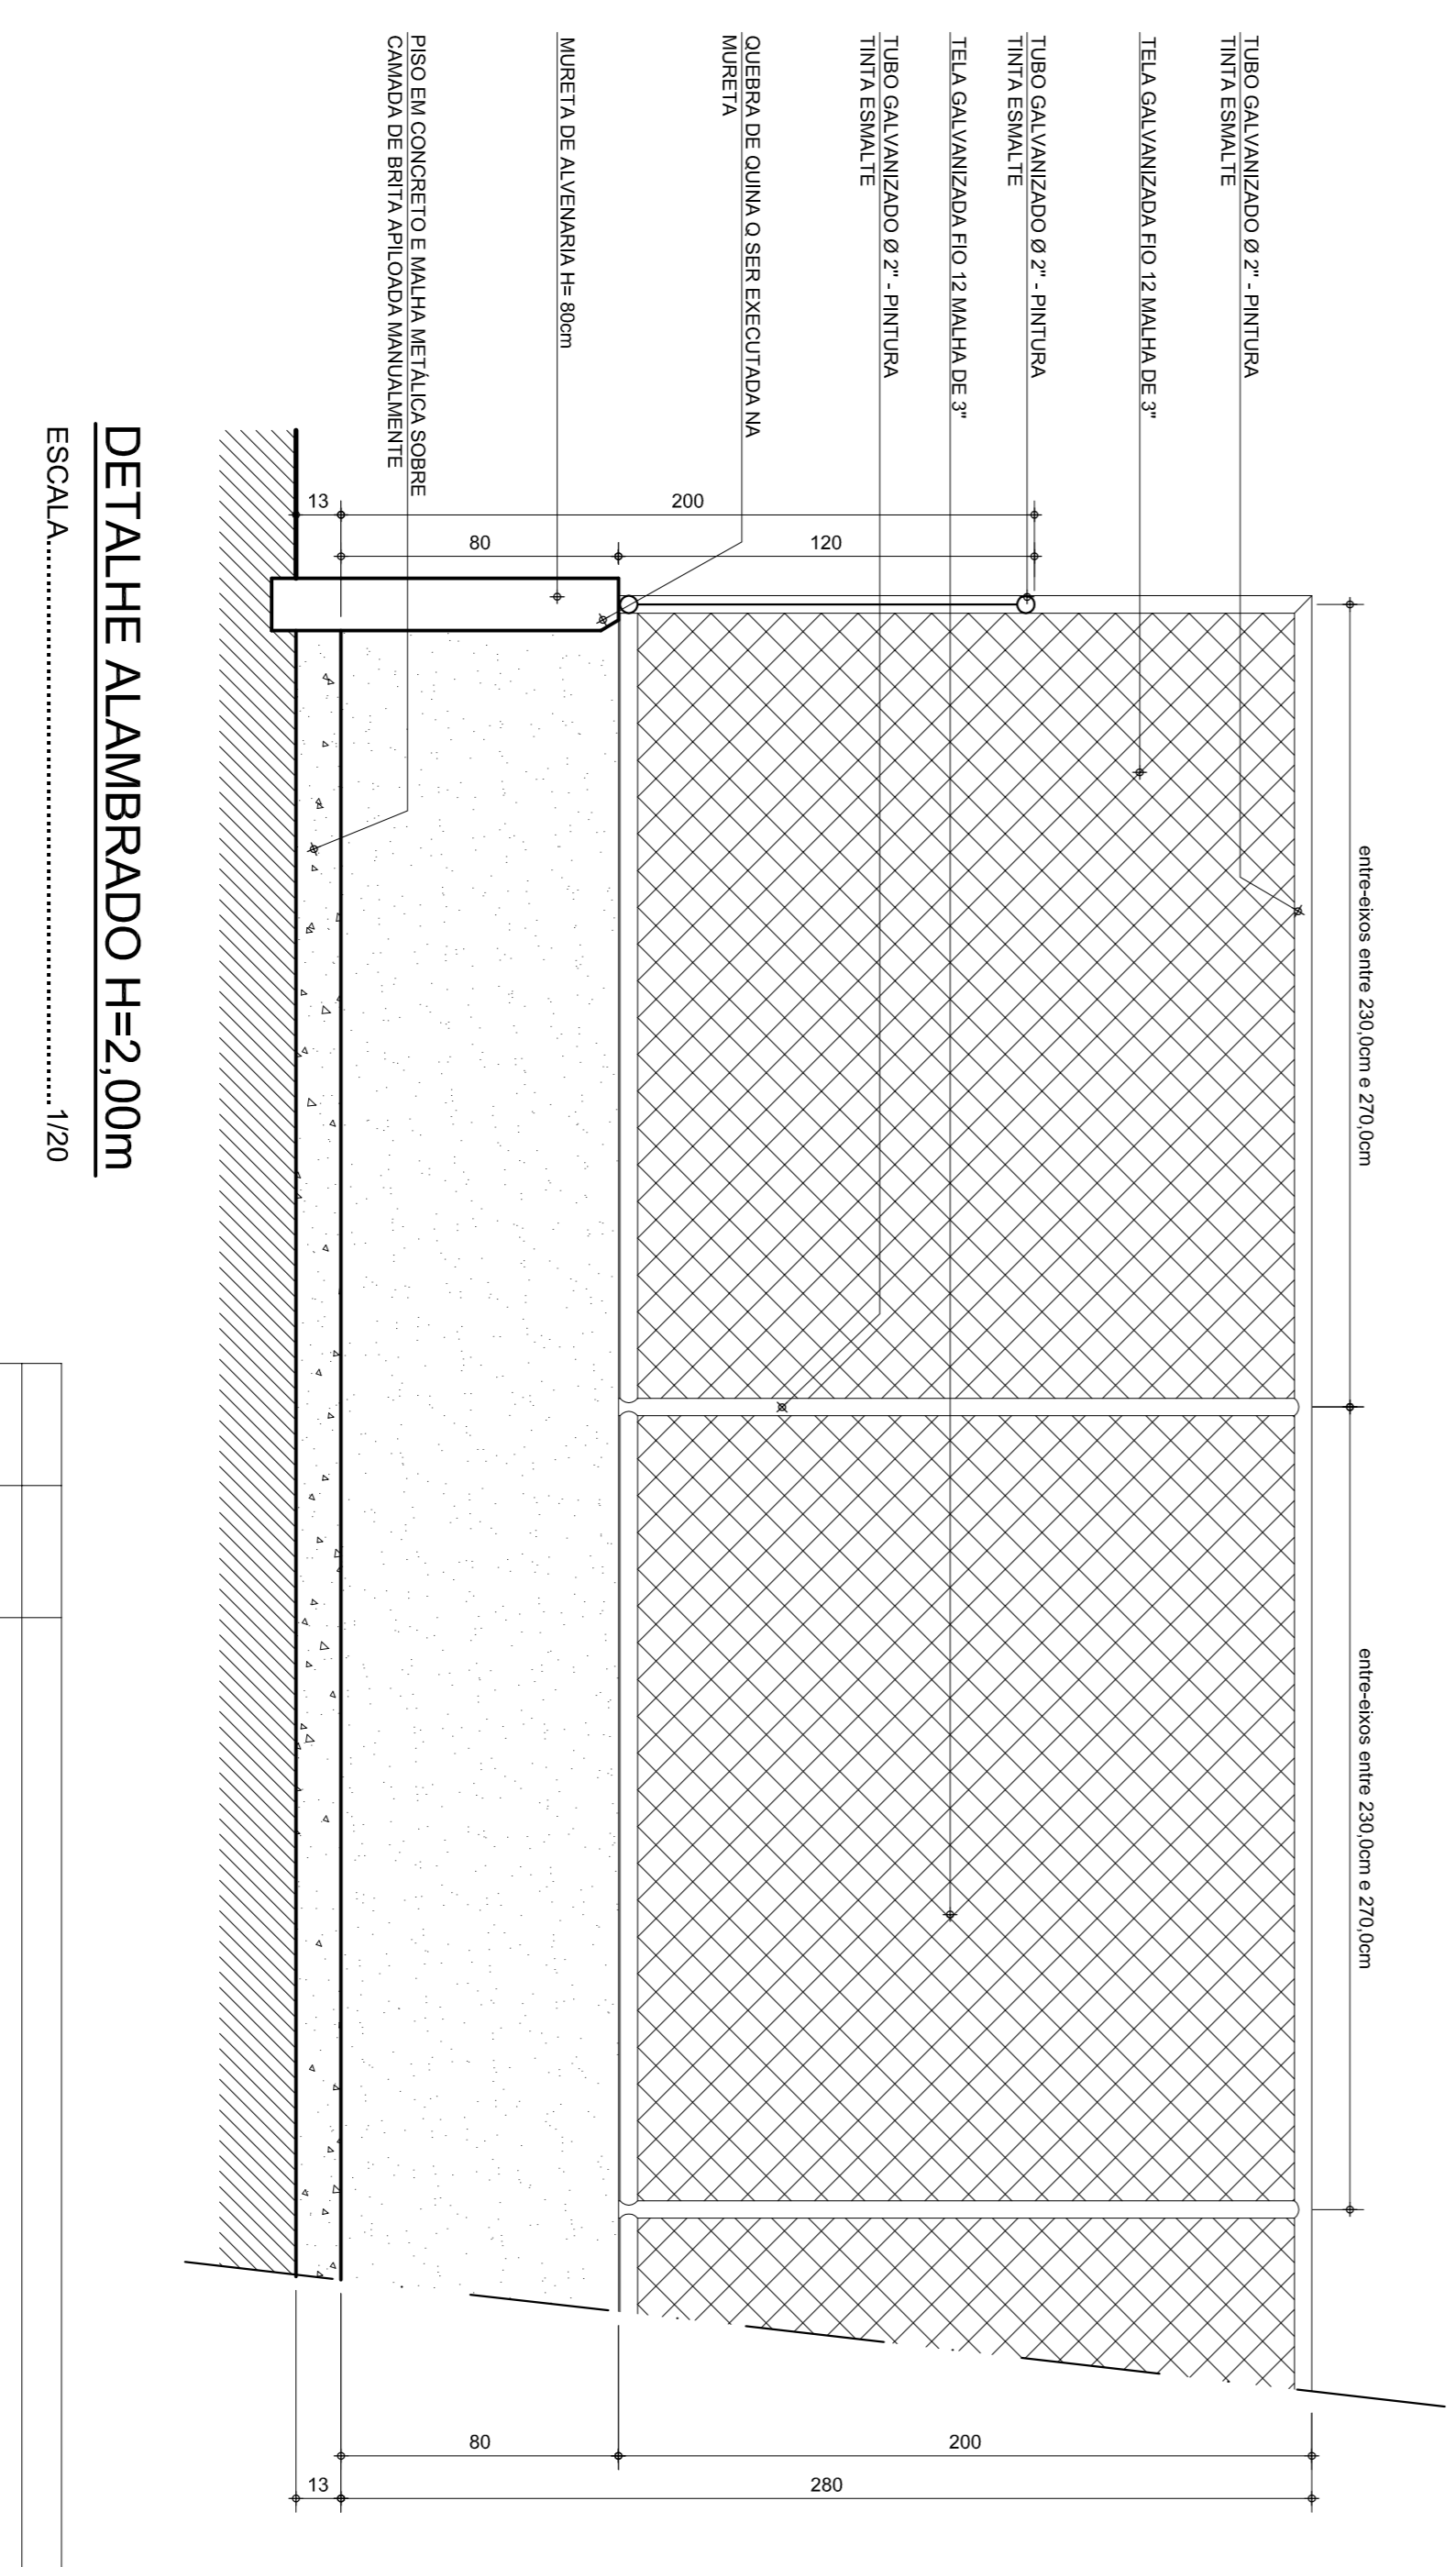

SECRETARIA DE TRANSPORTES E OBRAS PÚBLICAS DO ESTADO DE MINAS GERAIS

REV.	DATA	DESCRIÇÃO DO TRABALHO E/OU REVISÃO
1	28/10/08	ALTERAÇÃO DE DIMENSÕES DA QUADRA
0	20/12/07	EMISSION INICIAL

CONTEÚDO	IDENTIFICAÇÃO	PROJ.	CÓDIGO	DATA
PROJETO PADRÃO	QUADRA POLIESPORTIVA	00000		
PROJETO ARQUITETÔNICO	MODULO 2B	DEZEMBRO/2007		
PLANTA BAIXA E DEMARCAÇÃO DE PISO E DETALHES ALAMBRAO E MURETA	ARQUITETURA	01/01		

NORMAS: