



ELEVAÇÃO VESTIÁRIO FEMININO  
ESCALA..... 1/25

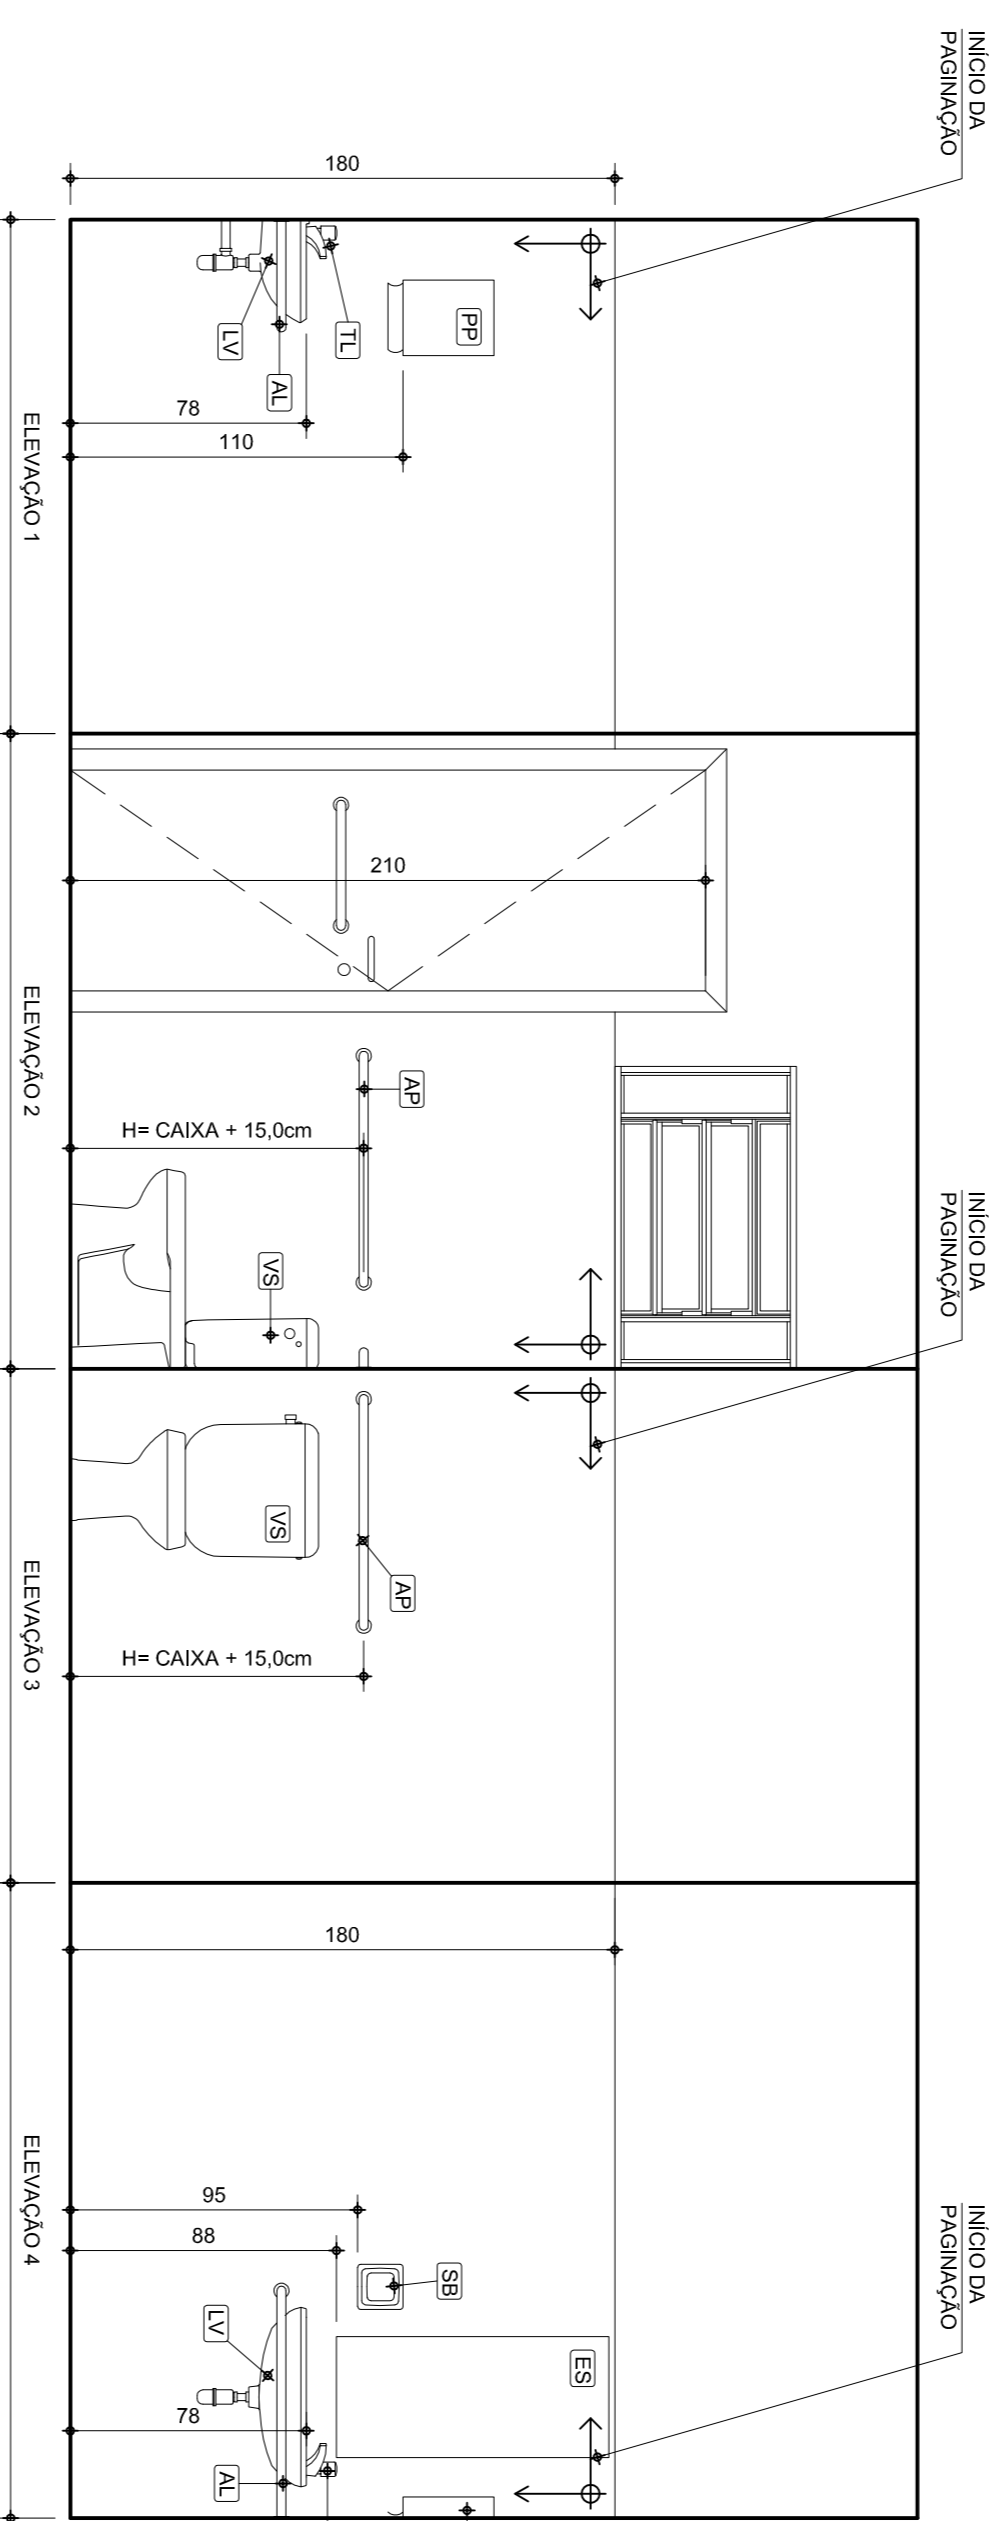

ELEVAÇÃO I.S. PNE FEMININO  
ESCALA..... 1/25

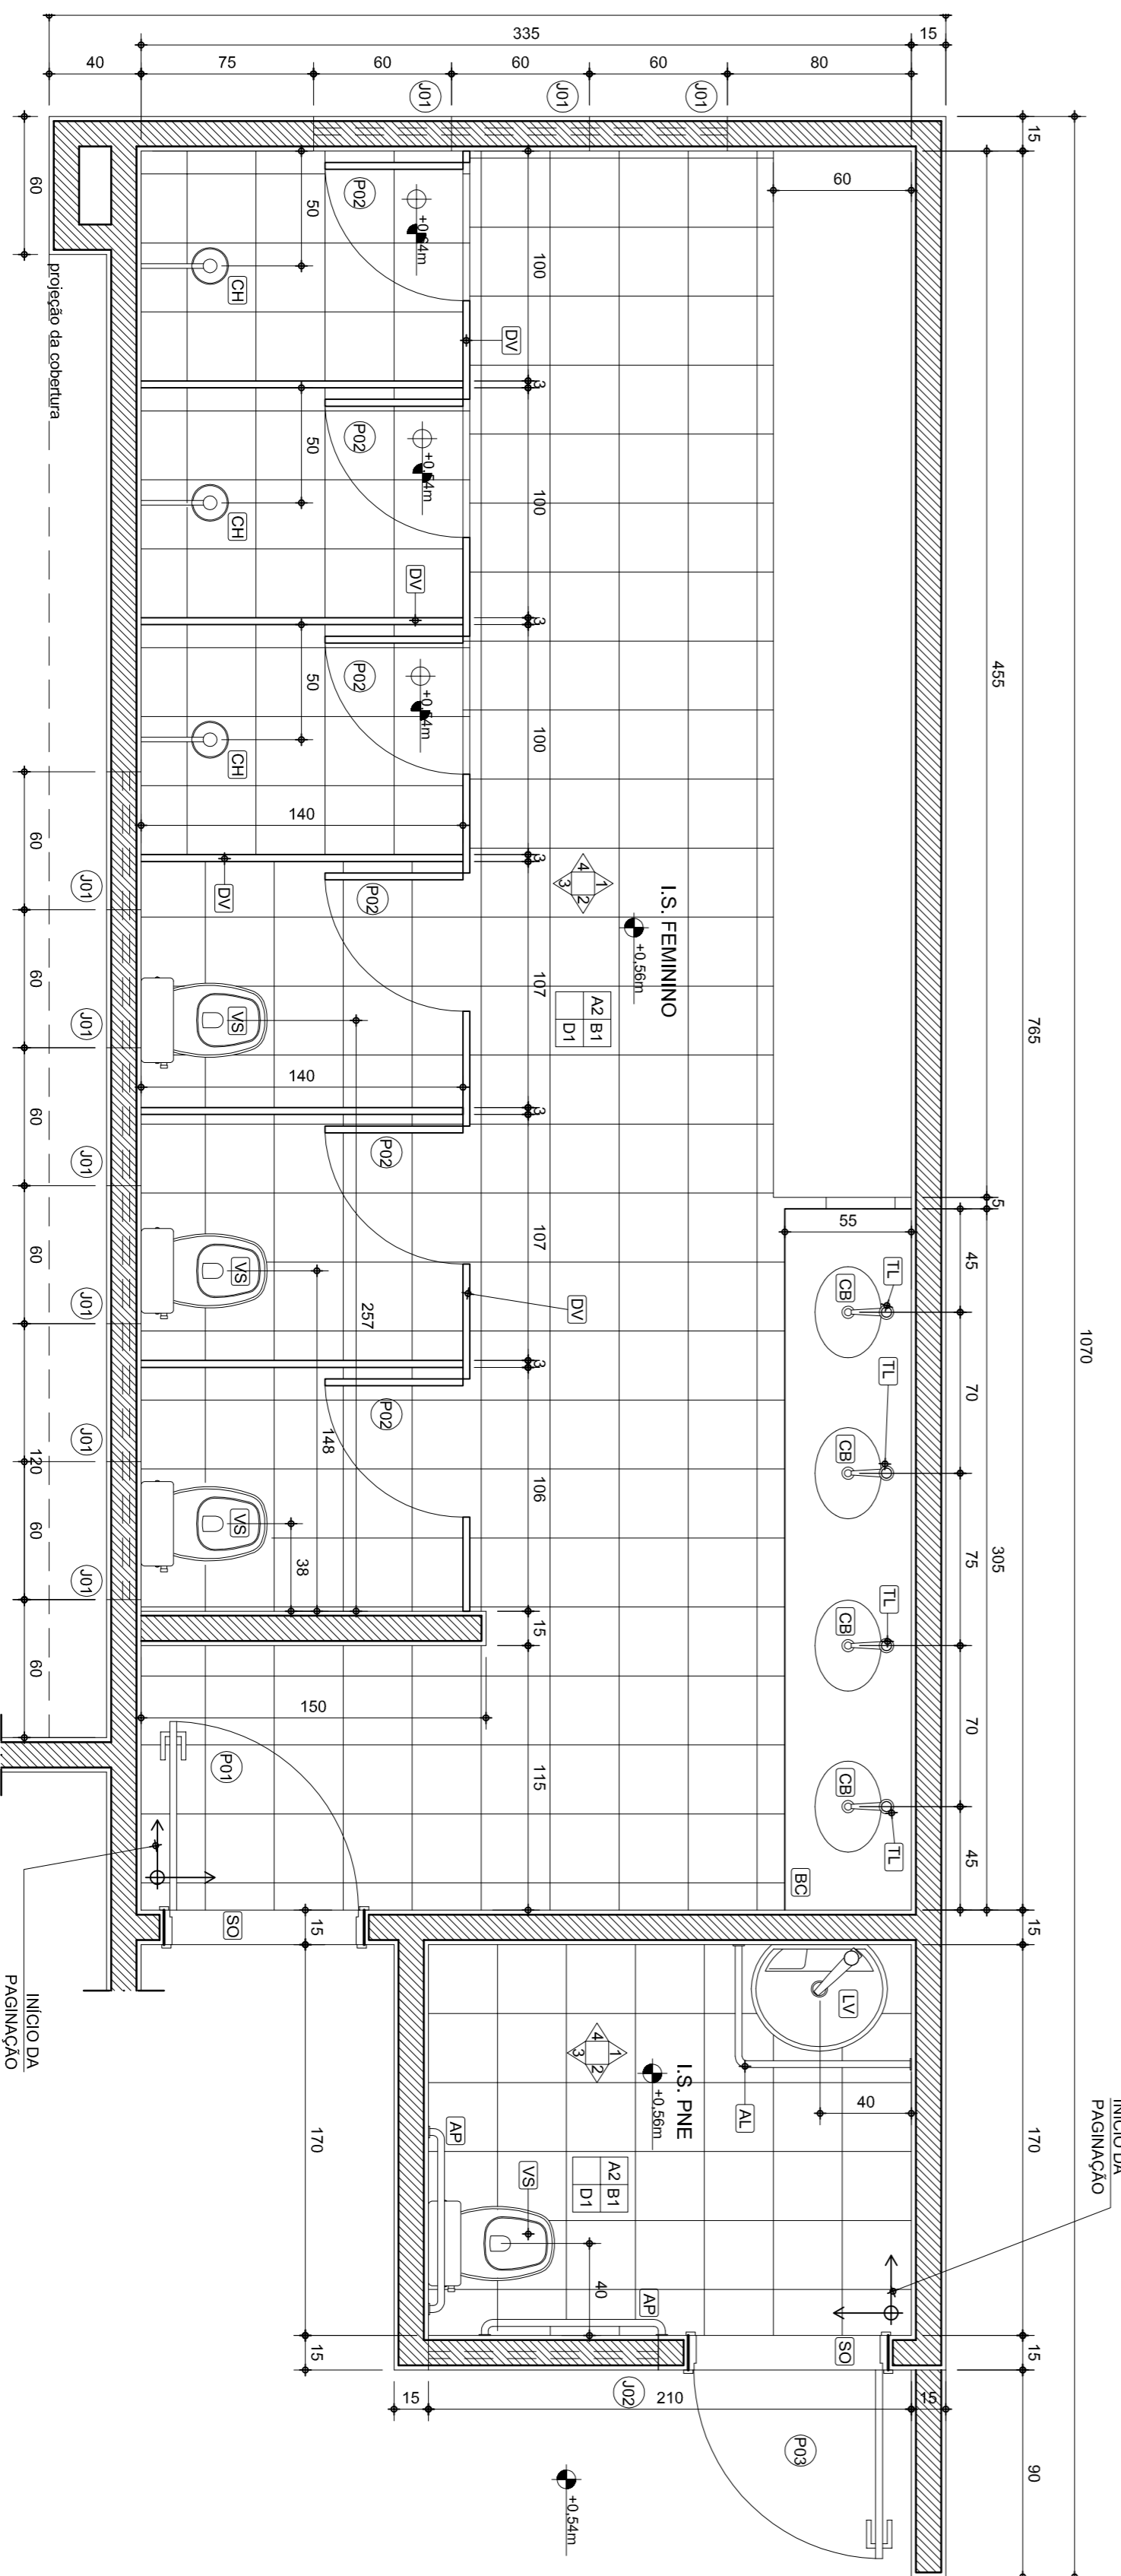

PLANTA VESTIÁRIO E I.S. PNE FEMININOS  
ESCALA..... 1/25

LEGENDA DE ACABAMENTOS  
 PAREDE — A | B — TETO  
 RODAPÉ — C | D — PISO

PAREDES

A1 - CHAPISCO, REBOCO E PINTURA, TINTA LATEX PVA 02 DEMAGOS SEM MASSA CORRIDA COM TINTA SIVINIL OU EQUIVALENTE  
 A2 - AZULEJO BRANCO 15x15cm, JUNTO A PRUMO, ASSENTADO COM ARGAMASSA PRE-FABRICADA E REJUNTADO ATE 1,80m DO PISO. ACIMA PRIMA TINTA LATEX PVA 02 DEMAGOS SEM MASSA CORRIDA COM TINTA SIVINIL OU EQUIVALENTE

TETOS

B1 - LAJE ENTADA COM TINTA LATEX PVA SIVINIL OU EQUIVALENTE

RODAPÉ

C1 - CERÂMICA PÉIS 30x30cm, H=10cm

PISOS

D1 - PISO CERÂMICO PÉIS 150 30x30cm, ASSENTADO COM ARGAMASSA PRE-FABRICADA E REJUNTADO

D2 - PISO CIMENTADO DESMENDADO E FELTRADO COM JUNTA, E=2,5cm

LEGENDA

AP - BARRA DE APOIO HORIZONTAL PARA PORTADORE DE NECESSIDADES ESPECIAIS - TUBO DE AÇO INOX Ø 1 1/2" COMP. 80cm (VASO)  
 AL - BARRA DE APOIO HORIZONTAL PARA PORTADORE DE NECESSIDADES ESPECIAIS - TUBO DE AÇO INOX Ø 1 1/2" COMP. 120cm (LAVATÓRIO)  
 BC - BANCA OVAL DE EMBURITE LOUÇA BRANCA CELEITE OU EQUIVALENTE  
 CB - CUBA OVAL DE EMBURITE LOUÇA BRANCA CELEITE OU EQUIVALENTE  
 CH - CHUVEIRO ELÉTRICO CROMADO 7"

DV - DIVISÓRIA EM ARDOISA E= 3,0cm  
 ES - ESPELHO CRISTAL 4cm PARA LAVATÓRIO 40x80cm e/ou 40x60cm (PNE) FIXADO CO PARAFUSO FINESSEN  
 LV - LAVATÓRIO MÉDIO LOUÇA BRANCA SEM COLUNA CELEITE OU EQUIVALENTE  
 LY - LAVATÓRIO MÉDIO LOUÇA BRANCA SEM COLUNA CELEITE OU EQUIVALENTE  
 PP - SUPORTE PARA PAPEL, TOALHA DUAS OU TRÊS DOBRAS BRANCO - PLÁSTICO MIX COLUMBUS OU EQUIVALENTE  
 RB - RODAPÉ DE PEDRA ARDOISA H= 7,0cm  
 SB - SARBONETERA DE LOUÇA BRANCA DE EMBURITE

SO - SOLTEIRA EM MARMORE BRANCO NACIONAL  
 TL - TORNEIRA PARA LAVATÓRIO CROMADA  
 VS - BACIA SANITÁRIA LOUÇA BRANCA CELEITE OU EQUIVALENTE COM CAIXA ACOPLADA

NOTAS

SECRETARIA DE TRANSPORTES E OBRAS PÚBLICAS DO ESTADO DE MINAS GERAIS

CONTEÚDO	IDENTIFICAÇÃO	PROJETO PADRÃO	PRJ.
QUADRA POLIESPORTIVA	QUADRA POLIESPORTIVA	QUADRA POLIESPORTIVA	00000
MODULO 4	MODULO 4	MODULO 4	
PROJETO ARQUITETÔNICO	PROJETO ARQUITETÔNICO	PROJETO ARQUITETÔNICO	JANEIRO/2008
PLANTA E ELEVAÇÕES I.S. PNE E VESTIÁRIO FEMININO	PLANTA E ELEVAÇÕES I.S. PNE E VESTIÁRIO FEMININO	DETALHAMENTO	01/102
REV.	DATA	DESCRIÇÃO DO TRABALHO E/OU REVISÃO	
1	30/10/08	ALTERAÇÃO DIMENSÕES DA QUADRA	
0	21/01/08	EMISSÃO INICIAL	