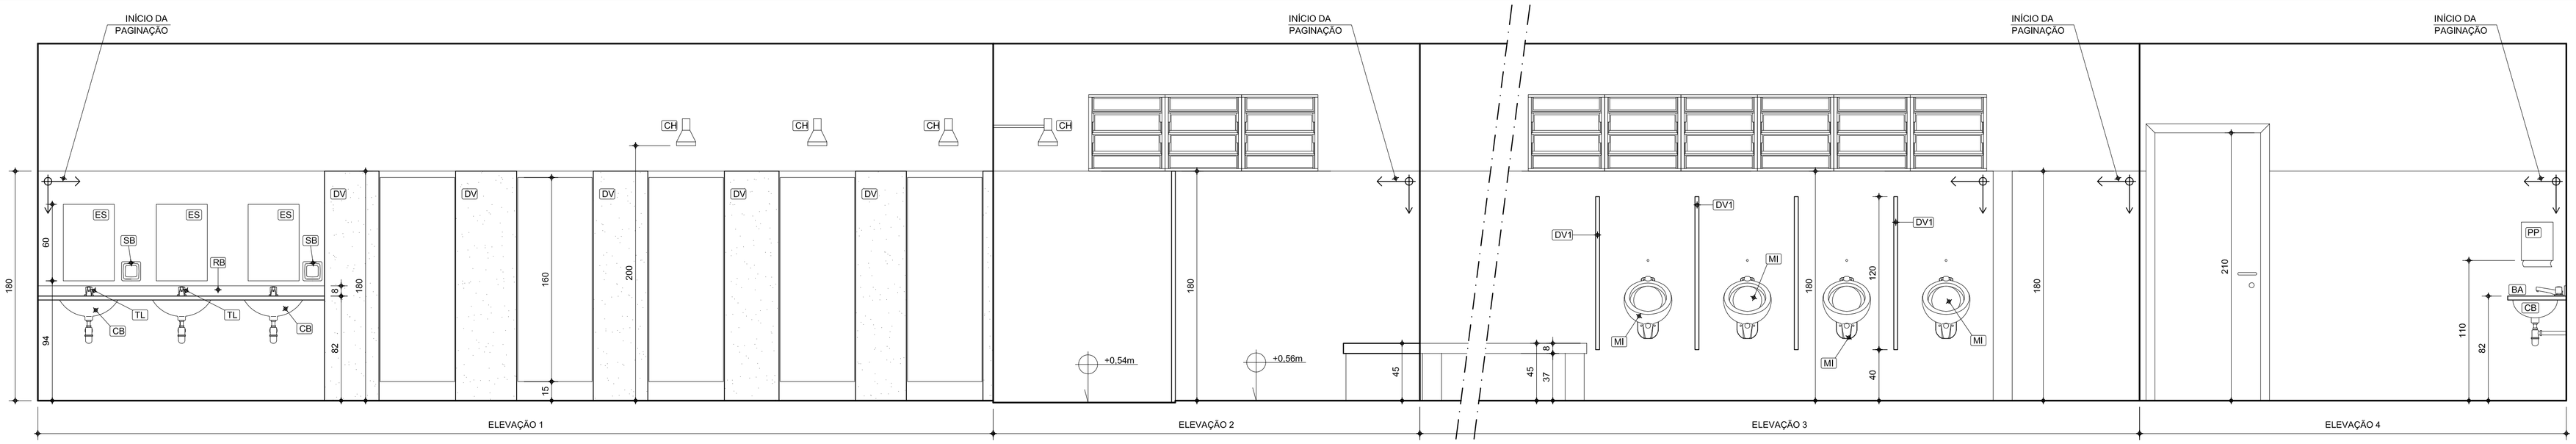

ELEVAÇÃO VESTIÁRIO MASCULINO

ESCALA.....1/25

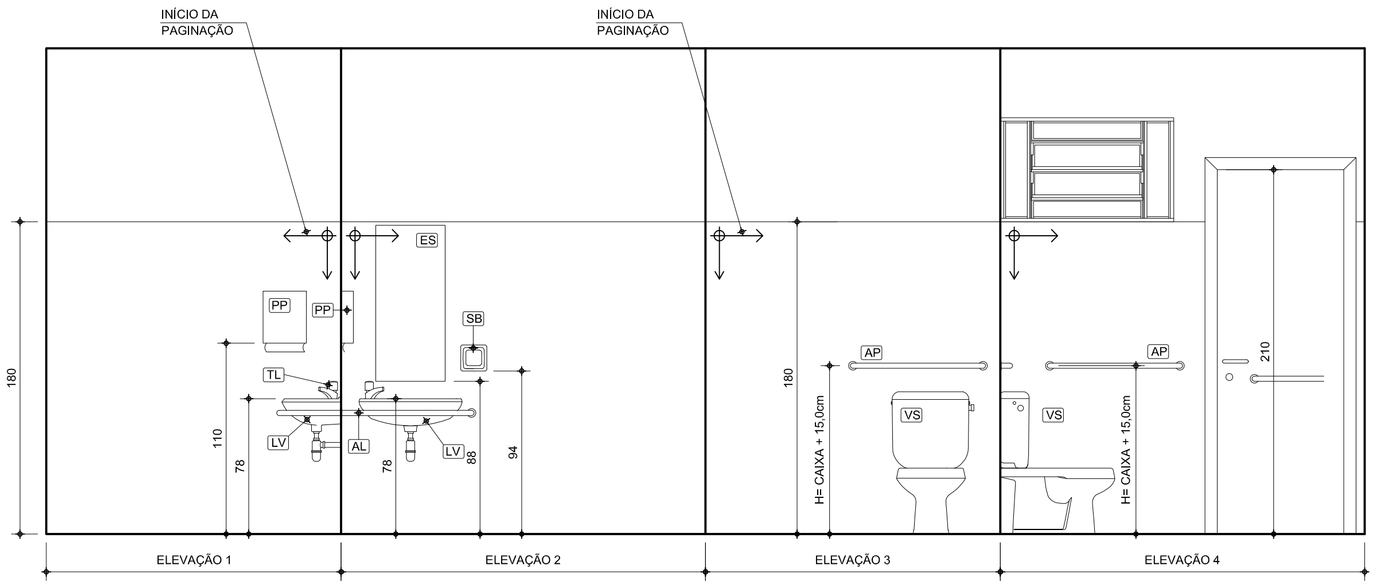

ELEVAÇÃO I.S. PNE MASCULINO

ESCALA.....1/25

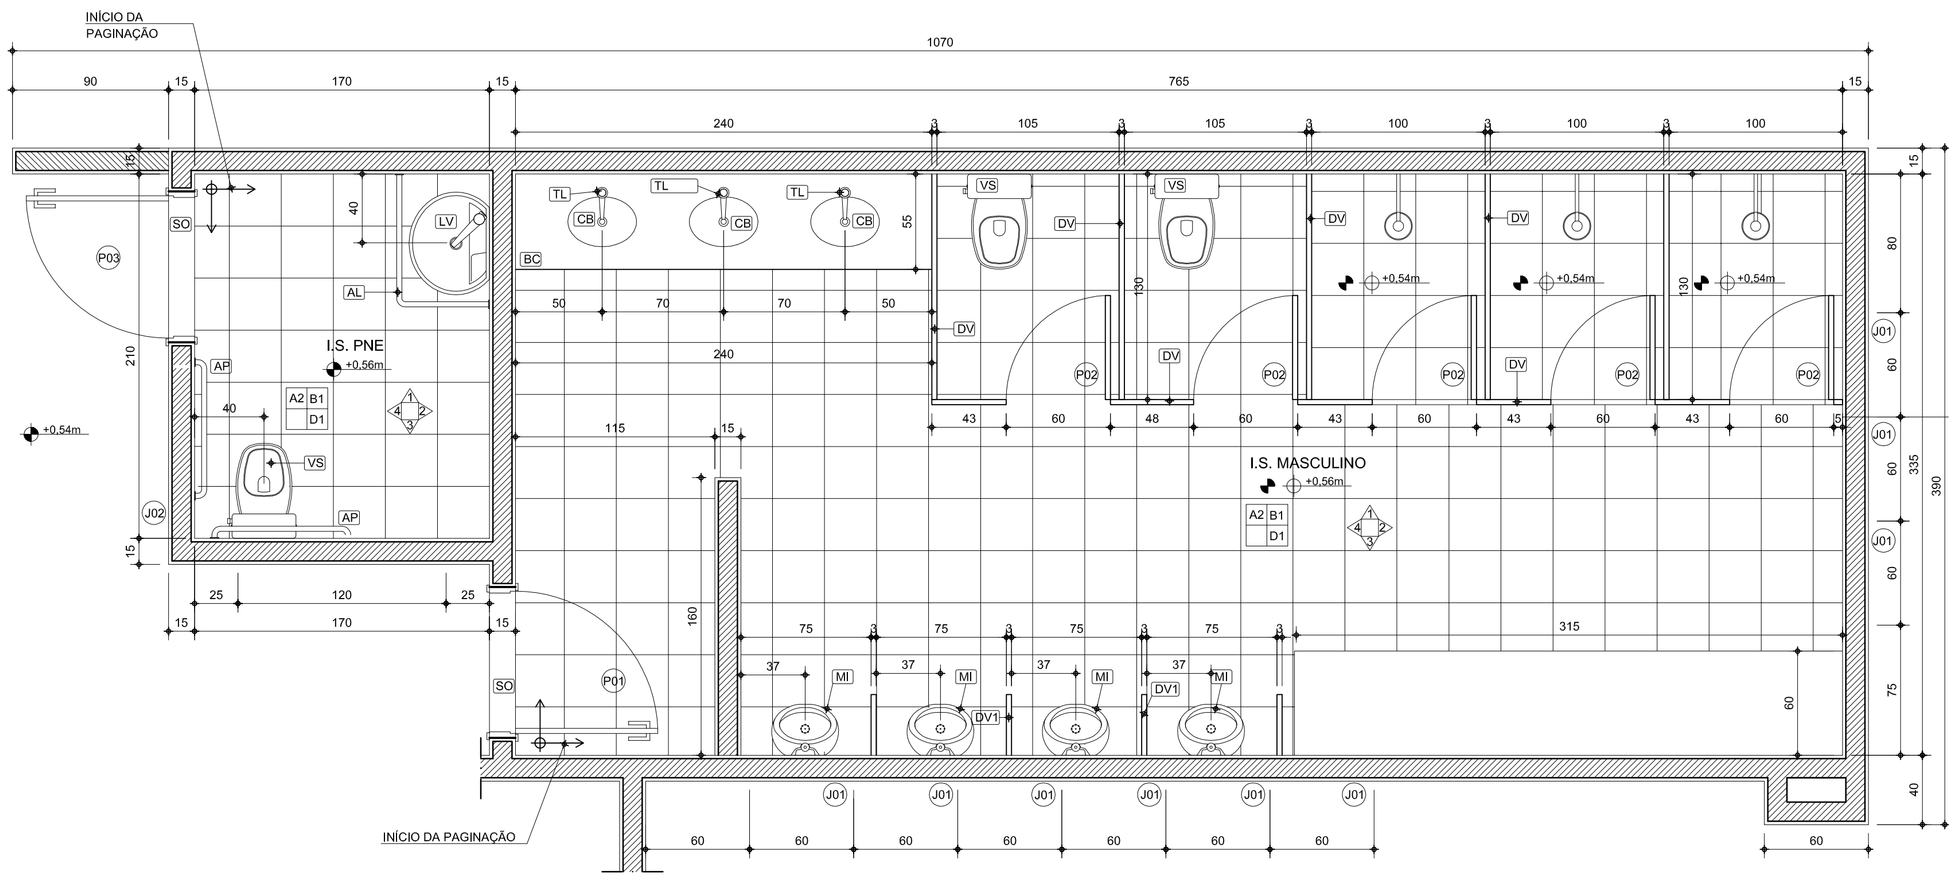

PLANTA VESTIÁRIO E I.S. PNE FEMININOS

ESCALA.....1/25

LEGENDA DE ACABAMENTOS

PAREDE →	A	B	← TETO
RODAPÉ →	C	D	← PISO

PAREDES

A1 -CHAPISCO, REBOCO E PINTURA, TINTA LATÉX PVA 02 DEMÃOS SEM MASSA CORRIDA COM TINTA SUVINIL OU EQUIVALENTE

A2 -AZULEJO BRANCO 15x15cm, JUNTO A PRUMO, ASSENTADO COM ARGAMASSA PRÉ-FABRICADA E REJUNTE ATÉ 1,80m DO PISO. ACIMA PINTURA TINTA LATÉX PVA 02 DEMÃOS SEM MASSA CORRIDA COM TINTA SUVINIL OU EQUIVALENTE

TETOS

B1 - LAJE PINTADA COM TINTA LATÉX PVA SUVINIL OU EQUIVALENTE

RODAPÉ

C1 - CERÂMICA PEI-5 30x30cm, H=10cm

PISOS

D1 - PISO CERÂMICO PEI-5 LISO 30x30cm, ASSENTADO COM ARGAMASSA PRÉ-FABRICADA E REJUNTE

D2 - PISO CIMENTADO DESEMPENADO E FELTRADO COM JUNTA, E=2,5cm

LEGENDA

AP- BARRA DE APOIO HORIZONTAL PARA PORTADORE DE NECESSIDADES ESPECIAIS - TUBO DE AÇO INOX Ø 1 ½" COMP. 80cm (VASO)

AL- BARRA DE APOIO HORIZONTAL PARA PORTADORE DE NECESSIDADES ESPECIAIS - TUBO DE AÇO INOX Ø 1 ½" COMP. 120cm (LAVATÓRIO)

BC- BANCADA EM ARDÓSIA E= 3,0cm

CB- CUBA OVAL DE EMBUTIR LOUÇA BRANCA CELITE OU EQUIVALENTE

CH- CHUVEIRO ELÉTRICO CROMADO ½"

DV- DIVISÓRIA EM ARDÓSIA E= 3,0cm

ES- ESPELHO CRISTAL 4mm PARA LAVATÓRIO 40x60cm e/ou 40x90cm (PNE) FIXADO CO PARAFUSO FINESSON

LV- LAVATÓRIO MÉDIO LOUÇA BRANCA SEM COLUNA CELITE OU EQUIVALENTE

LV- LAVATÓRIO MÉDIO LOUÇA BRANCA SEM COLUNA CELITE OU EQUIVALENTE

PP- SUPORTE PARA PAPEL TOALHA DUAS OU TRÊS DOBRAS BRANCO - PLÁSTICO MIX COLUMBUS OU EQUIVALENTE

RB- RODABANCA DE PEDRA ARDÓSIA H= 7,0cm

SB- SABONETEIRA DE LOUÇA BRANCA DE EMBUTIR

SO- SOLEIRA EM MÁRMORE BRANCO NACIONAL

TL- TORNEIRA PARA LAVATÓRIO CROMADA

VS- BACIA SANITÁRIA LOUÇA BRANCA CELITE OU EQUIVALENTE COM CAIXA ACOPLADA

REV.	DATA	DESCRIÇÃO DO TRABALHO E/OU REVISÃO
1	30/10/08	ALTERAÇÃO DE DIMENSÕES DA QUADRA
0	21/01/08	EMISSÃO INICIAL

SECRETARIA DE TRANSPORTES E OBRAS PÚBLICAS DO ESTADO DE MINAS GERAIS

NOTAS

IDENTIFICAÇÃO	PROJETO PADRÃO QUADRA POLIESPORTIVA MÓDULO 4	PROJ.	00000
		DATA	JANEIRO/2008
CONTEÚDO	PROJETO ARQUITETÔNICO PLANTA E ELEVAÇÃO I.S. PNE E VESTIÁRIO MASCULINO	CÓDIGO	DETALHAMENTO
		FOLHA	02/02

FORMATO INTERNACIONAL A1 (841 x 594 mm)

STP-PP-ADT-AP-QUADRAM4-FLH02-R01-080121.dwg

R0