




**PLANTA ARQUIBANCADA**  
ESCALA.....1/150

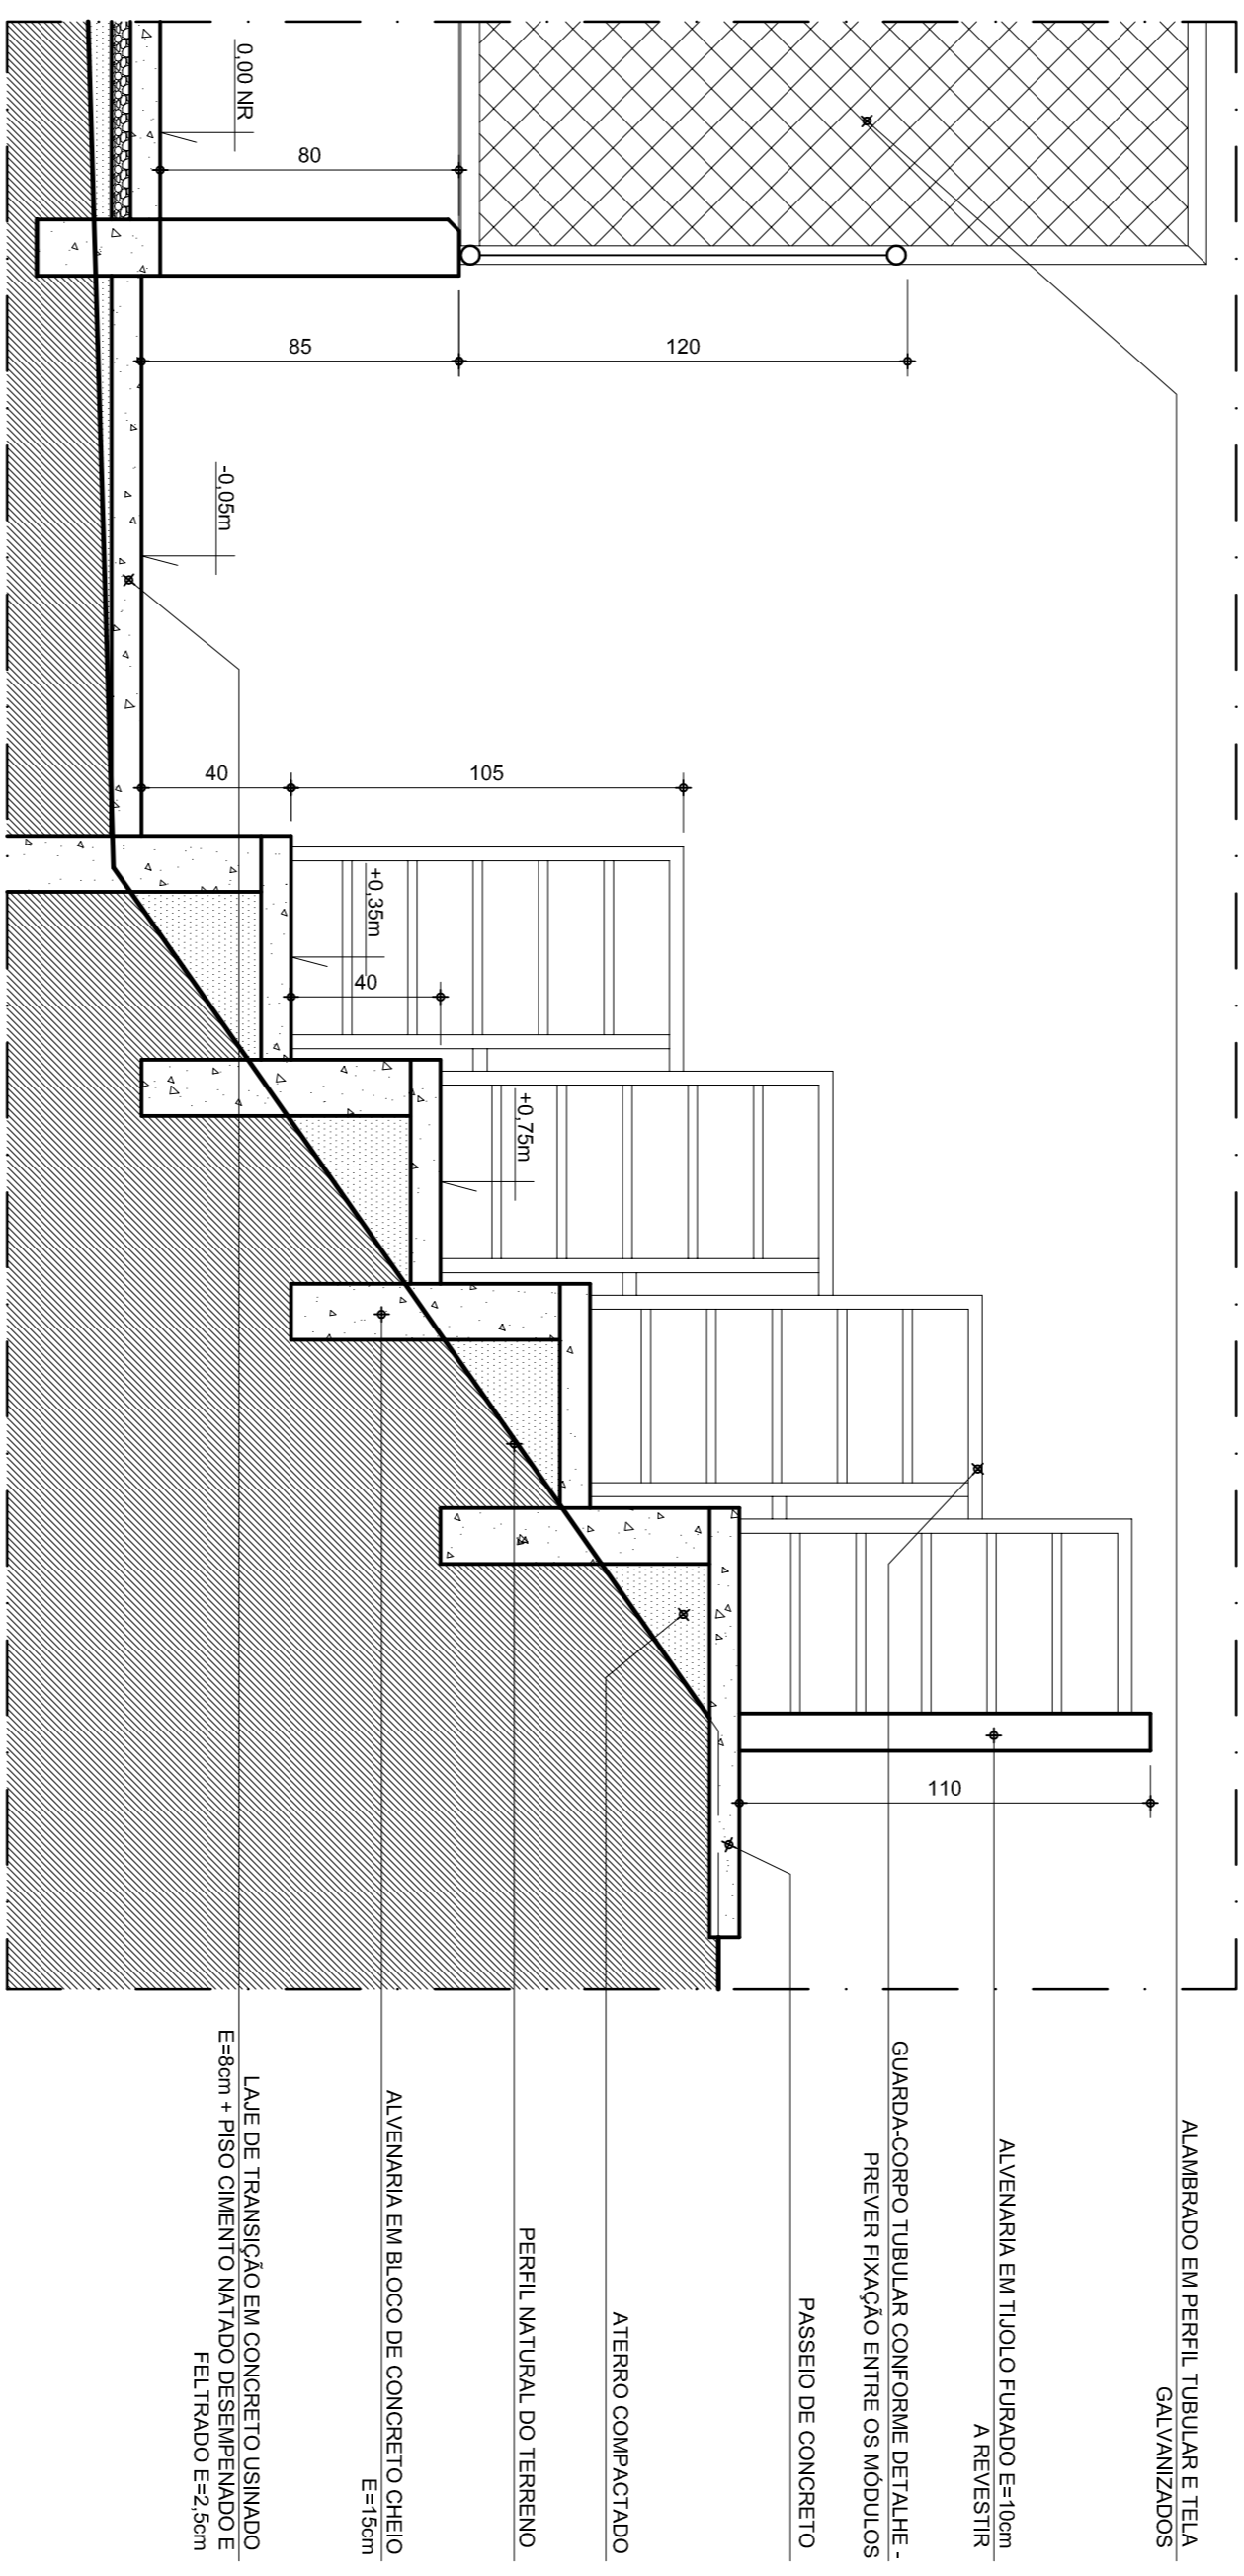


**CORTE AA - IMPLANTAÇÃO SOBRE TALUDES**  
ESCALA.....1/20

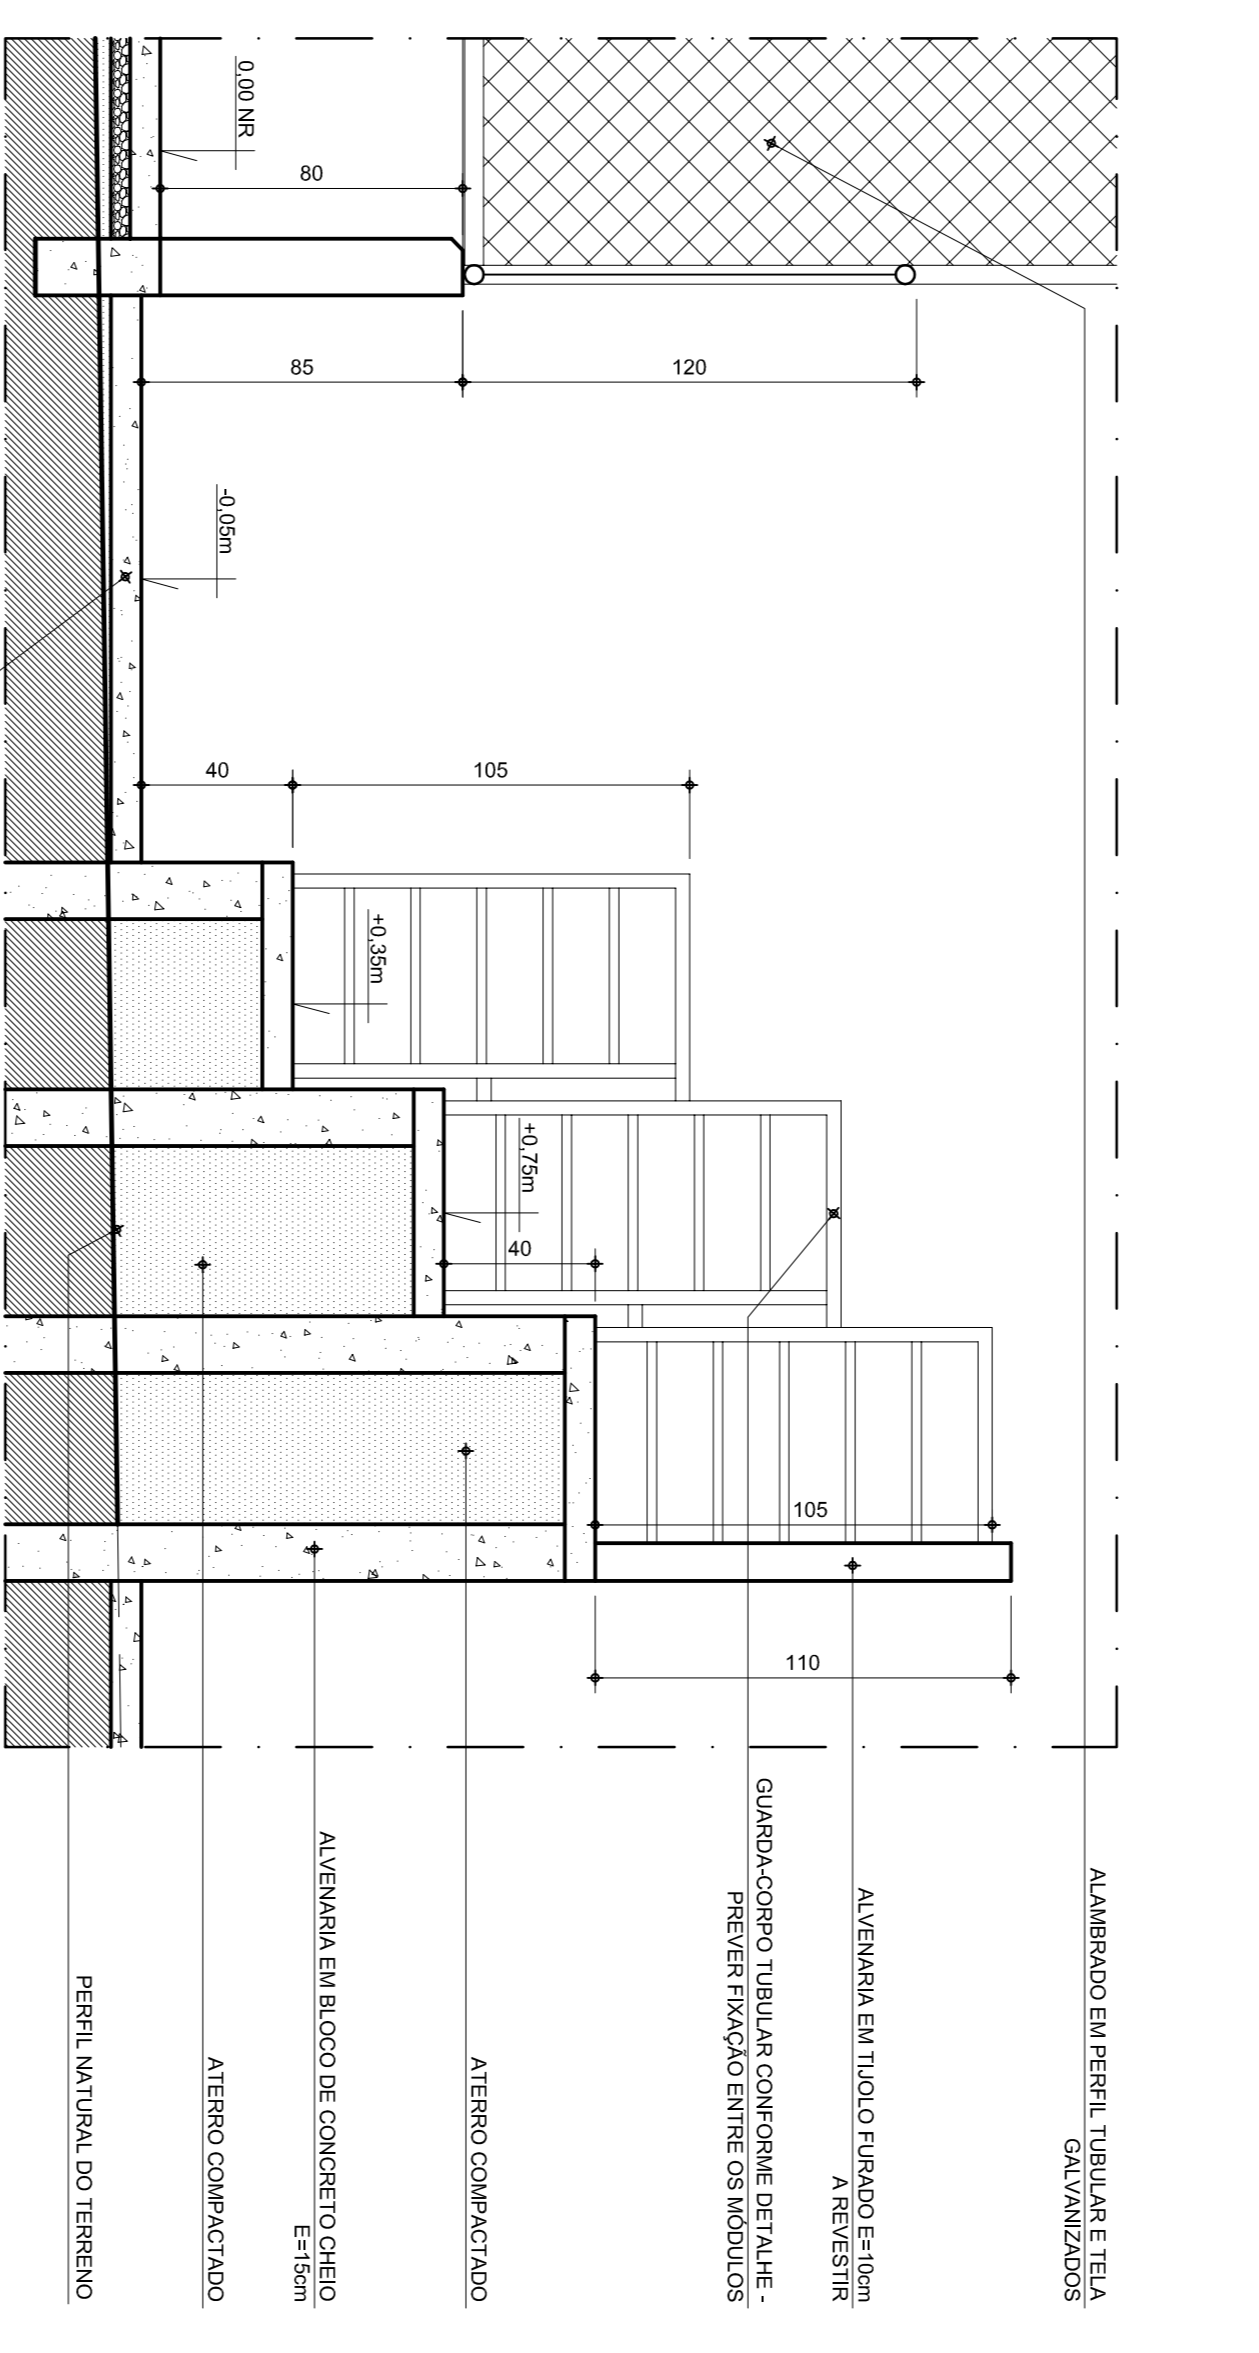

**CORTE AA - IMPLANTAÇÃO EM TERRENO DE BAIXA INCLINAÇÃO**  
ESCALA.....1/20

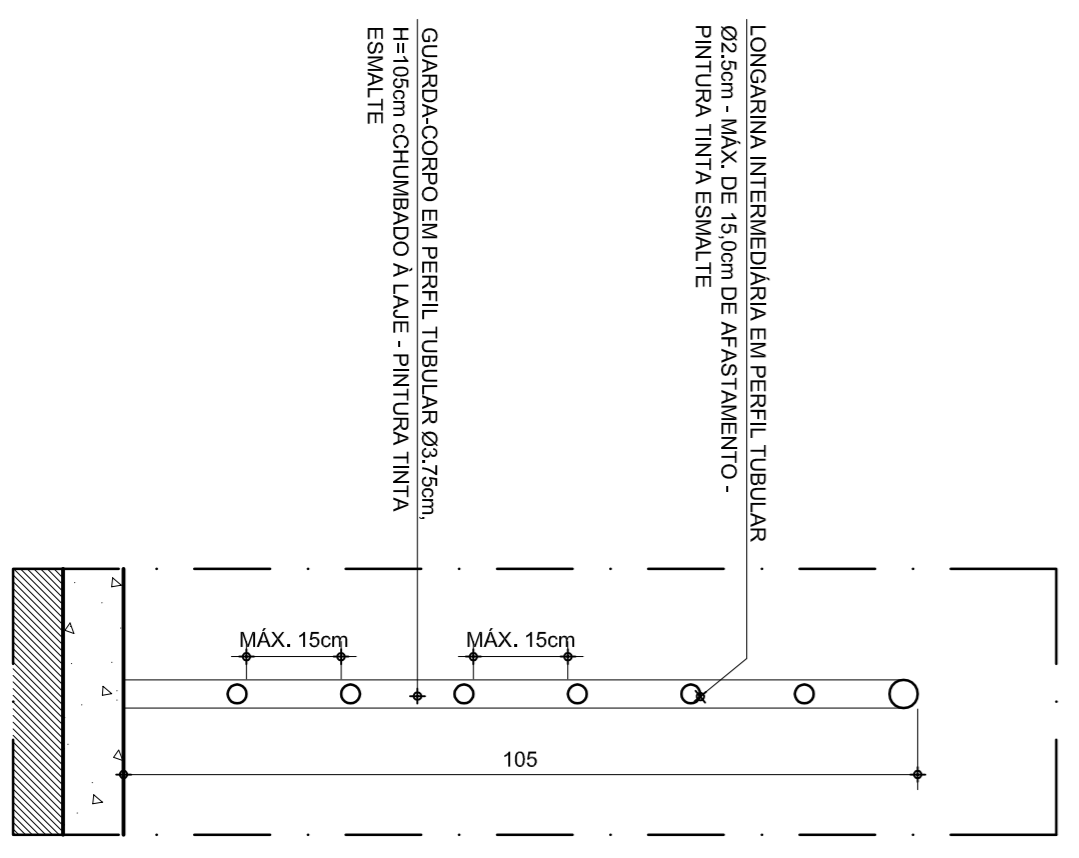

**DETALHE GUARDA-CORPO - CORTE**  
ESCALA.....1/10

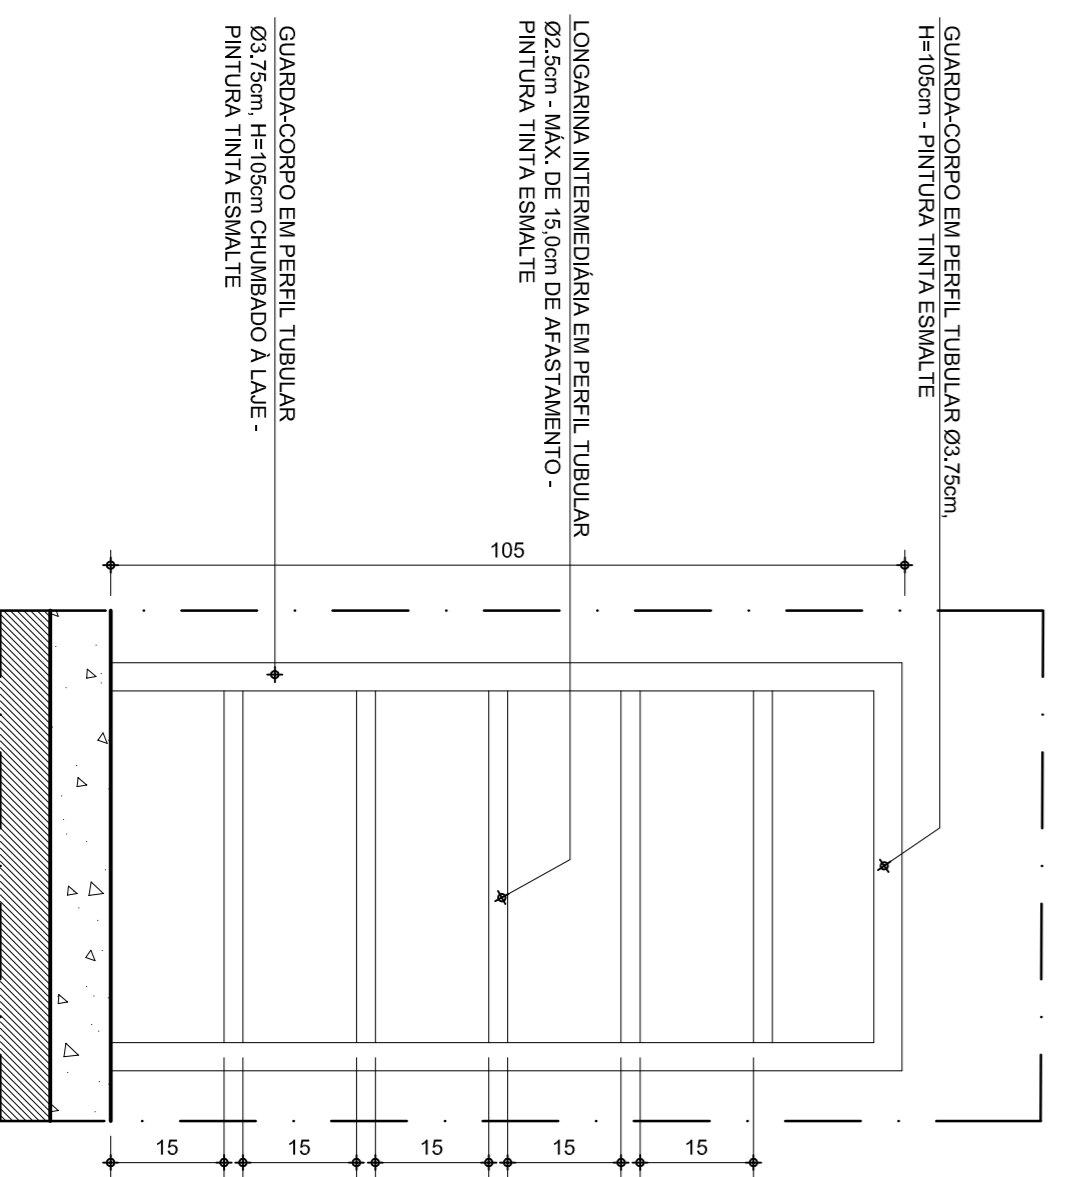

**DETALHE GUARDA-CORPO - ELEVACÃO**  
ESCALA.....1/10

**SECRETARIA DE TRANSPORTES E OBRAS PÚBLICAS DO ESTADO DE MINAS GERAIS**

NOTAS:  
1. PREVER PASSEIO EM CONCRETO AO REDOR DE TODA A ARQUIBANCADA.

CONTÉUDO	IDENTIFICAÇÃO	PROJ.	CÓDIGO	DATA	EMISSÃO INICIAL
0	22/10/08				
REV.	DATA				DESCRIÇÃO DO TRABALHO E/OU REVISÃO

PROJETO PADRÃO	PROJ.	CÓDIGO	DATA
QUADRAS POLIESPORTIVAS			
MÓDULO ARQUIBANCADA			
PROJETO ARQUITETÔNICO			
ARQUITETURA			
PLANTA BAIXA, CORTE AA E DETALHE			
GUARDA-CORPO			
	01/01		