

PLANTA VESTIÁRIO E I.S. PNE FEMININO
 ESCALA.....1/25


QUADRO DE ESQUADRIAS	
COD.	ESPECIFICAÇÕES
J01	JANELA BASCULANTE EM FERRO 80x80cm PINTADA COM TINTA ESMALTE POSCO NA COR ALUMÍNIO SIVINI, OU EQUIVALENTE E VÍBRO COMUM INCOLCOR 4mm - REF: Sissasid
J02	JANELA BASCULANTE EM FERRO 100x80cm PINTADA COM TINTA ESMALTE POSCO NA COR ALUMÍNIO SIVINI, OU EQUIVALENTE E VÍBRO COMUM INCOLCOR 4mm - REF: Sissasid
J03	JANELA DE CORRER EM FERRO 120x120cm PINTADA COM TINTA ESMALTE POSCO NA COR ALUMÍNIO SIVINI, OU EQUIVALENTE E VÍBRO COMUM INCOLCOR 4mm - REF: Sissasid
P01	PORTA DE ABRIR, MADEIRA DE LEI PRANÇHETA 80x210cm, PINTURA TINTA ESMALE NA COR BRANCO GELCO SIVINI, OU EQUIVALENTE
P02	PORTA DE ABRIR, MADEIRA DE LEI PRANÇHETA 80x210cm, COM MARCO DE FERRO E TABELA LIVREOCUPADO, PINTURA TINTA ESMALE NA COR BRANCO GELCO SIVINI, OU EQUIVALENTE
P03	PORTA DE ABRIR, MADEIRA DE LEI ESPEGALE 80x210cm PARA PINTURA TINTA ESMALE NA COR BRANCO GELCO SIVINI, OU EQUIVALENTE
P04	PORTA DE ABRIR, MADEIRA DE LEI PRANÇHETA 100x180cm COM MARCO DE FERRO E TABELA LIVREOCUPADO, PINTURA TINTA ESMALE NA COR BRANCO GELCO SIVINI, OU EQUIVALENTE

LEGENDA DE ACABAMENTOS
 PAREDE → A B TETO
 RODAPÉ → C D PISO

PAREDES
 A1 - GESSO, REBOCO E PINTURA TINTA LATEX PVA/2 DEMOIS SEM MASSA CORRIDA COM TINTA SIVINI, OU EQUIVALENTE
 A2 - AZULEJO BRANCO 15x15cm, JUNTO A PRIMO, ASSENTADO COM ARGAMASSA PRE-FABRICADA E REJUNTE ATÉ 1,8mm DO PISO. ACIMA PINTURA TINTA LATEX PVA/2 DEMOIS SEM MASSA CORRIDA COM TINTA SIVINI, OU EQUIVALENTE
TETOS
 B1 - LAJE PINTADA COM TINTA LATEX PVA SIVINI, OU EQUIVALENTE
RODAPÉ
 C1 - CERÂMICA PLS 5 30x30cm, H=10cm
PISOS
 D1 - PISO CERÂMICO PELS LISO 30x30cm, ASSENTADO COM ARGAMASSA PRE-FABRICADA E REJUNTE
 D2 - PISO EM CONCRETO ESALCOM FCK 15 MPa POLIDO TIPO NÍVEL 0

LEGENDA
 AC - BARRA DE APOIO HORIZONTAL OU VERTICAL PARA NECESSIDADES ESPECIAIS - TUBO DE AÇO INOX Ø 1 1/2" COM 70cm (CHUVEIRO)
 AL - BARRA DE APOIO HORIZONTAL PARA PORTADORES DE NECESSIDADES ESPECIAIS - TUBO DE AÇO INOX Ø 1 1/2" COM 120cm (LAVATÓRIO)
 AP - BARRA DE APOIO HORIZONTAL PARA PORTADORES DE NECESSIDADES ESPECIAIS - TUBO DE AÇO INOX Ø 1 1/2" COM 80cm (VASO)
 BA - BANCO ARTICULADO OU REMOVEL, ANTIDERRAPANTE COM BANCOS ARREDONDADOS 60x30cm
 BC - BANCADEJA EM ARDOISA, E= 3,0cm
 CB - CABEA OVAL DE EMBUSTR/LOUÇA BRANCA, CELEITE OU EQUIVALENTE
 CH - CHUVEIRO ELÉTRICO CROMADO 7/2"
 DV - DIVISÓRIA EM ARDOISA E= 3,0cm
 DV1 - DIVISÓRIA EM ARDOISA E= 3,0cm 3x170cm FIXADA A ALVENARIA
 ES - ESPELHO CRISTAL 4mm PARA LAVATÓRIO 40x60cm e/ou 40x80cm (PNE) FIXADO CO PARAFUSO FINISSON
 LV - LAVATÓRIO MÉDIO LOUÇA BRANCA SEM COLUNA CELEITE OU EQUIVALENTE
 PP - SUPORTE PARA PAPEL, TOALHA DUAS OU TRÊS DOBRAS
 BRANCO - PLÁSTICO MIX COLUMBUS OU EQUIVALENTE
 RB - RODAPÉ DE PEÇA ARDOISA, H= 7,0cm
 SB - SABONETEIRA DE LOUÇA BRANCA DE EMBUSTR/SO, SOLTEIRA EM MARMORE BRANCO NACIONAL
 TL - TORNEIRA PARA LAVATÓRIO CROMADA
 VS - BACA SANITÁRIA LOUÇA BRANCA, CELEITE OU EQUIVALENTE COM CAIXA ACOPADA

ELEVAÇÃO I.S. PNE FEMININO
 ESCALA.....1/25

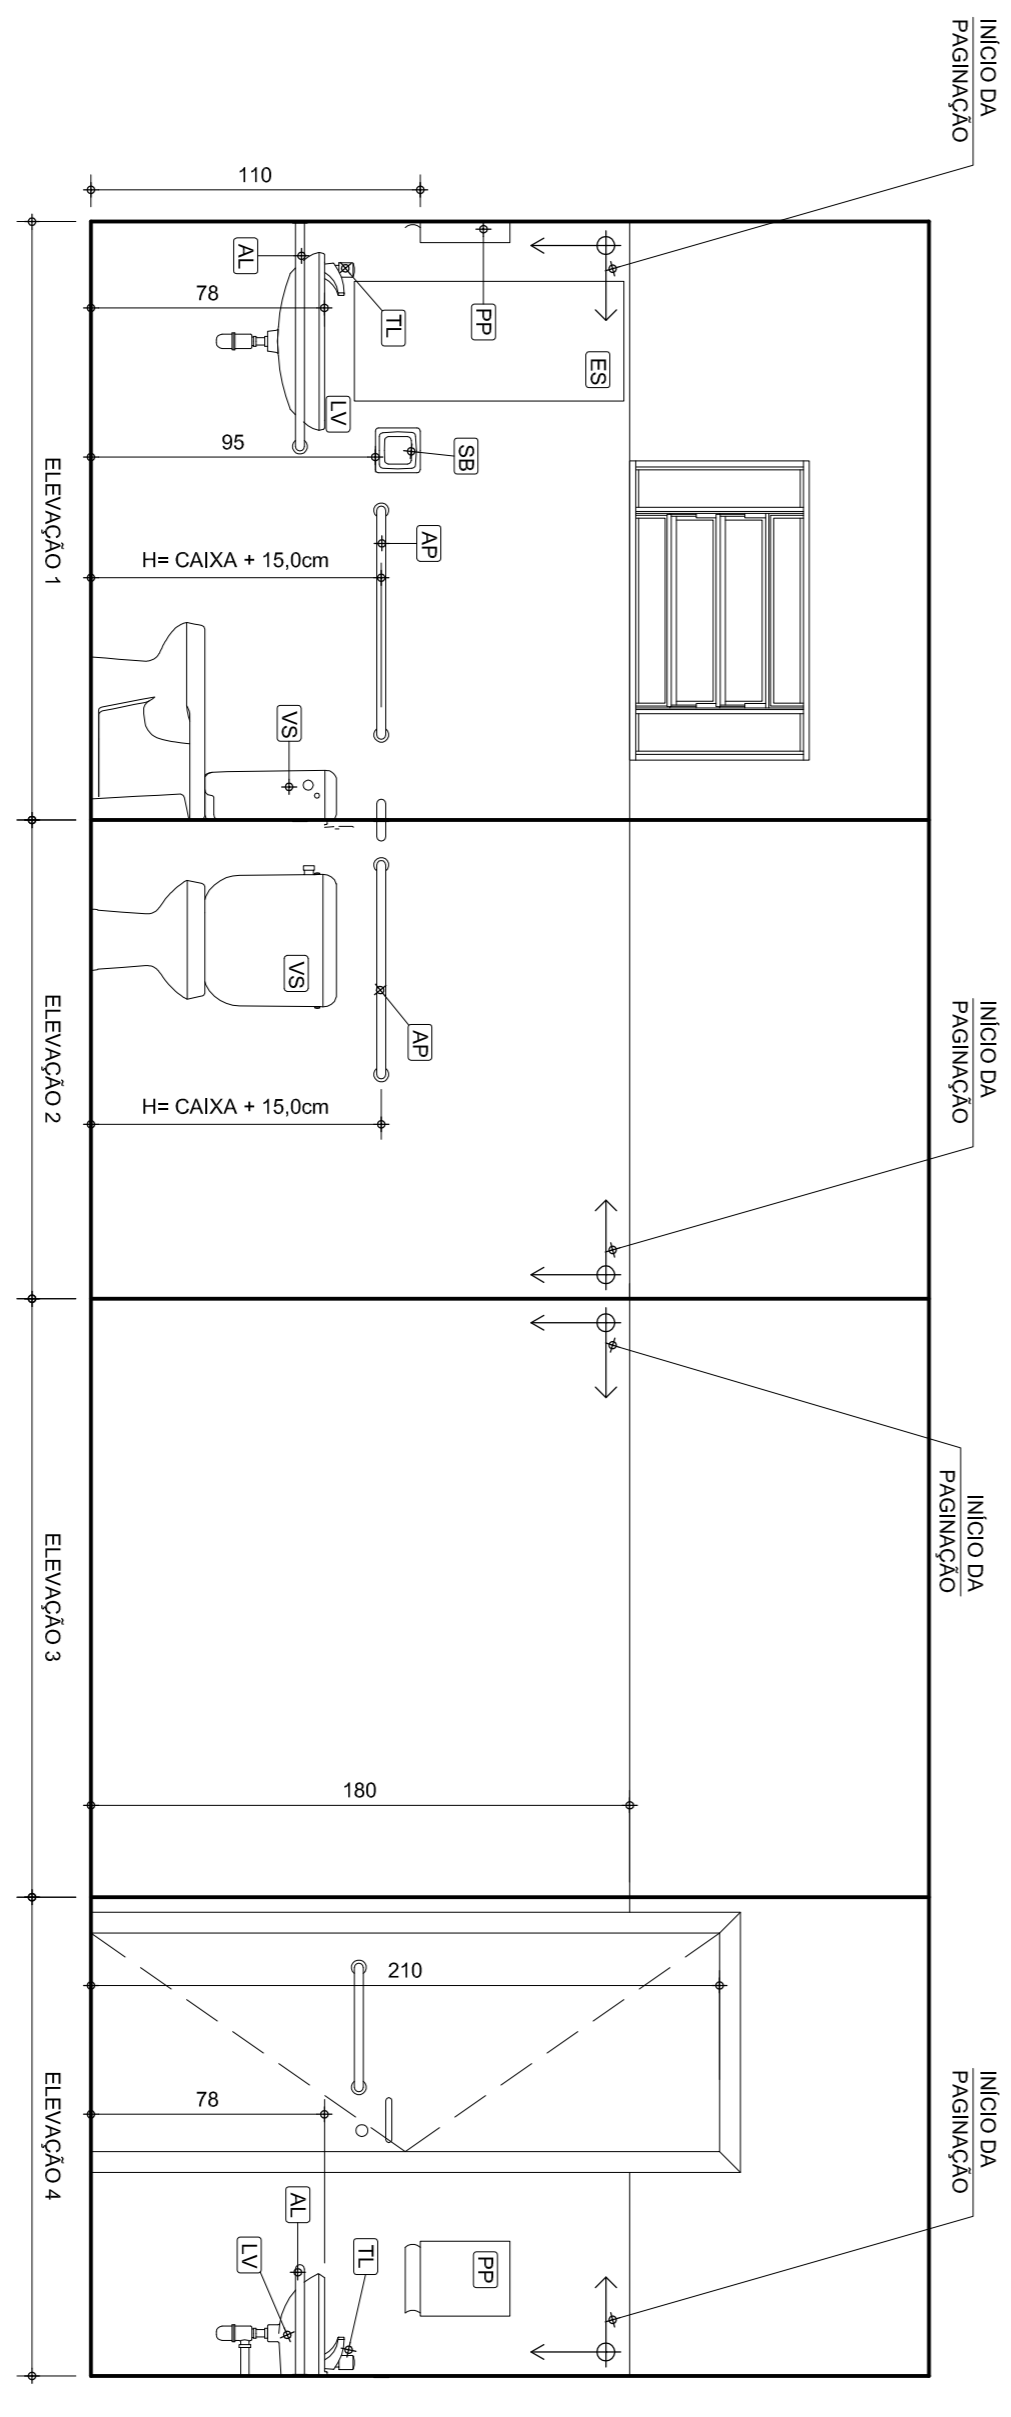

NOTAS

SECRETARIA DE TRANSPORTES E OBRAS PÚBLICAS DO ESTADO DE MINAS GERAIS

CONTÉUDO	IDENTIFICAÇÃO	PROJ.	CÓDIGO	DATA	EMISSÃO INICIAL
QUADRA POLIESPORTIVA	00000				
MÓDULO VESTIÁRIO E ARQUIBANCADE	DEZ/2008				
PROJETO ARQUITETÔNICO					
PLANTA VESTIÁRIO E I.S. PNE FEMININO					
ELEVACÃO I.S. PNE FEMININO	03/04				

REV.	DATA	DESCRIÇÃO DO TRABALHO E/OU REVISÃO
0	10/12/08	