



ELEVAÇÃO VESTIÁRIO FEMININO
 ESCALA..... 1/25

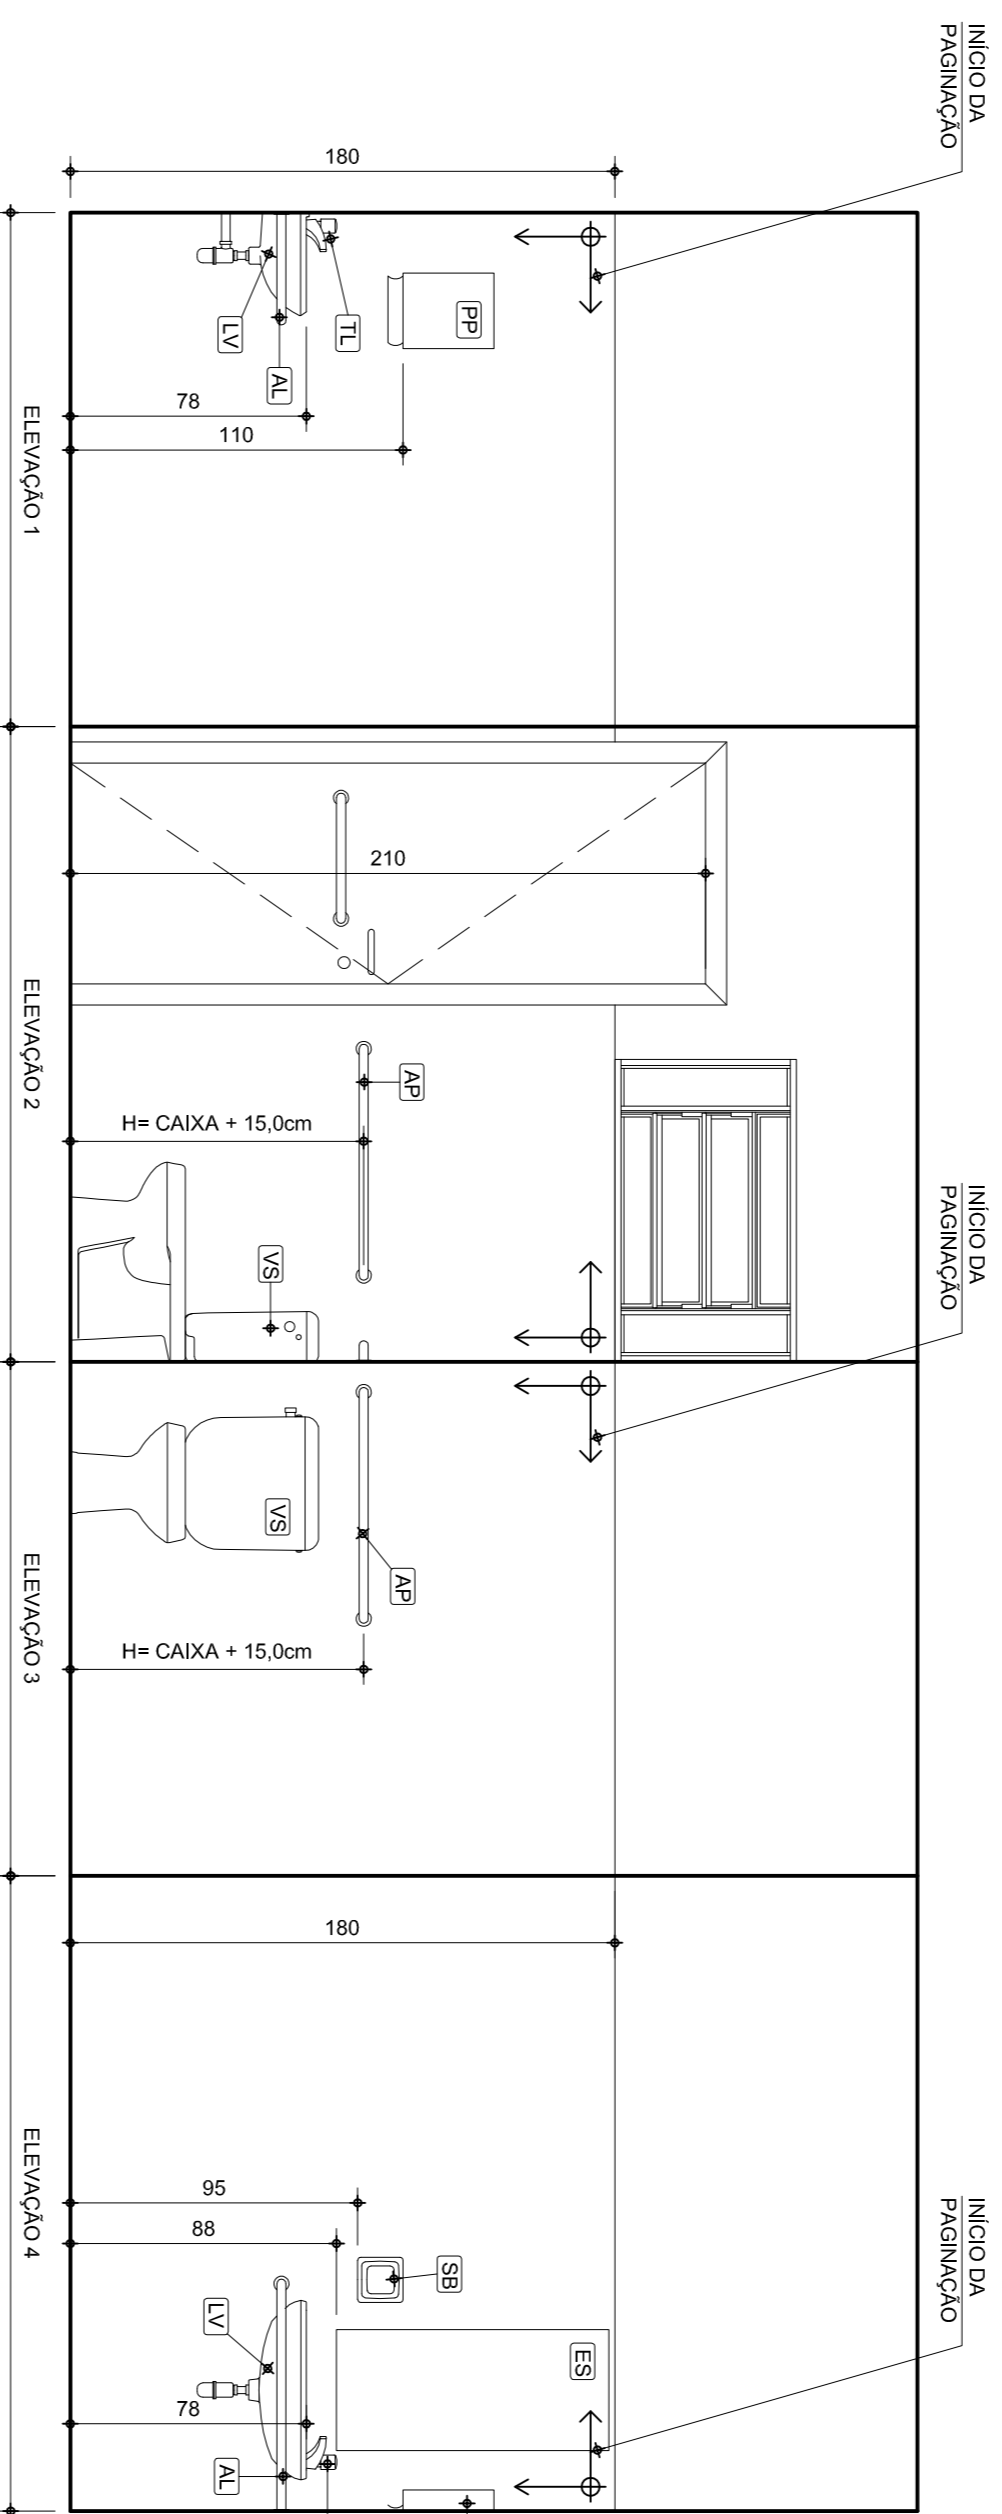

ELEVAÇÃO I.S. PNE FEMININO
 ESCALA..... 1/25

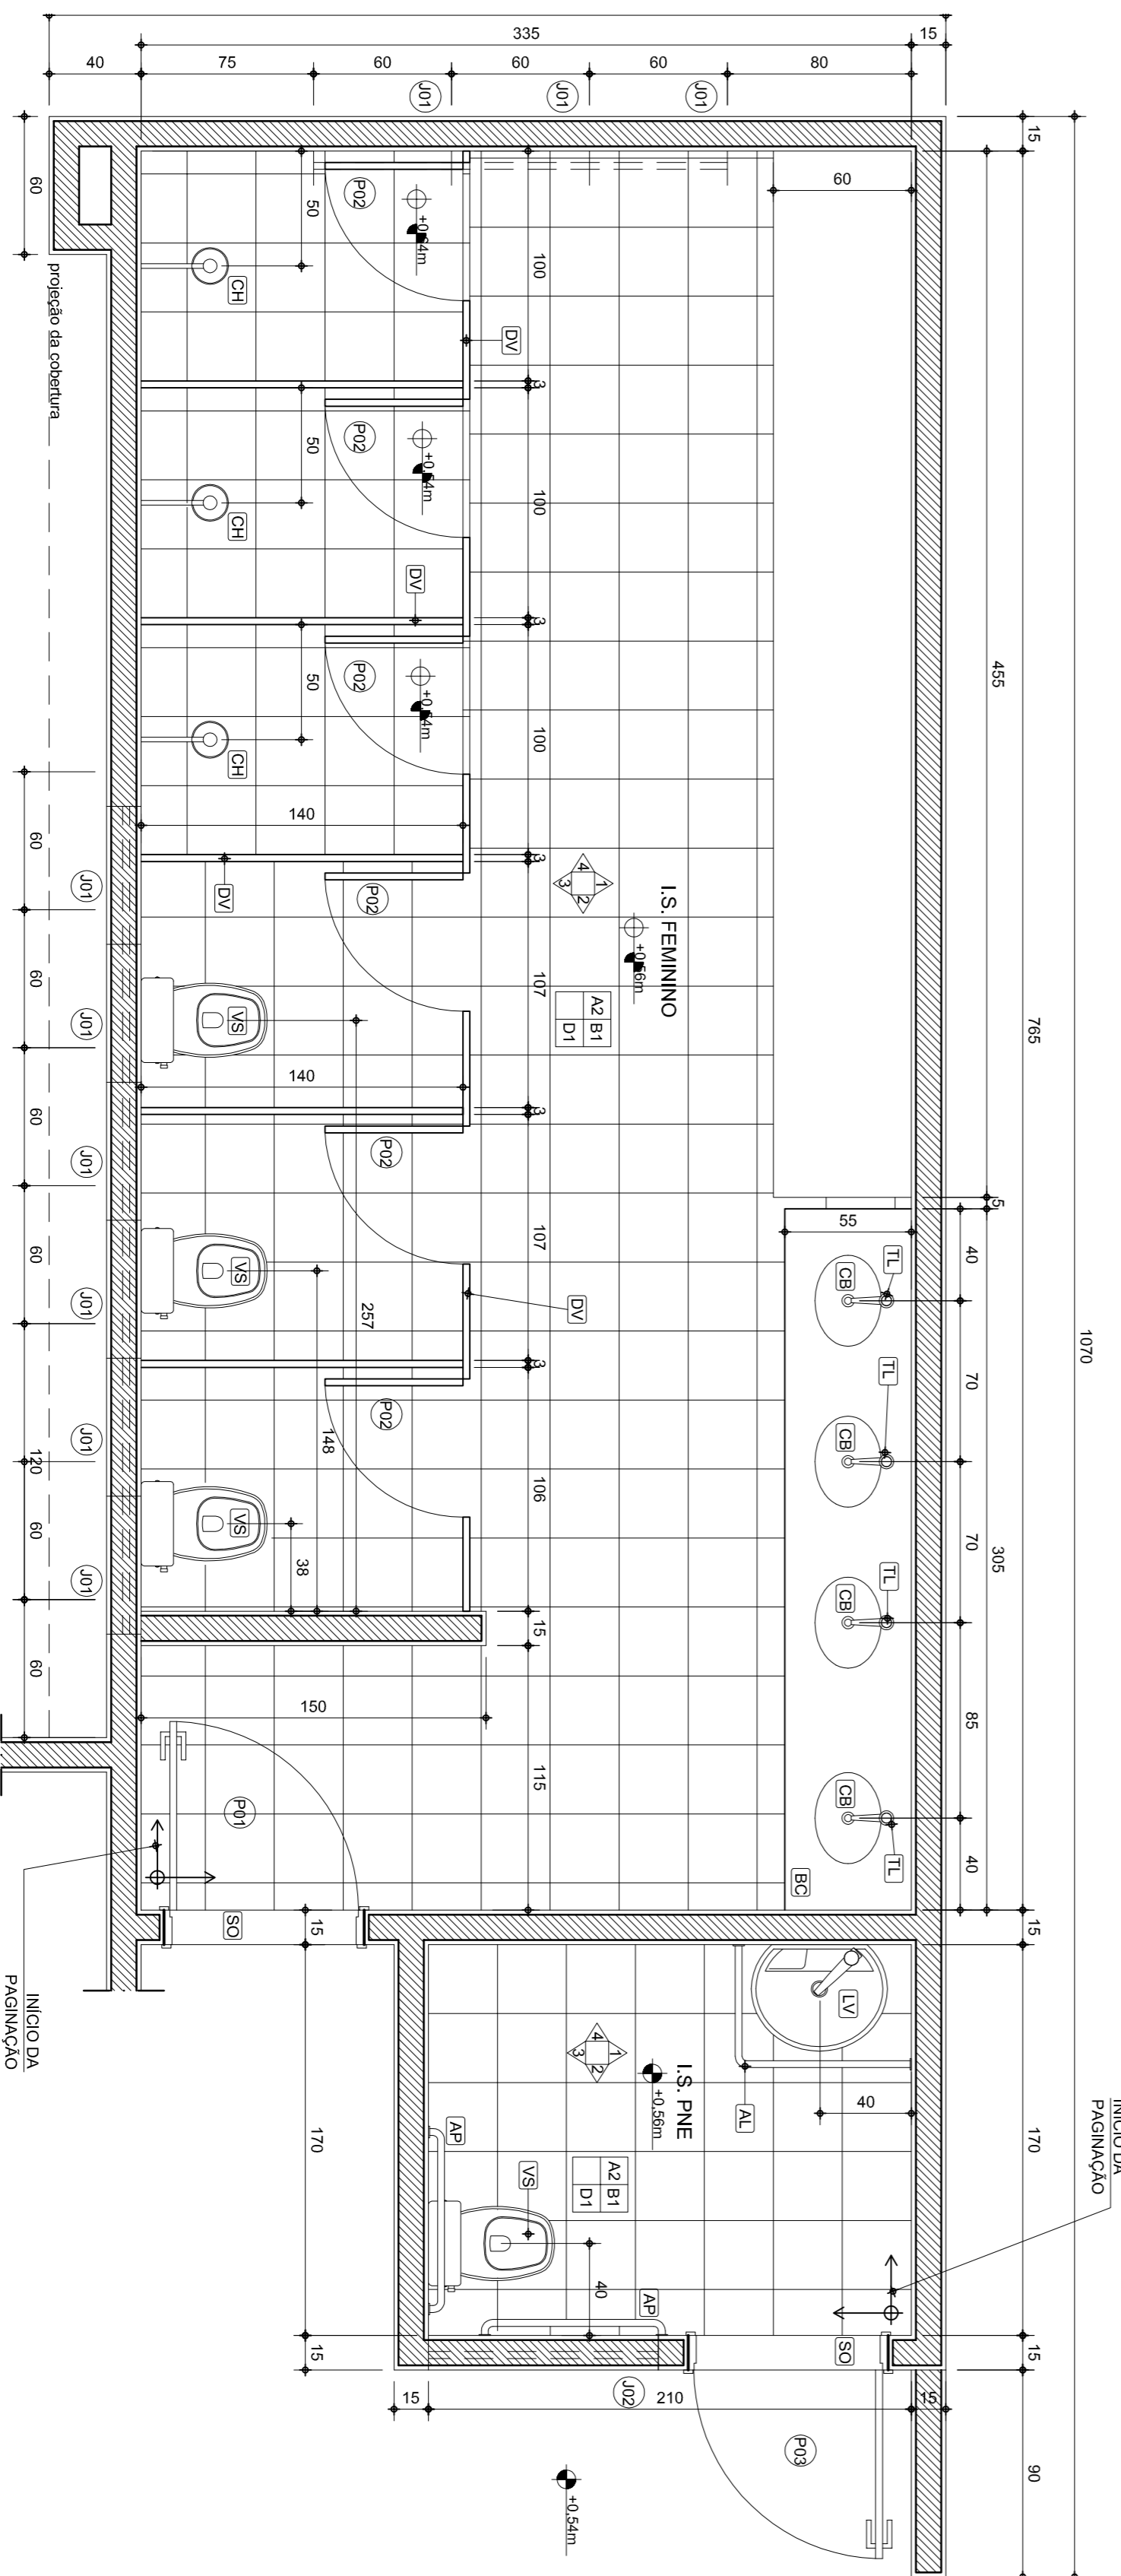

PLANTA VESTIÁRIO E I.S. PNE FEMININOS
 ESCALA..... 1/25

LEGENDA DE ACABAMENTOS

PARADE - A | B - TETO
 RODAPÉ - C | D | - PISO

PAREDES

A1 - CHAPISCO, REBOCO E PINTURA, TINTA LATEX PVA 02 DEMAGOS SEM MASSA CORRIDA COM TINTA SIVINIL OU EQUIVALENTE
 A2 - AZULEJO BRANCO 15x15cm, JUNTO A PRUMO, ASSENTADO COM ARGAMASSA PRE-FABRICADA E REJUNTADO ATE 1,80m DO PISO. ACIMA PRINTELA TINTA LATEX PVA 02 DEMAGOS SEM MASSA CORRIDA COM TINTA SIVINIL OU EQUIVALENTE

TETOS

B1 - LAJE PINTADA COM TINTA LATEX PVA SIVINIL OU EQUIVALENTE

RODAPÉ

C1 - CERÂMICA PELA 30x30cm, H=10cm

PISOS

D1 - PISO CERÂMICO PELA 150 30x30cm, ASSENTADO COM ARGAMASSA PRE-FABRICADA E REJUNTADO
 D2 - PISO EM CONCRETO E=8,0cm FOK 15 MPa POLIDO TIPO NIVEL 0

LEGENDA

AP - BARRA DE APOIO HORIZONTAL PARA PORTADORE DE NECESSIDADES ESPECIAIS - TUBO DE AÇO INOX Ø 1 1/2" COMP. 80cm (VASO)
 AL - BARRA DE APOIO HORIZONTAL PARA PORTADORE DE NECESSIDADES ESPECIAIS - TUBO DE AÇO INOX Ø 1 1/2" COMP. 120cm (LAVATÓRIO)
 BC - BANCADA EM ARDOZIA E= 3,0cm
 CB - CUBA OVAL DE EMBURITE LOUÇA BRANCA CELITE OU EQUIVALENTE
 CH - CHUVEIRO ELÉTRICO CROMADO 7/2"

AP - BARRA DE APOIO HORIZONTAL PARA PORTADORE DE NECESSIDADES ESPECIAIS - TUBO DE AÇO INOX Ø 1 1/2" COMP. 80cm (VASO)
 AL - BARRA DE APOIO HORIZONTAL PARA PORTADORE DE NECESSIDADES ESPECIAIS - TUBO DE AÇO INOX Ø 1 1/2" COMP. 120cm (LAVATÓRIO)
 BC - BANCADA EM ARDOZIA E= 3,0cm
 CB - CUBA OVAL DE EMBURITE LOUÇA BRANCA CELITE OU EQUIVALENTE
 CH - CHUVEIRO ELÉTRICO CROMADO 7/2"
 DV - DIVISÓRIA EM ARDOZIA E= 3,0cm
 ES - ESPELHO CRISTAL 4mm PARA LAVATÓRIO 40x60cm e/ou 40x80cm (PNE) FIXADO CO PARAFUSO FINESSEON
 LV - LAVATÓRIO MÉDIO LOUÇA BRANCA SEM COLUNA CELITE OU EQUIVALENTE
 LV - LAVATÓRIO MÉDIO LOUÇA BRANCA SEM COLUNA CELITE OU EQUIVALENTE
 PR - SUPORTE PARA PAREL TOALHA QUIS OU TRÊS CORBAS BRANCO - PLÁSTICO MIX COLUMBIS OU EQUIVALENTE
 RP - RODAPANCA DE PEDRA ARDOZIA H= 7,0cm
 SB - SABONETEIRA DE LOUÇA BRANCA CELITE
 SO - SOLTEIRA EM MARMOLE BRANCO NACIONAL
 TL - TORNEIRA PARA LAVATÓRIO CROMADA
 VS - BACA SANITÁRIA LOUÇA BRANCA CELITE OU EQUIVALENTE COM CAIXA ACOPLADA

NOTAS

SECRETARIA DE TRANSPORTES E OBRAS PÚBLICAS DO ESTADO DE MINAS GERAIS

CONTEÚDO	IDENTIFICAÇÃO	PROJETO PADRÃO	PRJ.
		QUADRA POLIESPORTIVA	00000
		MÓDULO 4	
		PROJETO ARQUITETÔNICO	JANEIRO/2008
		PLANTA E ELEVAÇÕES I.S. PNE E VESTIÁRIO FEMININO	DETALHAMENTO
			01/102
REV.	DATA	DESCRIÇÃO DO TRABALHO E/OU REVISÃO	
1	03/11/08	ADAPTAÇÃO NOVA DIMENSÃO DA QUADRA	
0	21/01/08	EMISSÃO INICIAL	