



ELEVACÃO VESTIÁRIO MASCULINO

ESCALA.....1/25

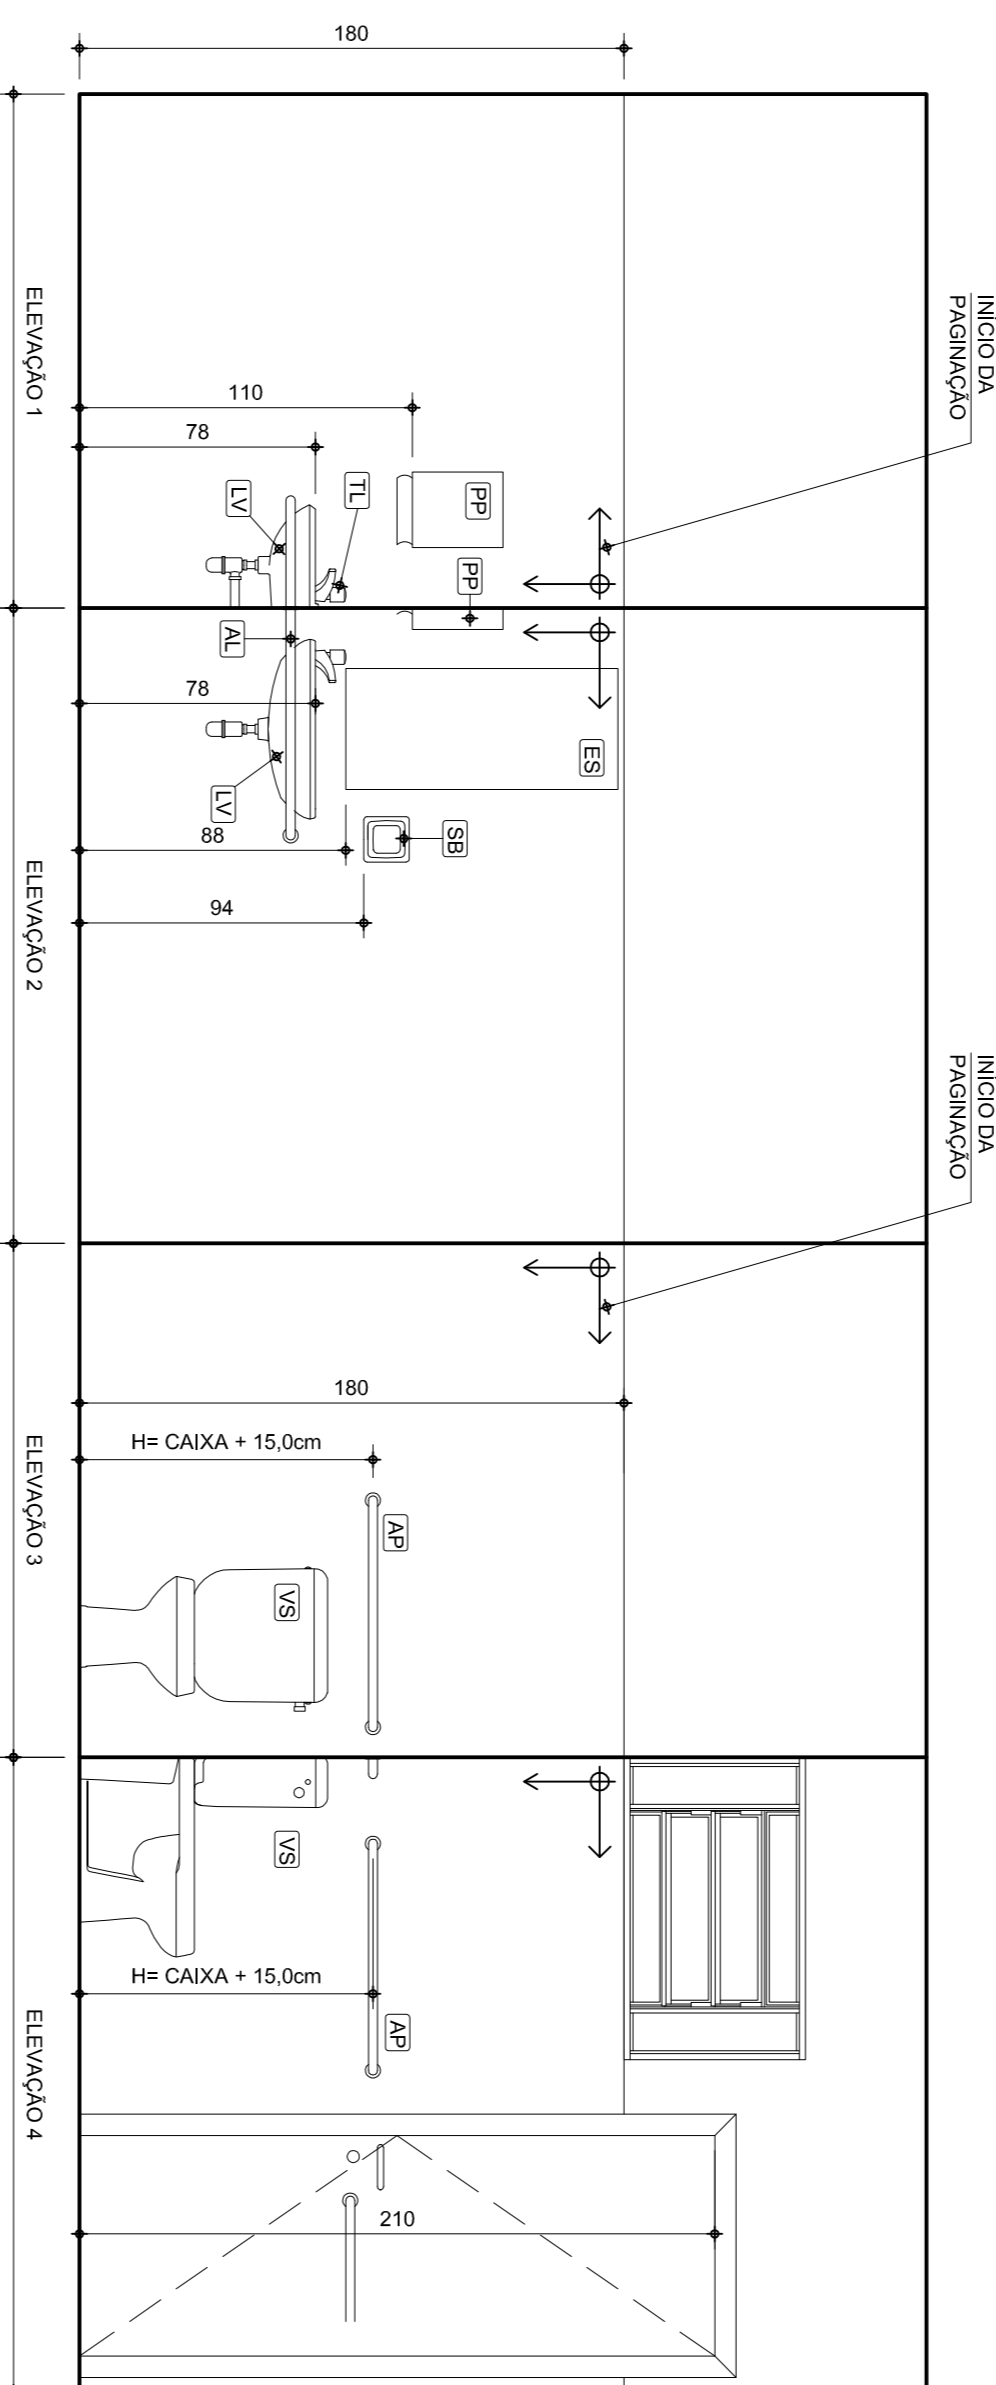

ELEVACÃO I.S. PNE MASCULINO

ESCALA.....1/25

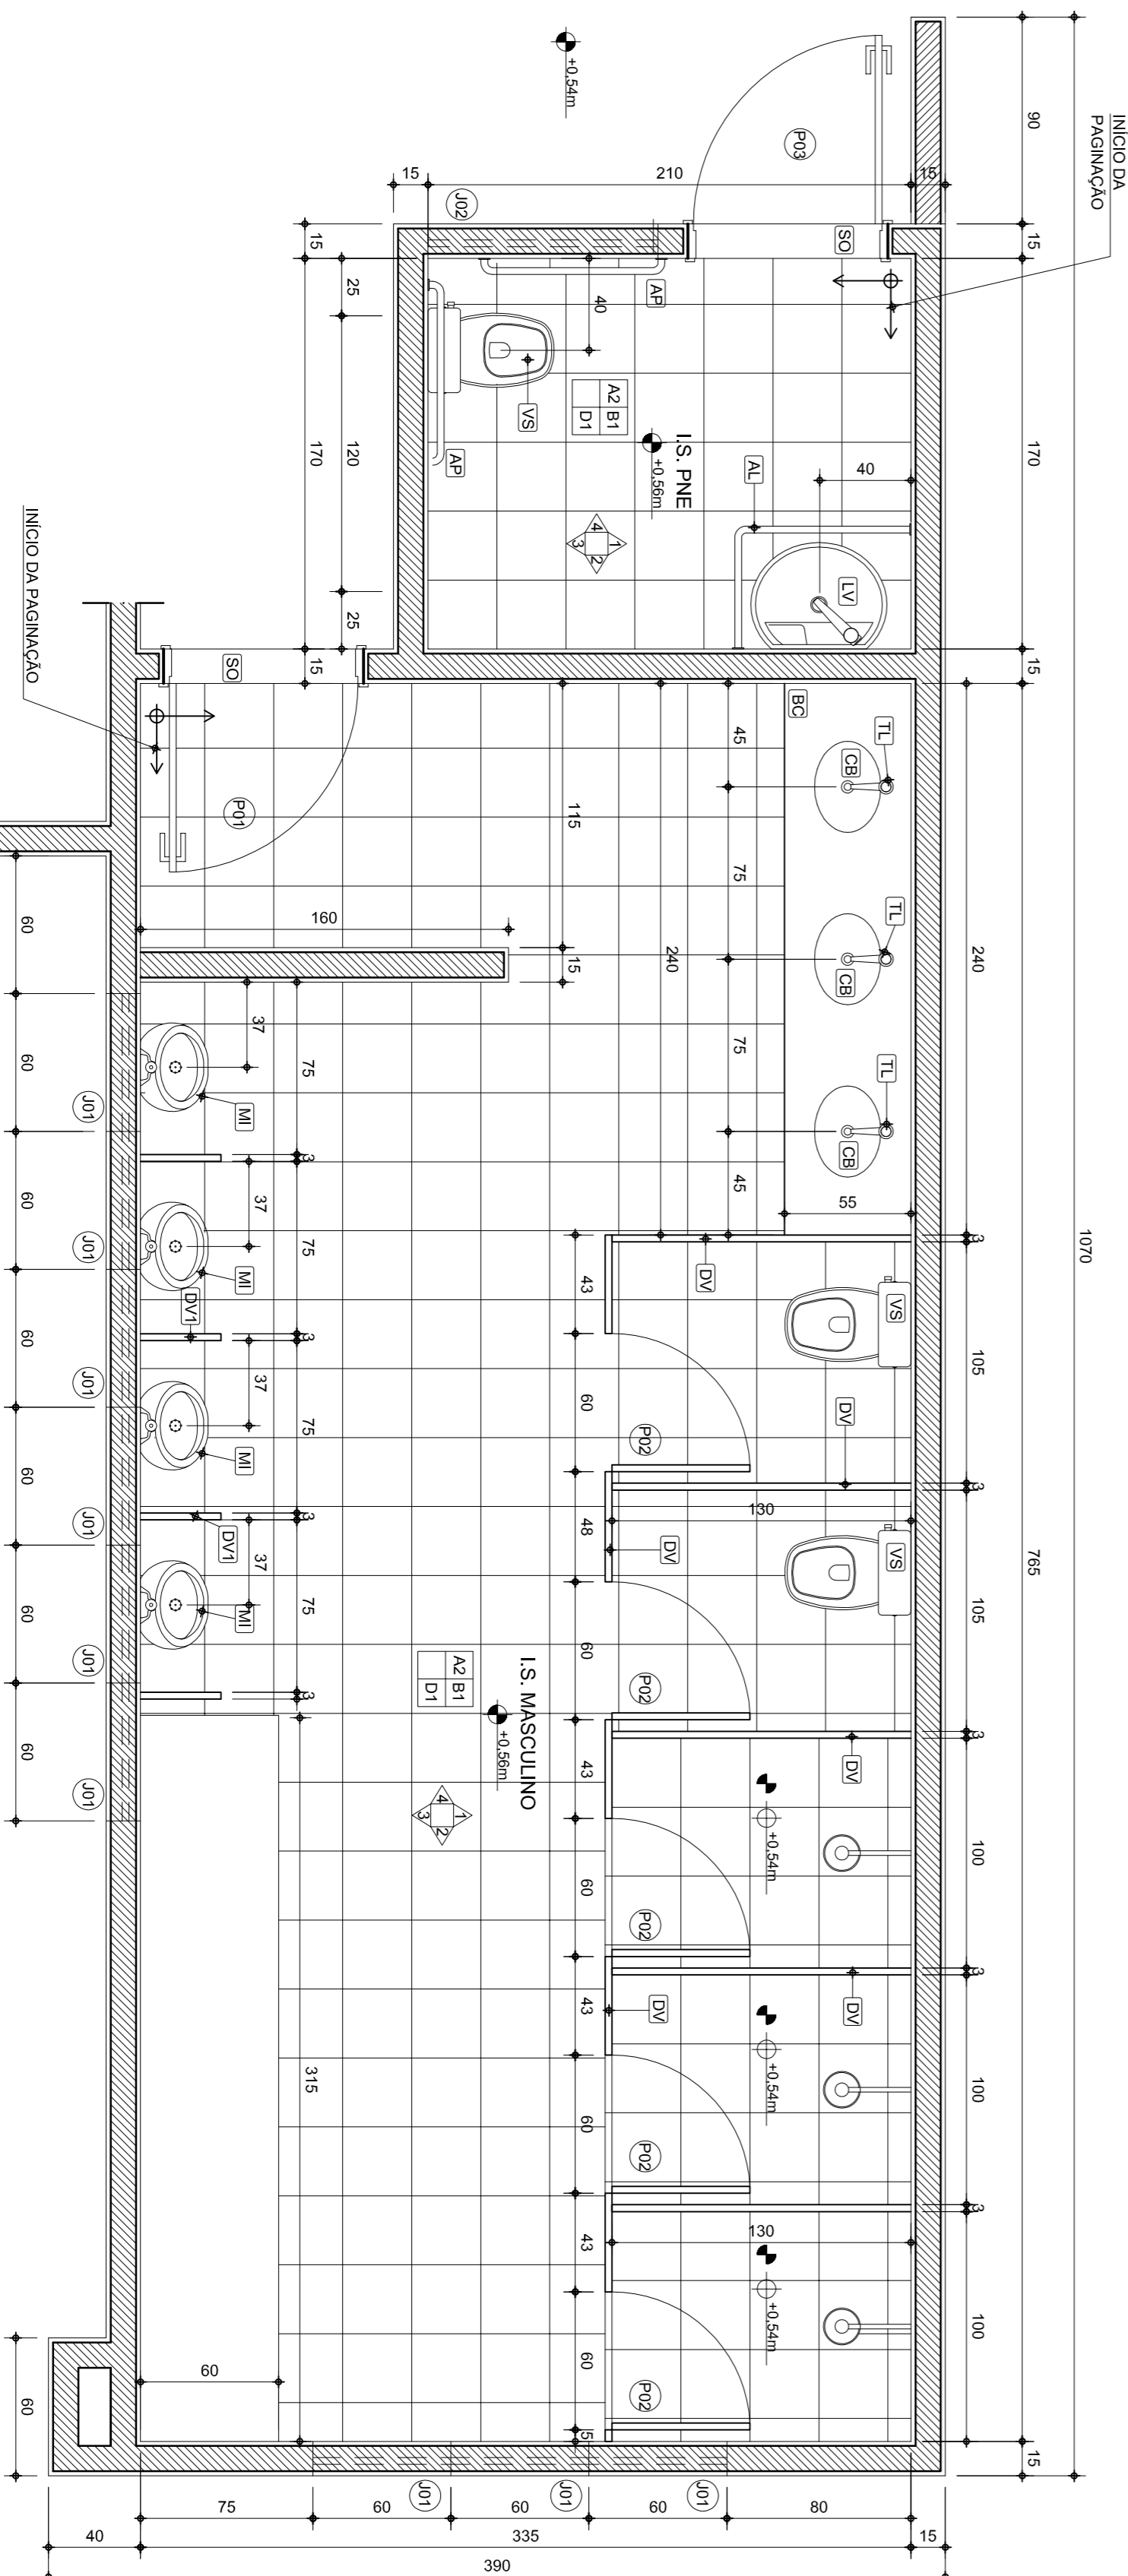

LEGENDA DE ACABAMENTOS

PAREDE → A B TETO
 RODAPÉ → C D PISO

LEGENDA

- AP - BARRA DE APOIO HORIZONTAL PARA PORTADORE DE NECESSIDADES ESPECIAIS - TUBO DE AÇO INOX Ø 1 1/2" COM 1,80m (VASO)
- AL - BARRA DE APOIO HORIZONTAL PARA PORTADORE DE NECESSIDADES ESPECIAIS - TUBO DE AÇO INOX Ø 1 1/2" COM 1,80m (VASO)
- BC - BANDEJA EM ARBÓDIA E= 3,0cm
- CB - CUBA OVAL DE EMBUTIR LOUÇA BRANCA CELITE OU EQUIVALENTE
- CH - CHUVEIRO ELÉTRICO CROMADO 1/2"
- CH - CHUVEIRO ELÉTRICO CROMADO 1/2"
- DV - DIVISÓRIA EM ARBÓDIA E= 3,0cm
- ES - ESPELHO CRISTAL 4mm PARA LAVATÓRIO 40x60cm e/ou 40x80cm (PNE) FIXADO CO PARAFUSO FINISSON
- LV - LAVATÓRIO MÉDIO LOUÇA BRANCA SEM COLUNA CELITE OU EQUIVALENTE
- LV - LAVATÓRIO MÉDIO LOUÇA BRANCA SEM COLUNA CELITE OU EQUIVALENTE
- PA - SUPORTE PARA PAPEL, TOALHA DUAS OU TRÊS DOBRAS BRANCO - PLÁSTICO MIX COLUMBUS OU EQUIVALENTE
- RB - RODAPÉ DE PEDRA ARBÓDIA H= 7,0cm
- SB - PAREDEIRA DE LOUÇA BRANCA DE EMBUTIR
- SO - SOLEIRA EM MARMORE BRANCO NACIONAL
- TL - TORNEIRA PARA LAVATÓRIO CROMADA
- VS - BACIA SANITÁRIA LOUÇA BRANCA CELITE OU EQUIVALENTE COM OXIA ACOPLADA

PAREDES

- A1 - CIMENTO REPOCO E PINTURA, TINTA LATEX PARA ZELADOS SEM MASSA CORRIDA COM TINTA SUIVIL OU EQUIVALENTE
- A2 - AZULEJO BRANCO 15x15cm, JUNTO A PRUMO ASSENTADO COM ARGAMASSA PRÉ-FABRICADA E REJUNTE ATÉ 1,80m DO PISO.
- AG - AGMA PINTURA TINTA LATEX PVA OZ DEMOIS SEM MASSA CORRIDA COM TINTA SUIVIL OU EQUIVALENTE

TETOS

- B1 - LAJE PINTADA COM TINTA LATEX PVA SUIVIL OU EQUIVALENTE

RODAPÉ

- C1 - CERÂMICA PEI-5 30x30cm, H=10cm

PISOS

- D1 - PISO CERÂMICO PEI-5 30x30cm, ASSENTADO COM ARGAMASSA PRÉ-FABRICADA E REJUNTE
- D2 - PISO EM CONCRETO E=8,0cm FCK: 15 Npa POLIDO TIPO NÍVEL 0

SECRETARIA DE TRANSPORTES E OBRAS PÚBLICAS DO ESTADO DE MINAS GERAIS

PLANTA VESTIÁRIO E I.S. PNE FEMININOS

ESCALA.....1/25

NOTAS	
1	ADAPTAÇÃO DIMENSÃO DA QUADRA EMISSÃO INICIAL
0	EMISSÃO INICIAL
	DESCRIÇÃO DO TRABALHO E/OU REVISÃO

CONTEÚDO	IDENTIFICAÇÃO	PRE.
PROJETO PADRÃO QUADRA POLI-ESPORTIVA MÓDULO 4		00000
PROJETO ARQUITETÔNICO PLANTA E ELEVACÃO I.S. PNE E VESTIÁRIO MASCULINO		JANEIRO/2008
		DETALHAMENTO
		02/02