



ELEVAÇÃO SANITÁRIO MASCULINO
ESCALA..... 1/25

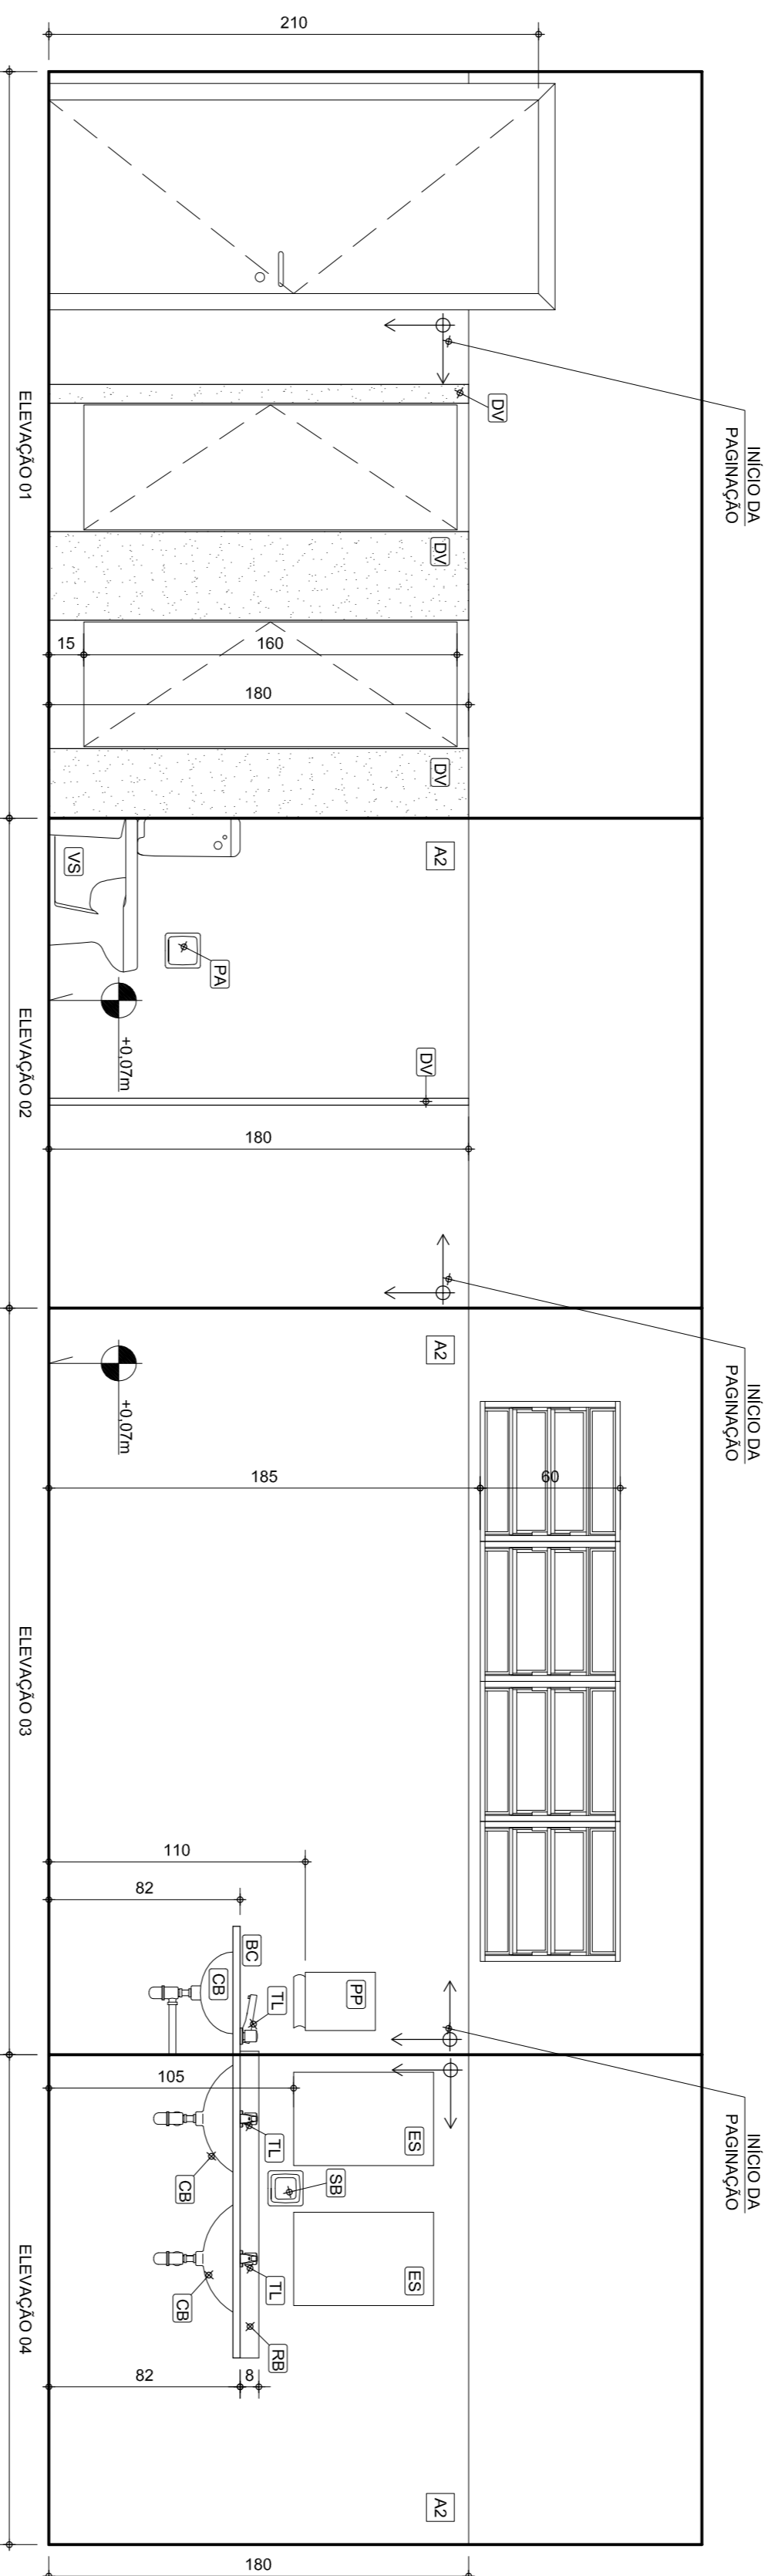

ELEVAÇÃO SANITÁRIO FEMININO
ESCALA..... 1/25

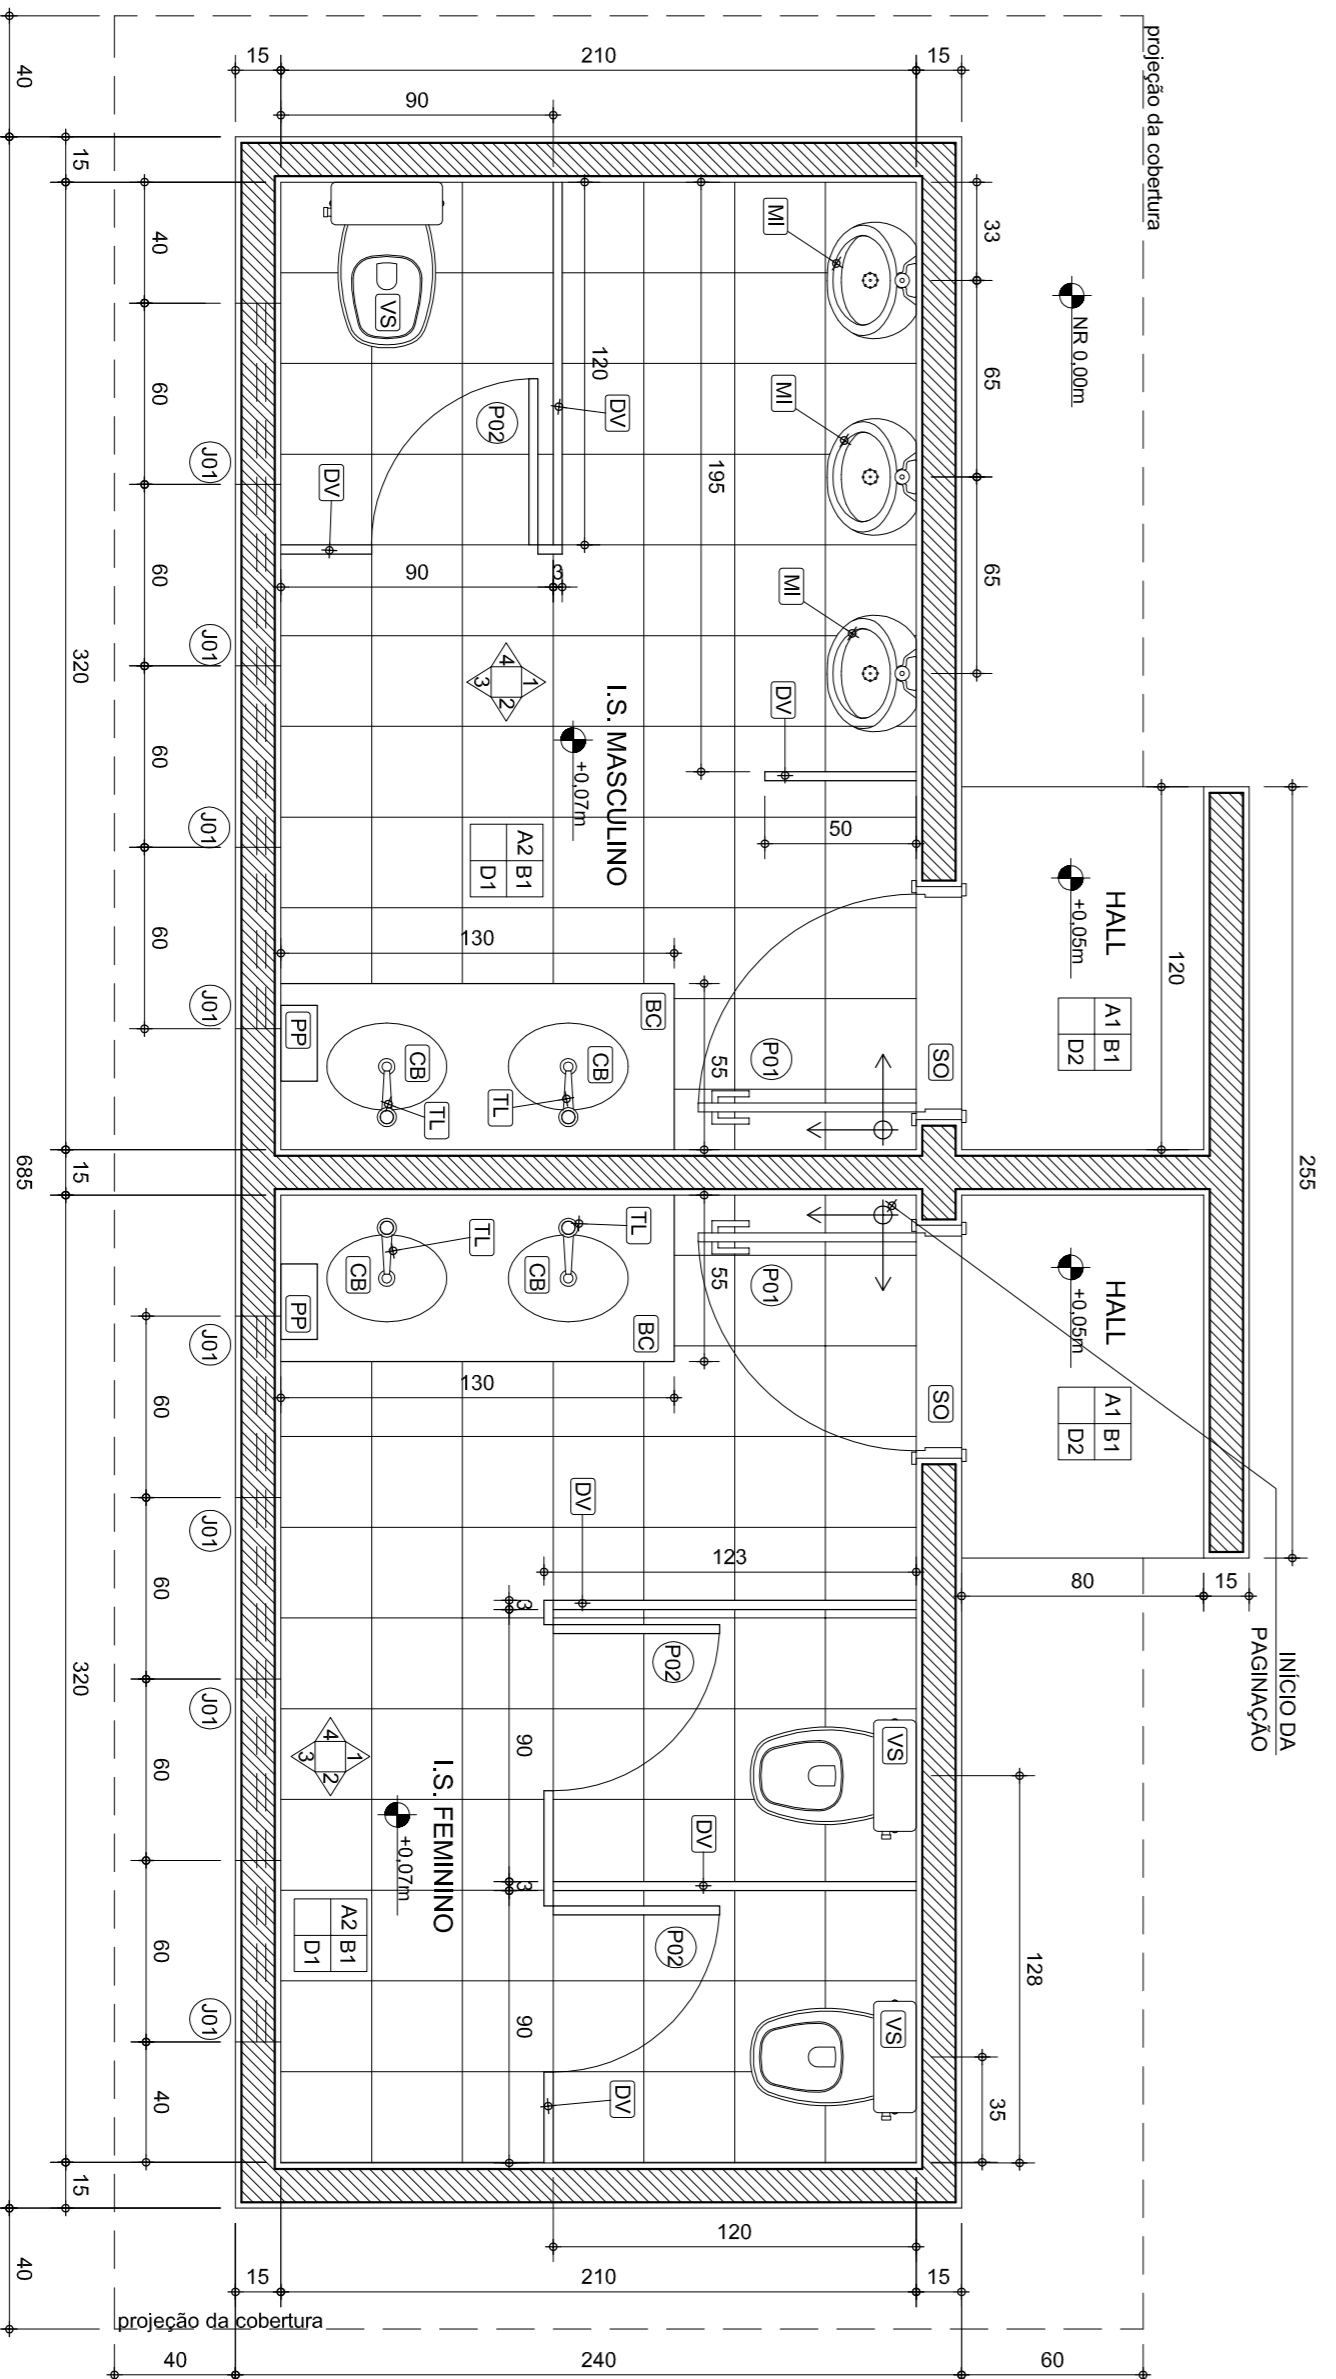

PLANTA SANITÁRIOS MASCULINO E FEMININO
ESCALA..... 1/25

LEGENDA DE ACABAMENTOS
 PAREDE → A | B ← TETO
 RODAPÉ → C | D ← PISO

PAREDES

A1 - CHAPISCO, REPOCO E PINTURA, TINTA LATEX PVA 02 DEBIDOS SEM MASSA CORRIDA COM TINTA SUIVIL OU EQUIVALENTE
 A2 - AZULEJO BRANCO 15x15cm, JUNTO A PRIMO, ASSENTADO COM ARGAMASSA PRE-FABRICADA E RELANTE ATÉ 1,8cm DO PISO. ACIMA PINTURA TINTA LATEX PVA 02 DEBIDOS SEM MASSA CORRIDA COM TINTA SUIVIL OU EQUIVALENTE

TETOS

B1 - LAJE PINTADA COM TINTA LATEX PVA SUIVIL OU EQUIVALENTE

RODAPÉ

C1 - CERÂMICA FIEIS 30x30cm, H=10cm

PIROS

D1 - PISO CERÂMICO PEIS 30x30cm, ASSENTADO COM ARGAMASSA PRE-FABRICADA E RELANTE
 D2 - PISO EM CIMENTO LANTADO E 2,0cm SOBRE CONTRAPISO DE CONCRETO E-9,5cm

LEGENDA

- AP - BARRA DE APOIO HORIZONTAL PARA PORTADORE DE NECESSIDADES ESPECIAIS - TUBO DE AÇO INOX Ø 1 1/2" COMP. 80cm (VASO)
- AL - BARRA DE APOIO HORIZONTAL PARA PORTADORE DE NECESSIDADES ESPECIAIS - TUBO DE AÇO INOX Ø 1 1/2" COMP. 120cm (LAVATORIO)
- BC - BANCADA EM ARDOSIA, E= 3,0cm
- CB - CUBA OVAL DE EMBUITIR LOUÇA BRANCA CELEITE OU EQUIVALENTE
- CH - CHUVEIRO ELÉTRICO CROMADO 1/2"
- CH - CHUVEIRO ELÉTRICO CROMADO 3/4"
- CV - DIVISÓRIA EM ARDOSIA E= 3,0cm
- ES - ESPELHO CRISTAL 4mm PARA LAVATORIO 40x60cm ou 40x80cm (PNE) FIXADO CO PARAFUSO FINISSON OU EQUIVALENTE
- LV - LAVATORIO MÉDIO LOUÇA BRANCA SEM COLUNA CELITE OU EQUIVALENTE
- LV - LAVATORIO MÉDIO LOUÇA BRANCA SEM COLUNA CELITE OU EQUIVALENTE
- PA - PAPELEIRA DE LOUÇA BRANCA
- PP - SUPORTE PARA PAPEL, TOALHA DUAS OU TRÊS DOBRAS BRANCO - PLÁSTICO MIX COLUMBUS OU EQUIVALENTE
- RB - RODAPIMBA DE PEDRA ARDOSIA H= 7,0cm
- SB - SABONETEIRA DE LOUÇA BRANCA DE EMBUITIR
- SO - SOLTEIRA EM MARMORE BRANCO NACIONAL
- TL - TORNEIRA PARA LAVATORIO CROMADA
- VS - BACIA SANITÁRIA LOUÇA BRANCA CELEITE OU EQUIVALENTE COM CAVA ACOPPLADA

REV.	DATA	EMISSÃO INICIAL	DESCRIÇÃO DO TRABALHO E/OU REVISÃO
0	14/03/08		

SECRETARIA DE TRANSPORTES E OBRAS PÚBLICAS DO ESTADO DE MINAS GERAIS

CONTEÚDO	IDENTIFICAÇÃO	PROJ.	PROL.
PROJETO PADRÃO SANITÁRIO PÚBLICO MÓDULO 1		00000	
PROJETO ARQUITETÔNICO PLANTA E ELEVAÇÕES I.S.S		AGOSTO/2008	
		DETALHAMENTO	
		01/01	

NOTAS