


LEGENDA DE ACABAMENTOS

PAREDE → **A** **B** ← TETO
 RODAPÉ → **C** **D** ← PISO


LEGENDA

AP- BARRA DE APOIO HORIZONTAL PARA PORTADORE DE NECESSIDADES ESPECIAIS - TUBO DE AÇO INOX Ø 1 1/2" COMP. 80cm (VASO)
 AL- BARRA DE APOIO HORIZONTAL PARA PORTADORE DE NECESSIDADES ESPECIAIS - TUBO DE AÇO INOX Ø 1 1/2" COMP. 120cm (LAVATÓRIO)
 BC- BANCADELA EM ARDÓSIA E= 3,0cm
 CB- CUBA OVAL DE EMBUTIR LOUÇA BRANCA CELTITE OU EQUIVALENTE
 CH- CHUVEIRO ELÉTRICO CROMADO 1/2"
 CH- CHUVEIRO ELÉTRICO CROMADO 3/4"
 CH- CHUVEIRO ELÉTRICO CROMADO 1/2"
 DV- DIVISÓRIA EM ARDÓSIA E= 3,0cm
 ES- ESPELHO CRISTAL 4mm PARA LAVATÓRIO 40x60cm e/ou 40x90cm (PNE) FIXADO CO PARAFUSO FINISSON
 LV- LAVATÓRIO MÉDIO LOUÇA BRANCA SEM COLUNA CELTITE OU EQUIVALENTE
 LV- LAVATÓRIO MÉDIO LOUÇA BRANCA SEM COLUNA CELTITE
 LV- LAVATÓRIO MÉDIO LOUÇA BRANCA SEM COLUNA CELTITE OU EQUIVALENTE
 PA- PAPELEIRA DE LOUÇA BRANCA DE EMBUTIR
 PA- PAPELEIRA DE LOUÇA BRANCA DE EMBUTIR
 PP- SUPORTE PARA PAPEL TOALHA DUAS OU TRÊS DOBRAS BRANCO - PLÁSTICO MIX COLUMBUS OU EQUIVALENTE
 RB- RODABANCA DE PEDRA ARDÓSIA H= 7,0cm
 SB- SABONETEIRA DE LOUÇA BRANCA DE EMBUTIR
 SO- SOLEIRA EM MARMORE BRANCO NACIONAL
 TL- TORNEIRA PARA LAVATÓRIO CROMADA
 VS- BACIA SANITÁRIA LOUÇA BRANCA CELTITE OU EQUIVALENTE COM CAIXA ACOPLADA

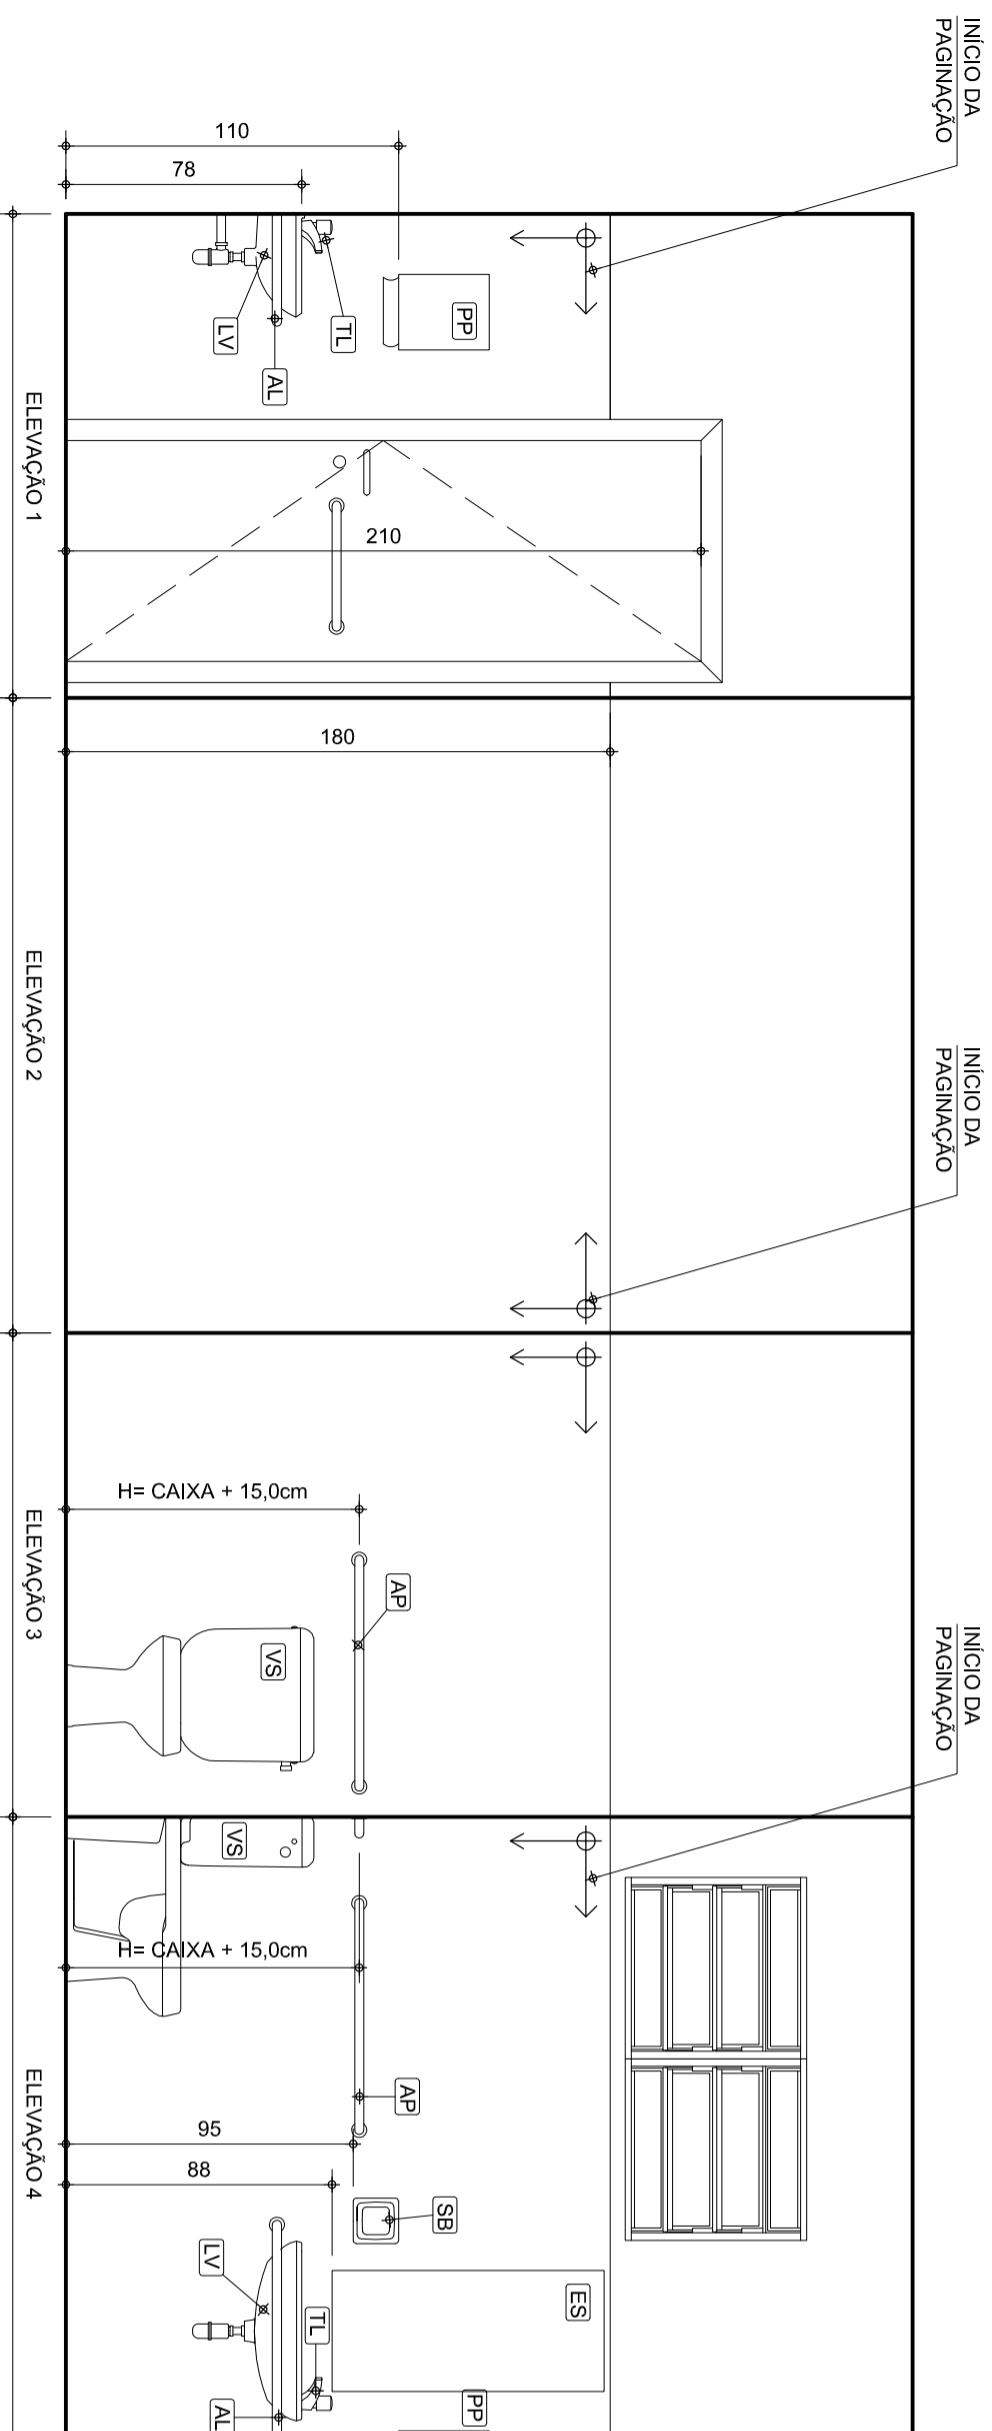


ELEVÇÃO SANITÁRIO MASCULINO

ESCALA..... 1/25

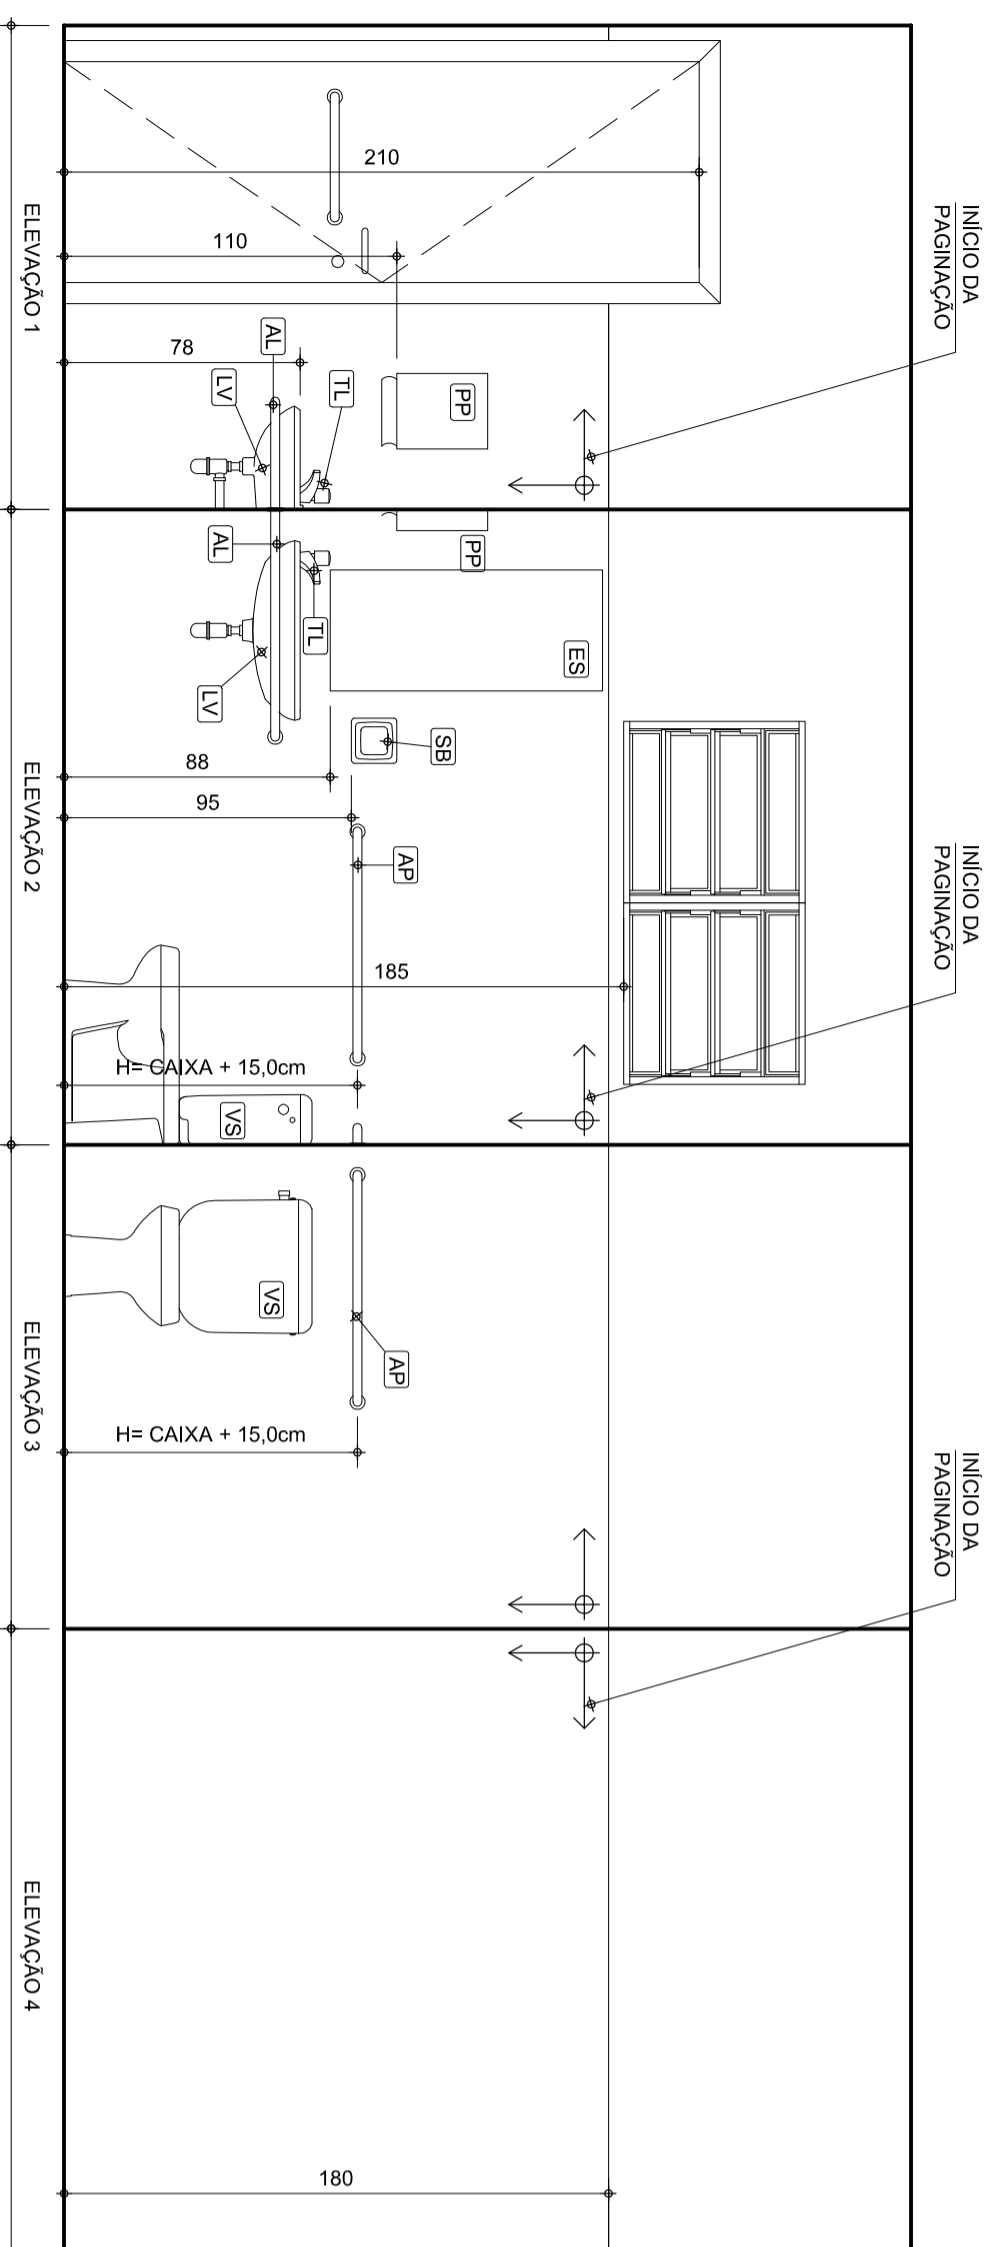

ELEVÇÃO SANITÁRIO FEMININO

ESCALA..... 1/25

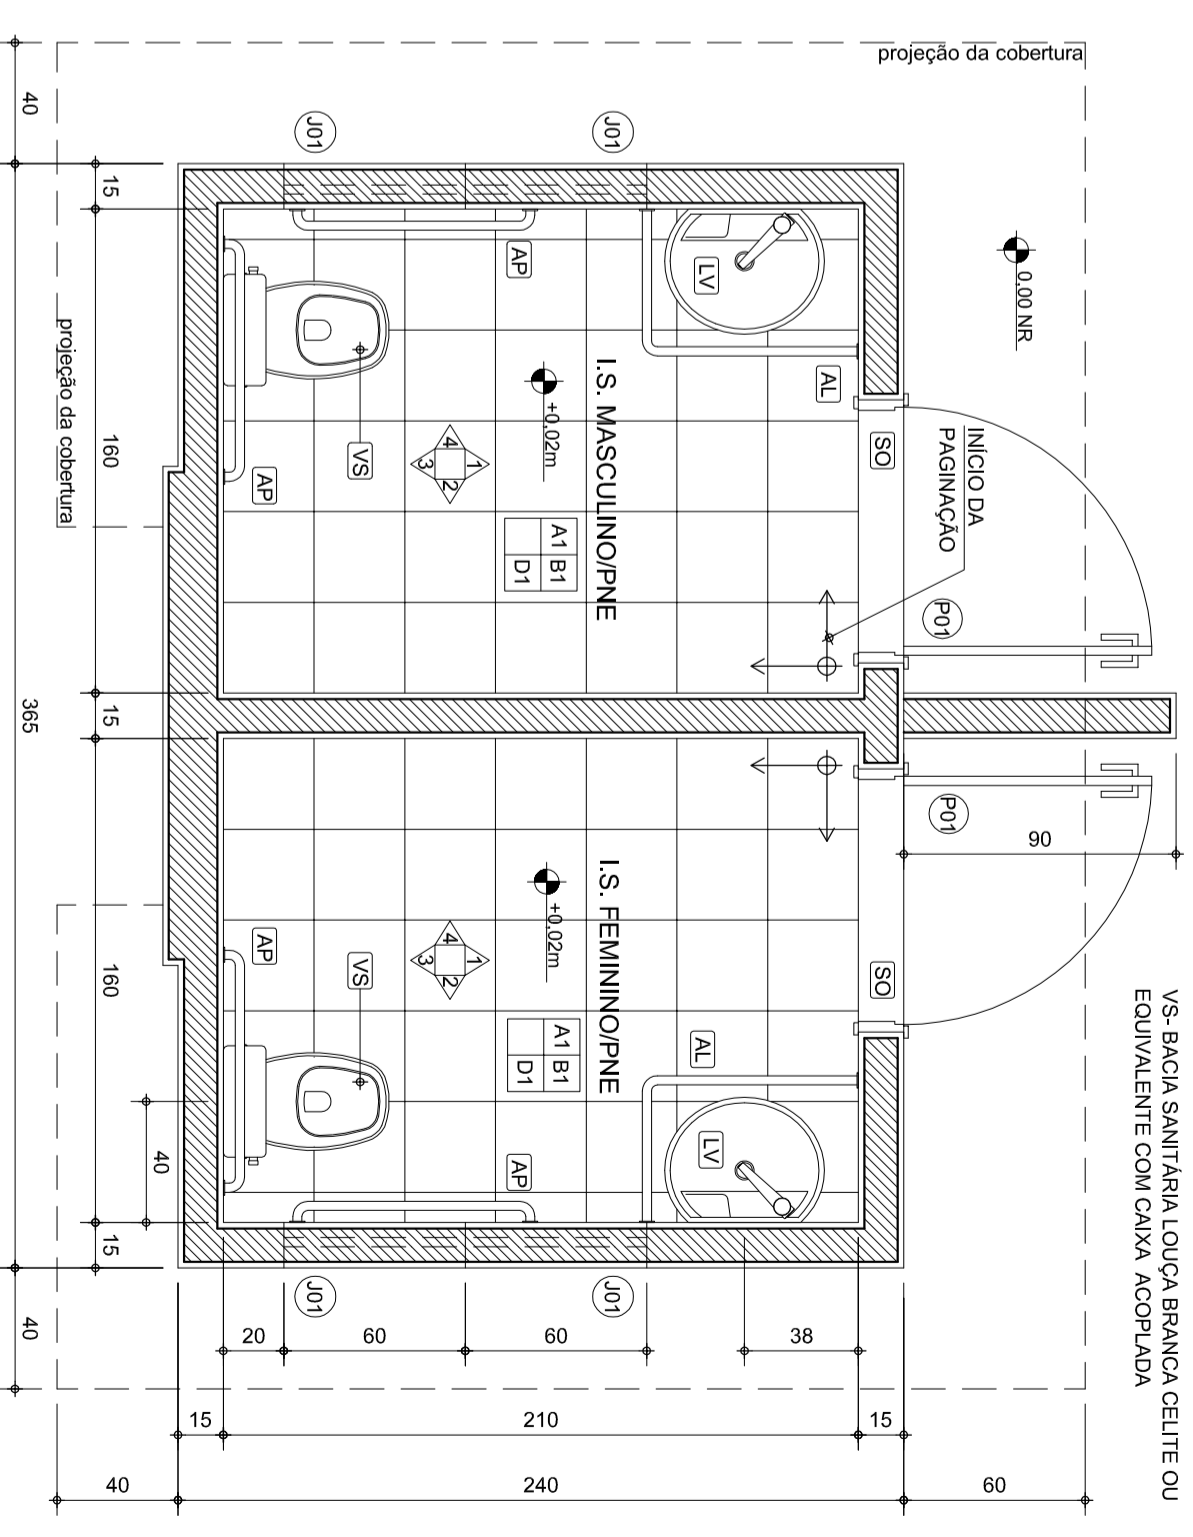

PLANTA SANITÁRIOS MASCULINO E FEMININO

ESCALA..... 1/25

REV.	DATA	DESCRIÇÃO DO TRABALHO E/OU REVISÃO	EMISSÃO INICIAL
0	18/08/08		

SECRETARIA DE TRANSPORTES E OBRAS PÚBLICAS DO ESTADO DE MINAS GERAIS

NOTAS

CONTÉUDO	IDENTIFICAÇÃO
PROJETO PADRÃO SANITÁRIO PÚBLICO MÓDULO 2	PROJ. 00000 DATA AGOSTO/2008
PROJETO ARQUITETÔNICO PLANTA E ELEVÇÕES I.S.S	FOLHA 01/01 CÓDIGO DETALHAMENTO