



ELEVAÇÃO SANITÁRIO MASCULINO
ESCALA.....1/25

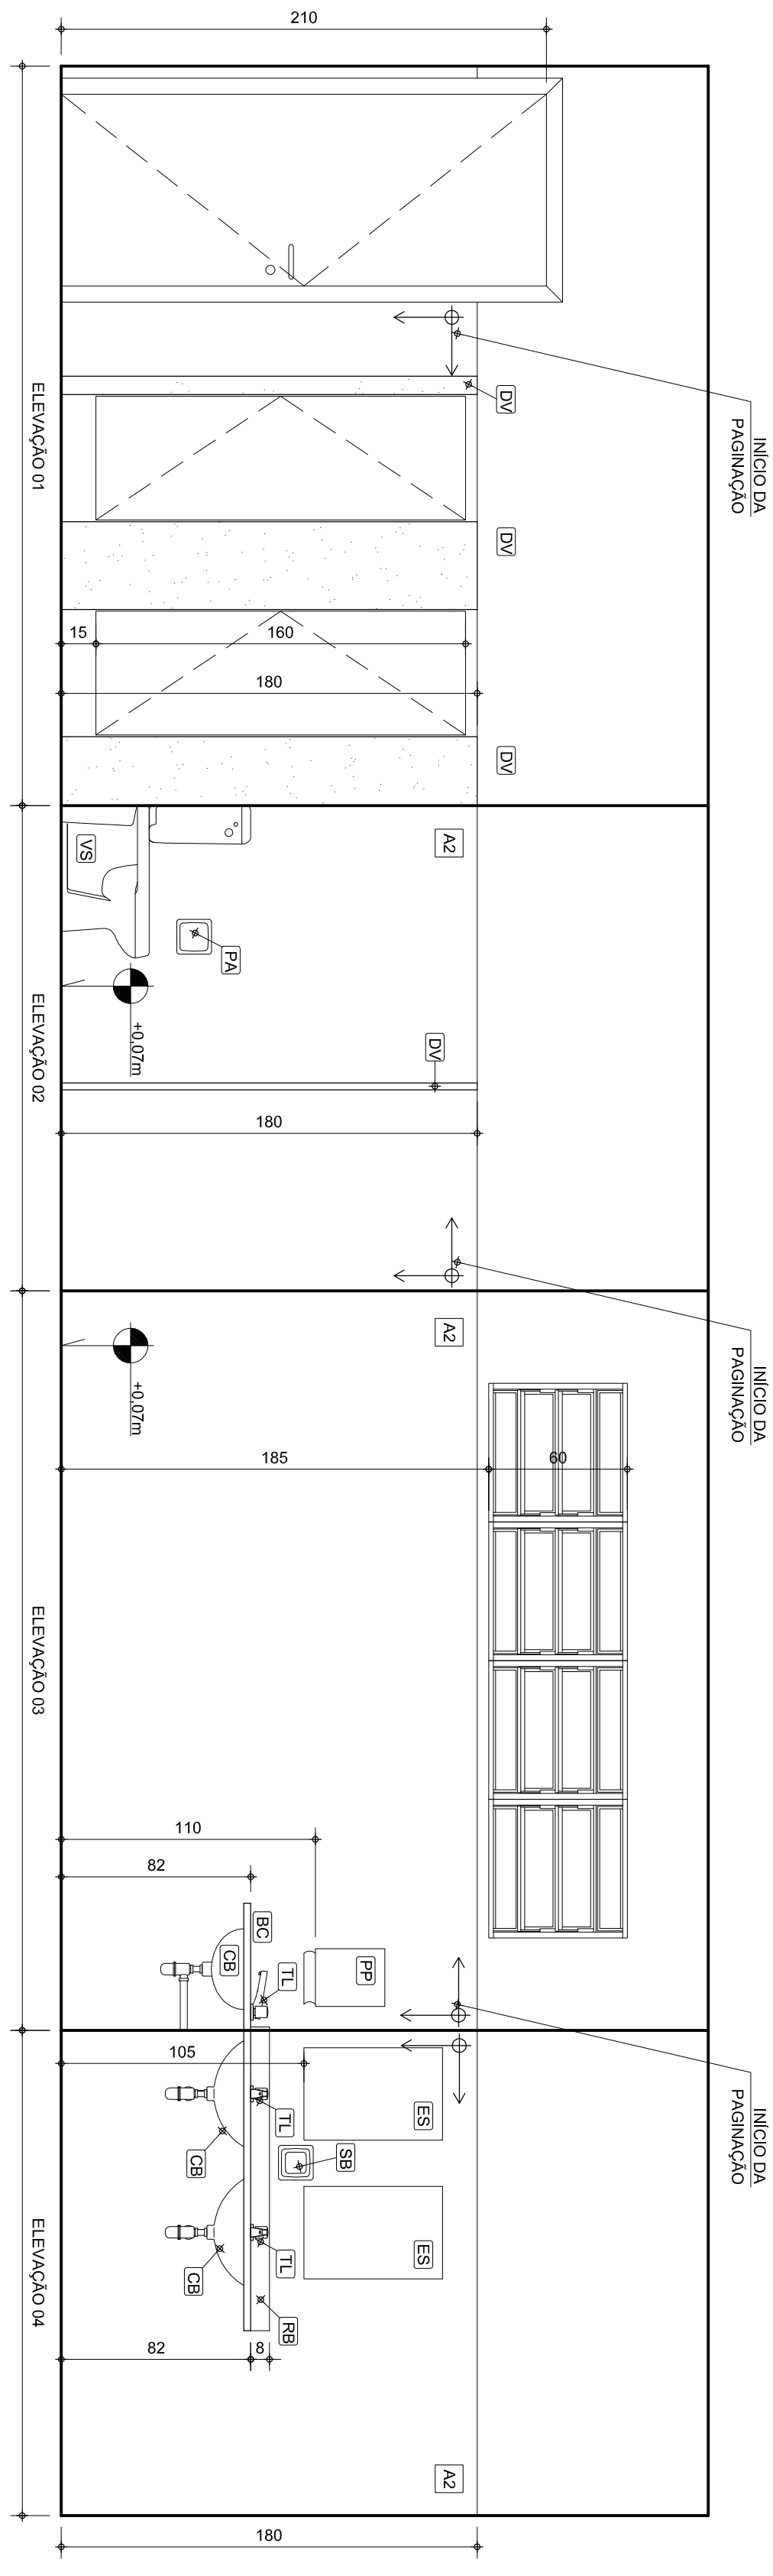

ELEVAÇÃO SANITÁRIO FEMININO
ESCALA.....1/25

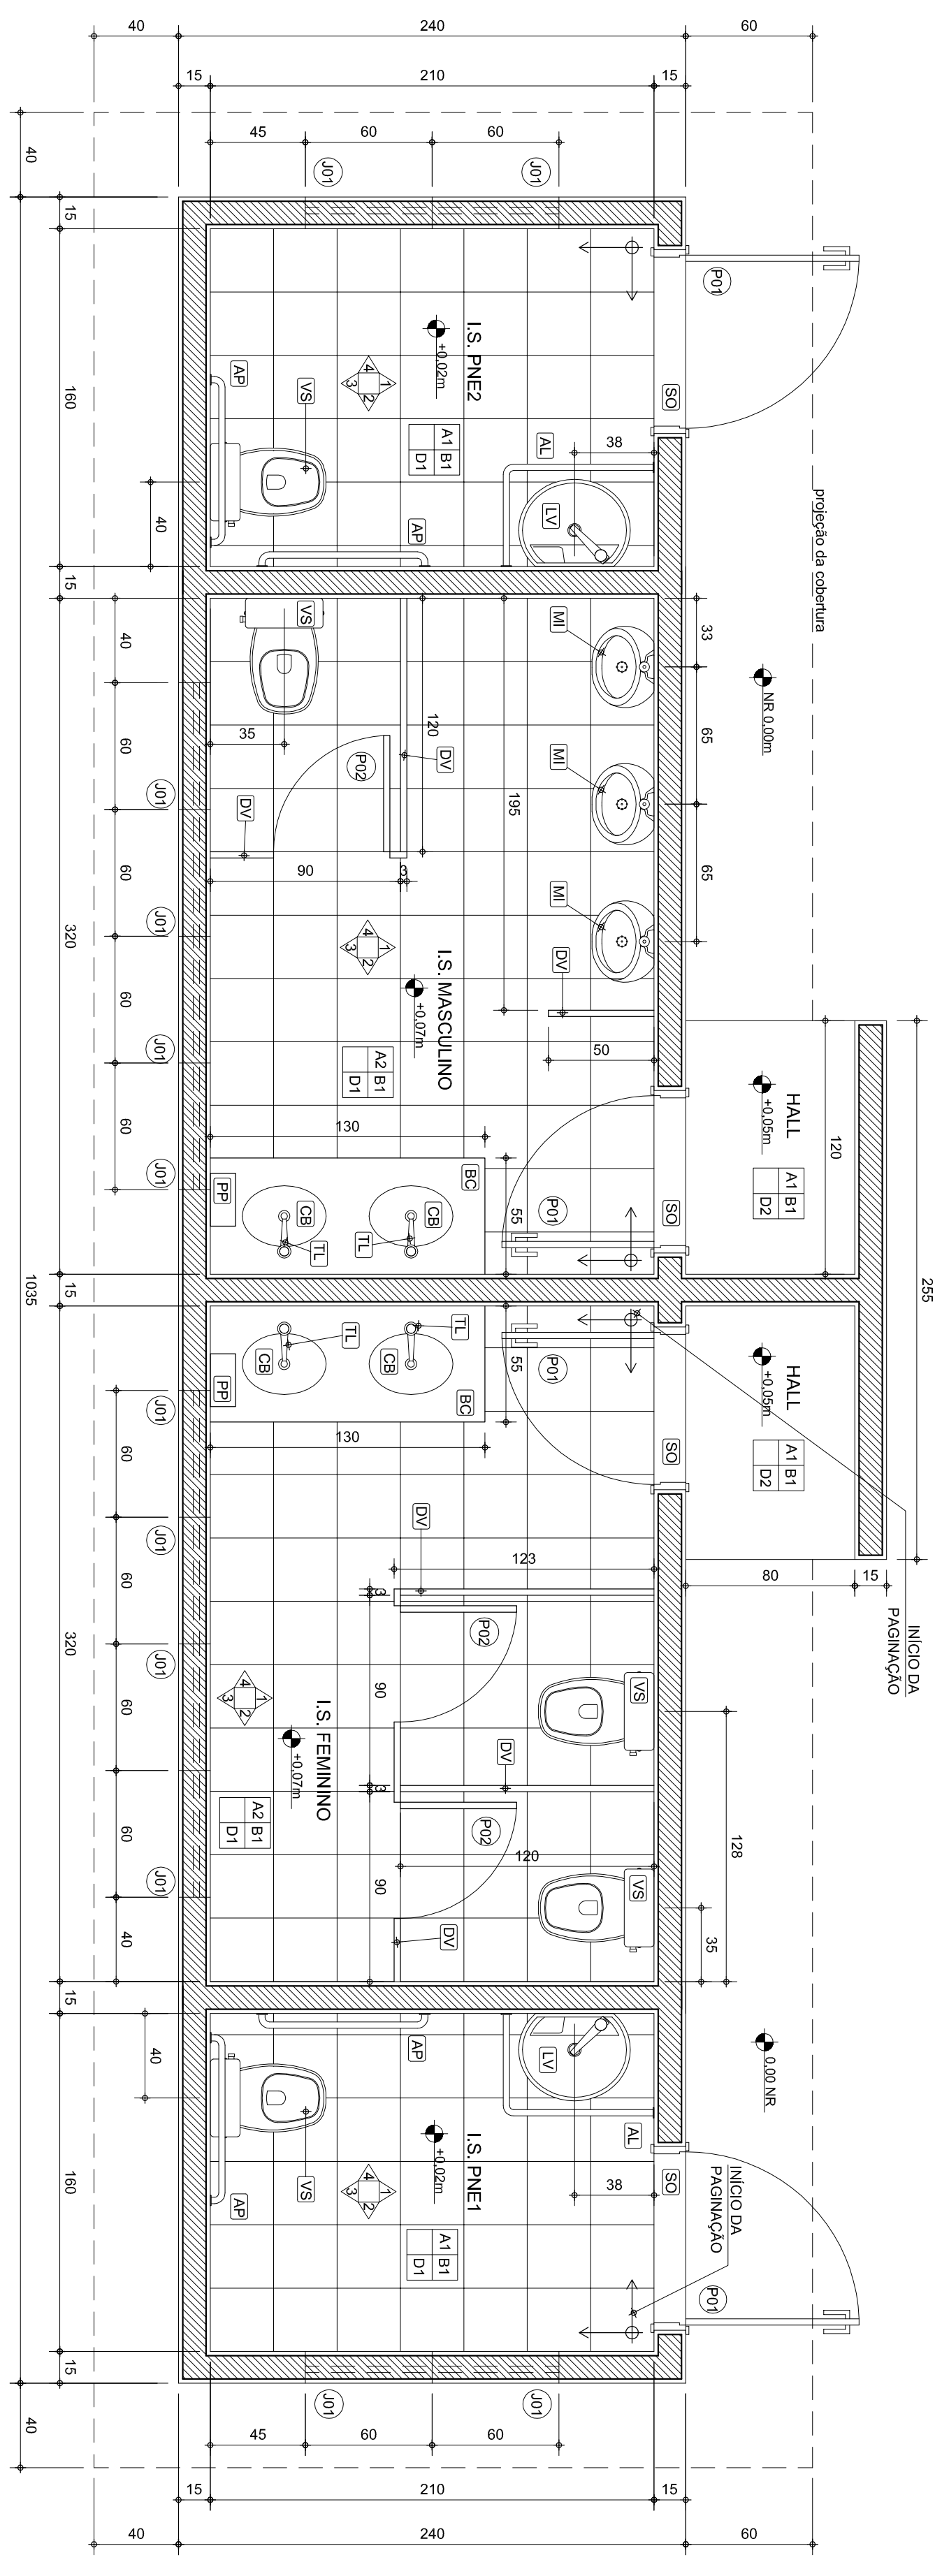


PLANTA SANITÁRIOS MASCULINO E FEMININO
ESCALA.....1/25


LEGENDA DE ACABAMENTOS

- PARADE — A | B — TETO
- RODAPÉ — C | D — PISO

- LEGENDA**
- AP- BARRA DE APOIO HORIZONTAL PARA PORTADORE DE NECESSIDADES ESPECIAIS - TUBO DE AÇO INOX Ø 1 1/2" COMP- 80cm (VASO)
 - AL- BARRA DE APOIO HORIZONTAL PARA PORTADORE DE NECESSIDADES ESPECIAIS - TUBO DE AÇO INOX Ø 1 1/2" COMP- 725cm (VAN OTO)
 - BC- BANDEJA EM AROSDIA E= 30cm
 - CB- CUBA OVAL DE EMBUIR LOUÇA BRANCA CELEITE OU EQUIVALENTE
 - CH- CHUVEIRO ELÉTRICO GROMADO 1/2"
 - CH- CHUVEIRO ELÉTRICO GROMADO 3/4"
 - DV- DIVISÓRIA EM AROSDIA E= 30cm
 - ES- ESPELHO CRISTAL 4mm PARA LAVATÓRIO 40x80cm e/ou 40x60cm (PNE) FIXADO CO PARAFUSO PHENSSON OU EQUIVALENTE
 - L- LAVATÓRIO MÉDIO LOUÇA BRANCA SEM COLUNA CELEITE OU EQUIVALENTE
 - L- LAVATÓRIO MÉDIO LOUÇA BRANCA SEM COLUNA CELEITE OU EQUIVALENTE
 - PA- PARELHEIRA DE LOUÇA BRANCA DE EMBUIR
 - PP- SUPORTE PARA PAREL, TOALHA DUAIS OU TRÊS DOBRAS BRANCO - PLÁSTICO MIX COLUMBUS OU EQUIVALENTE
 - RB- RODAPÉ DE PEDRA AROSDIA H= 70mm
 - SB- SABONETEIRA DE LOUÇA BRANCA DE EMBUIR
 - SC- SOLEIRA EM MARMORE BRANCO NACIONAL
 - TL- TORNEIRA PARA LAVATÓRIO GROMADA
 - VS- BACIA SANITÁRIA LOUÇA BRANCA CELEITE OU EQUIVALENTE COM CAIXA AOPRADA

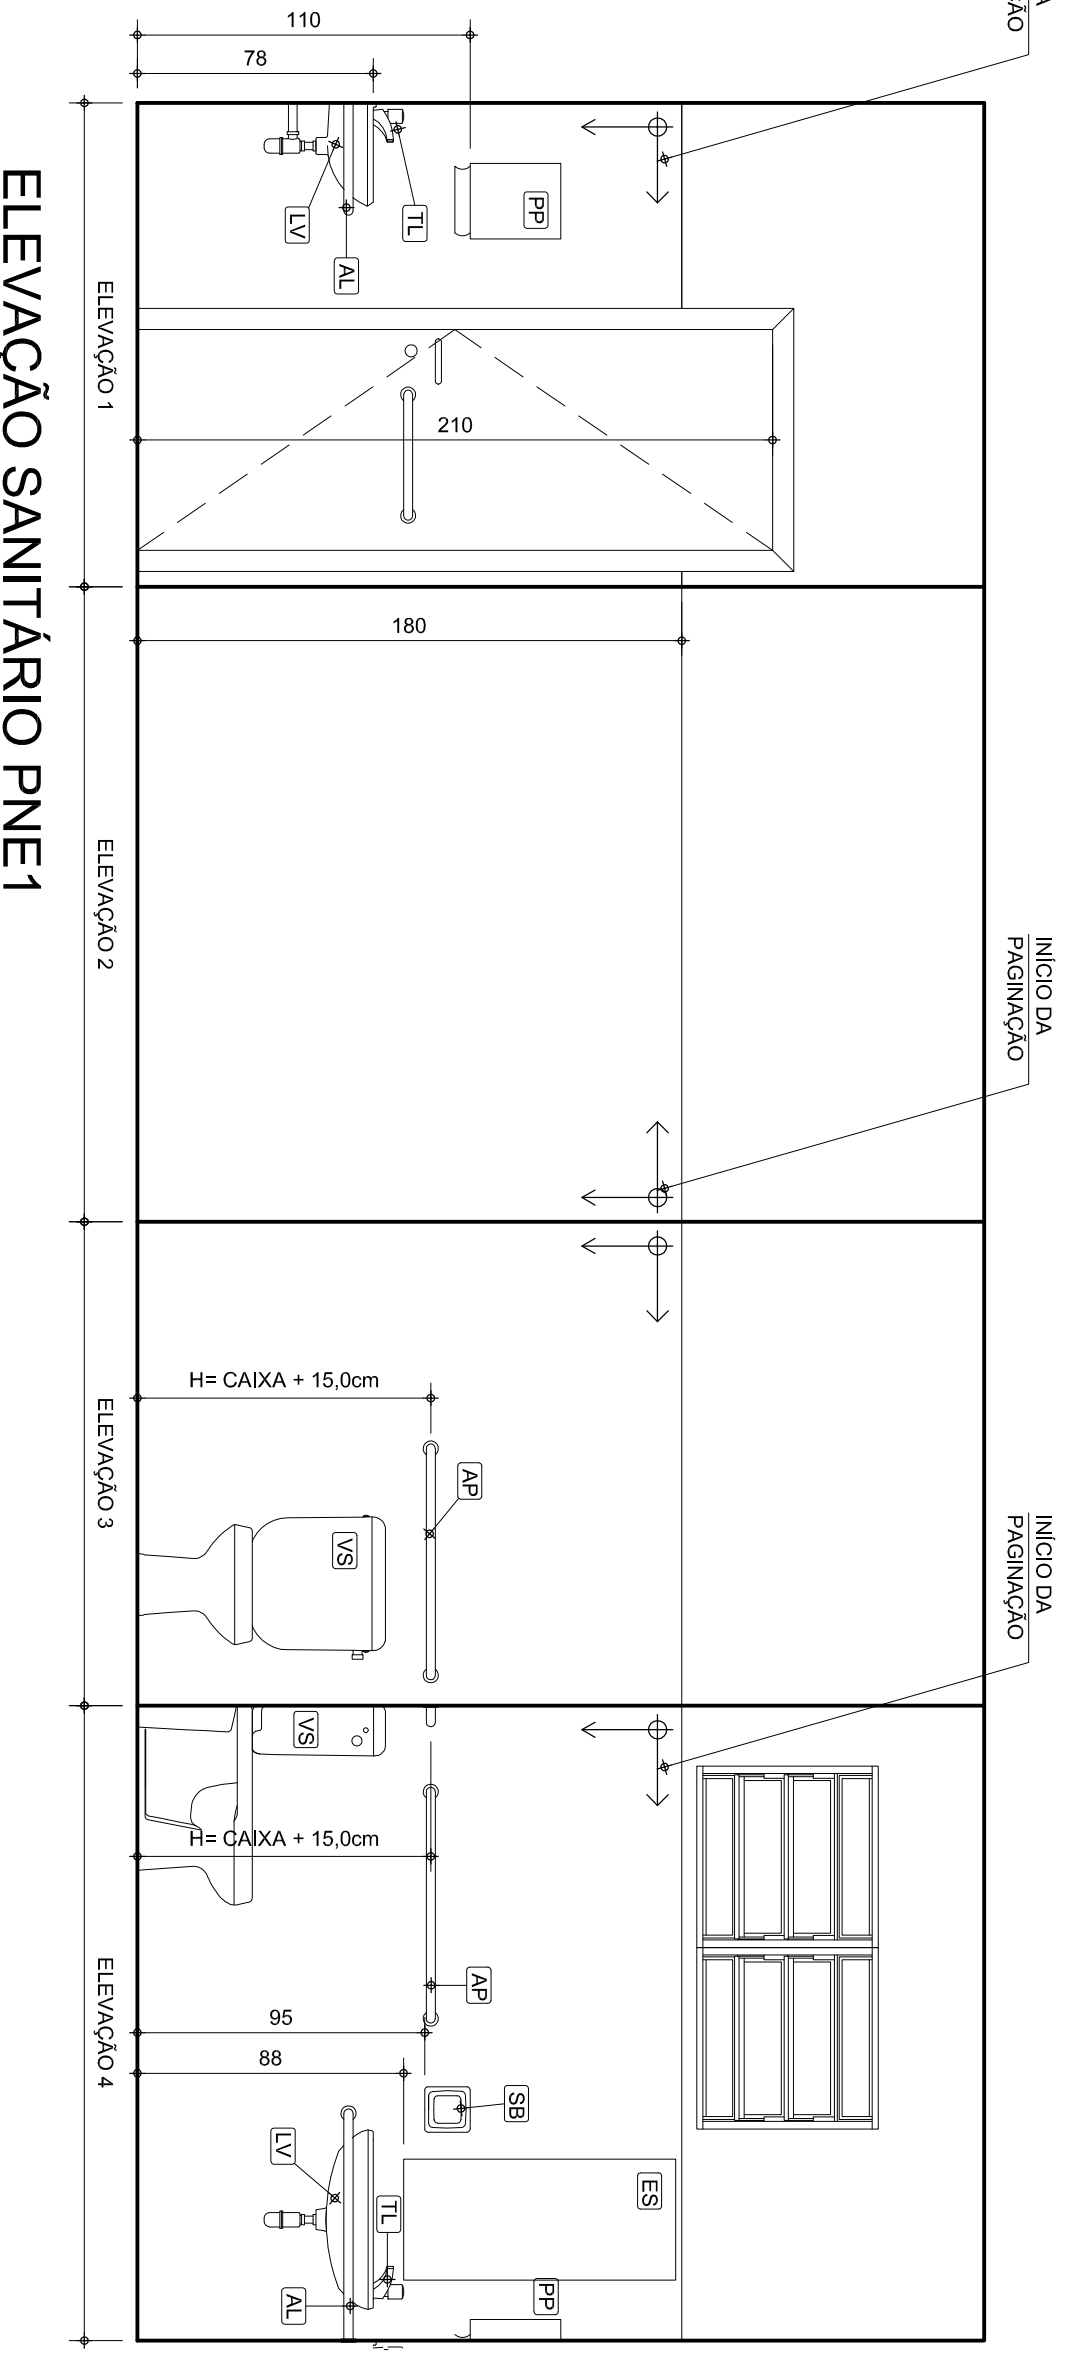

ELEVAÇÃO SANITÁRIO PNE1
ESCALA.....1/25

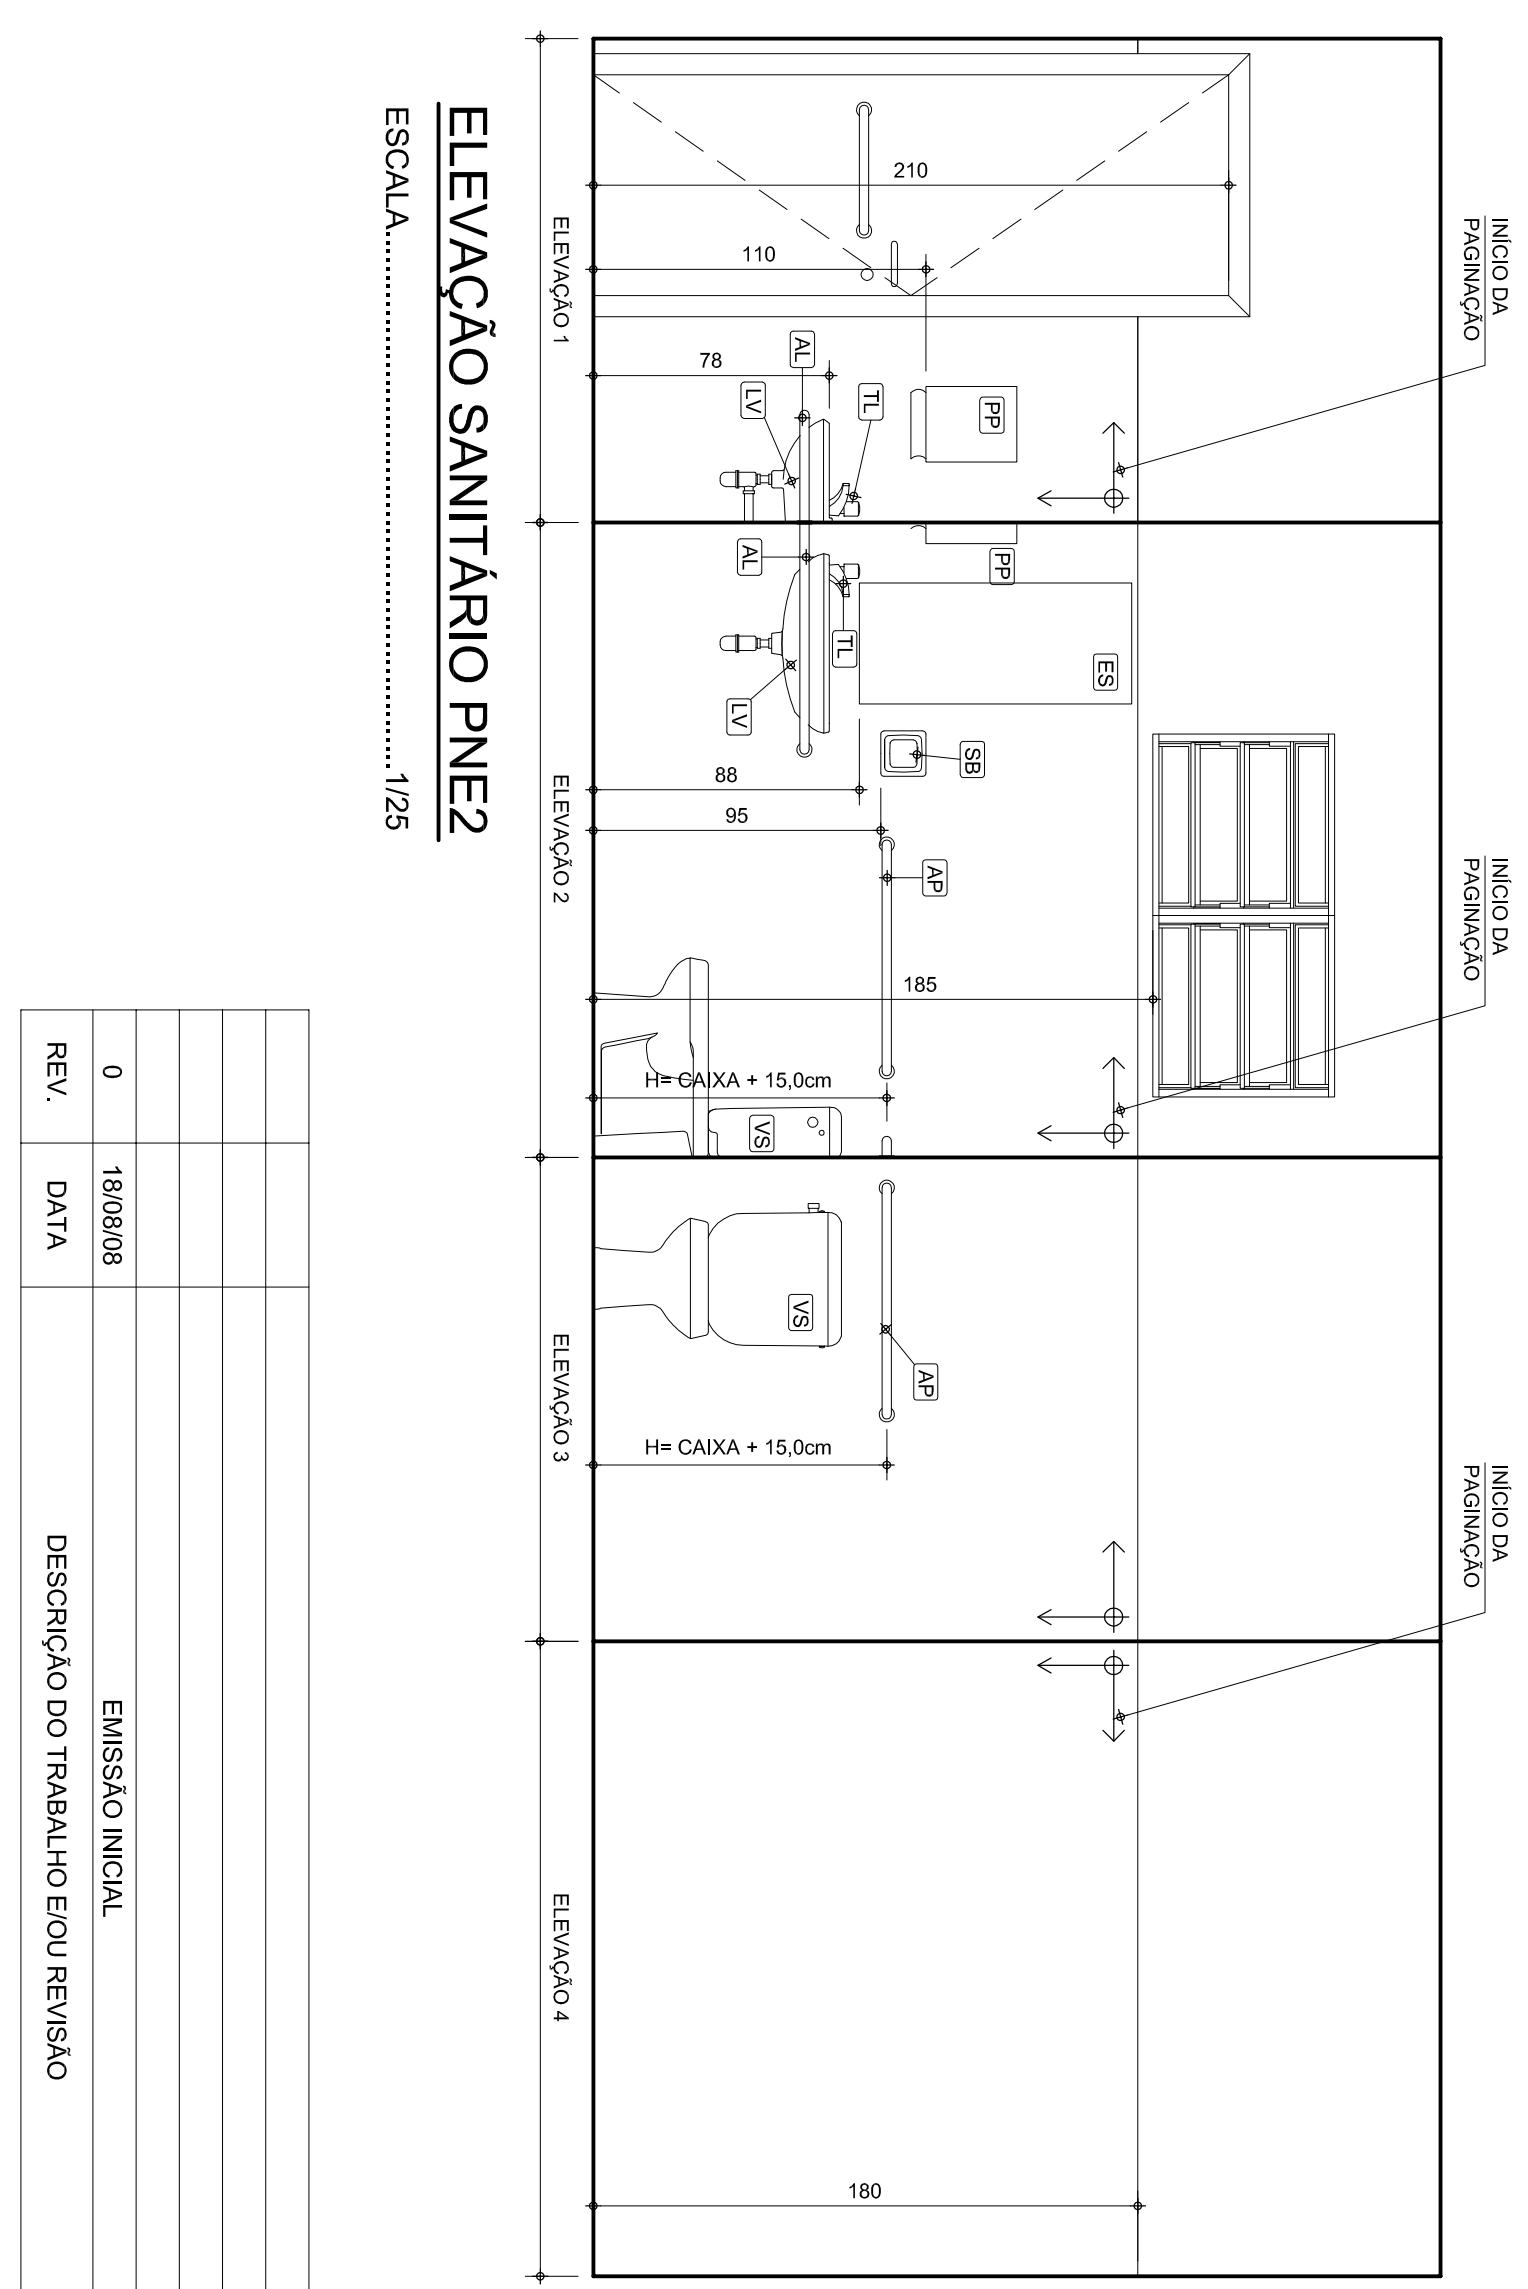

ELEVAÇÃO SANITÁRIO PNE2
ESCALA.....1/25

REV.	DATA	EMISSÃO INICIAL	DESCRIÇÃO DO TRABALHO E/OU REVISÃO
0	18/03/08		

SECRETARIA DE TRANSPORTES E OBRAS PÚBLICAS DO ESTADO DE MINAS GERAIS

CONTÉUDO		IDENTIFICAÇÃO	
PROJETO PADRÃO SANITÁRIO PÚBLICO MÓDULO 3		PROJ.	00000
PROJETO ARQUITETÔNICO PLANTA E ELEVAÇÕES I.S.S		DATA	AGOSTO/2008
		FOLHA	01/01

NOTAS