


CORTE CC
 ESCALA.....1/75

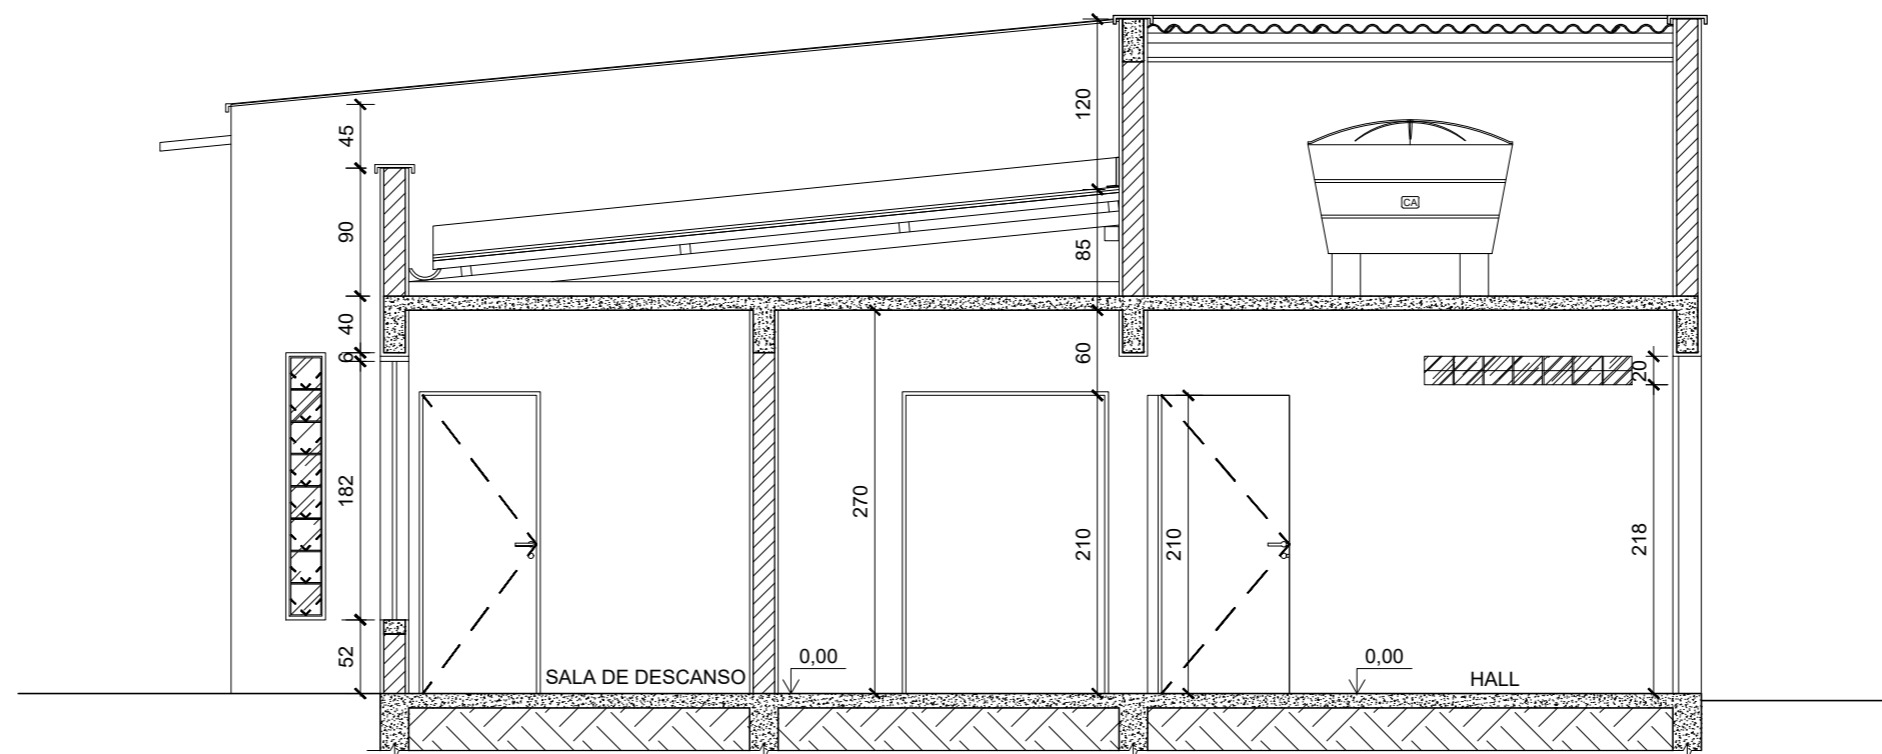

CORTE DD
 ESCALA.....1/75

REV.	DATA	DESCRIÇÃO DO TRABALHO E/OU REVISÃO
01	06/09/2019	REVISÃO
0	20/12/2018	EMIÇÃO INICIAL

SECRETARIA DE ESTADO DE INFRAESTRUTURA E MOBILIDADE/ MG

NORMAS:		PROJETO PADRÃO	
		CAPELA VELÓRIO	PROJ. 00000
		MÓDULO A - 1	DATA DEZEMBRO/2018
		PROJETO ARQUITETÔNICO	FOLHA ARQUITETURA
		CORTE CC - DD	03/07