


FACHADA C
ESCALA 1/75

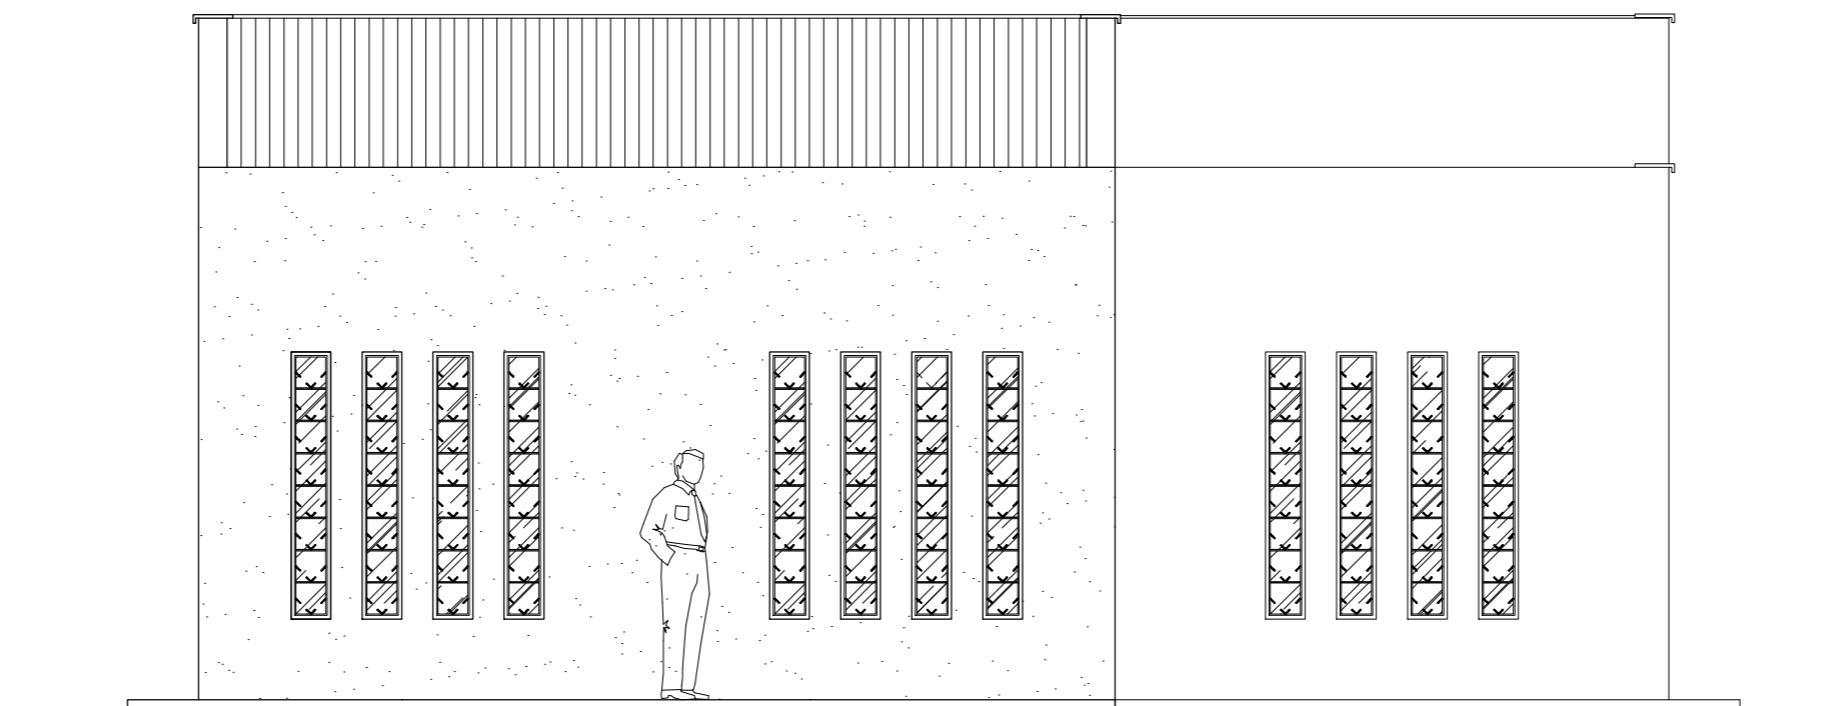

FACHADA D
ESCALA 1/75

REV.	DATA	DESCRIÇÃO DO TRABALHO E/OU REVISÃO
01	06/09/2019	REVISÃO
0	20/12/2018	EMIÇÃO INICIAL

SECRETARIA DE ESTADO DE INFRAESTRUTURA E MOBILIDADE/ MG

NORMAS:	CONTEUDO	IDENTIFICAÇÃO	PROJ.	00000
		PROJETO PADRÃO CAPELA VELÓRIO MÓDULO A - 1	DATA	DEZEMBRO/2018
		PROJETO ARQUITETÔNICO FACHADAS C - D	FOLHA	05/07
			CÓDIGO	ARQUITETURA