


ELEVAÇÕES I.S. FEM.
ESCALA 1/50

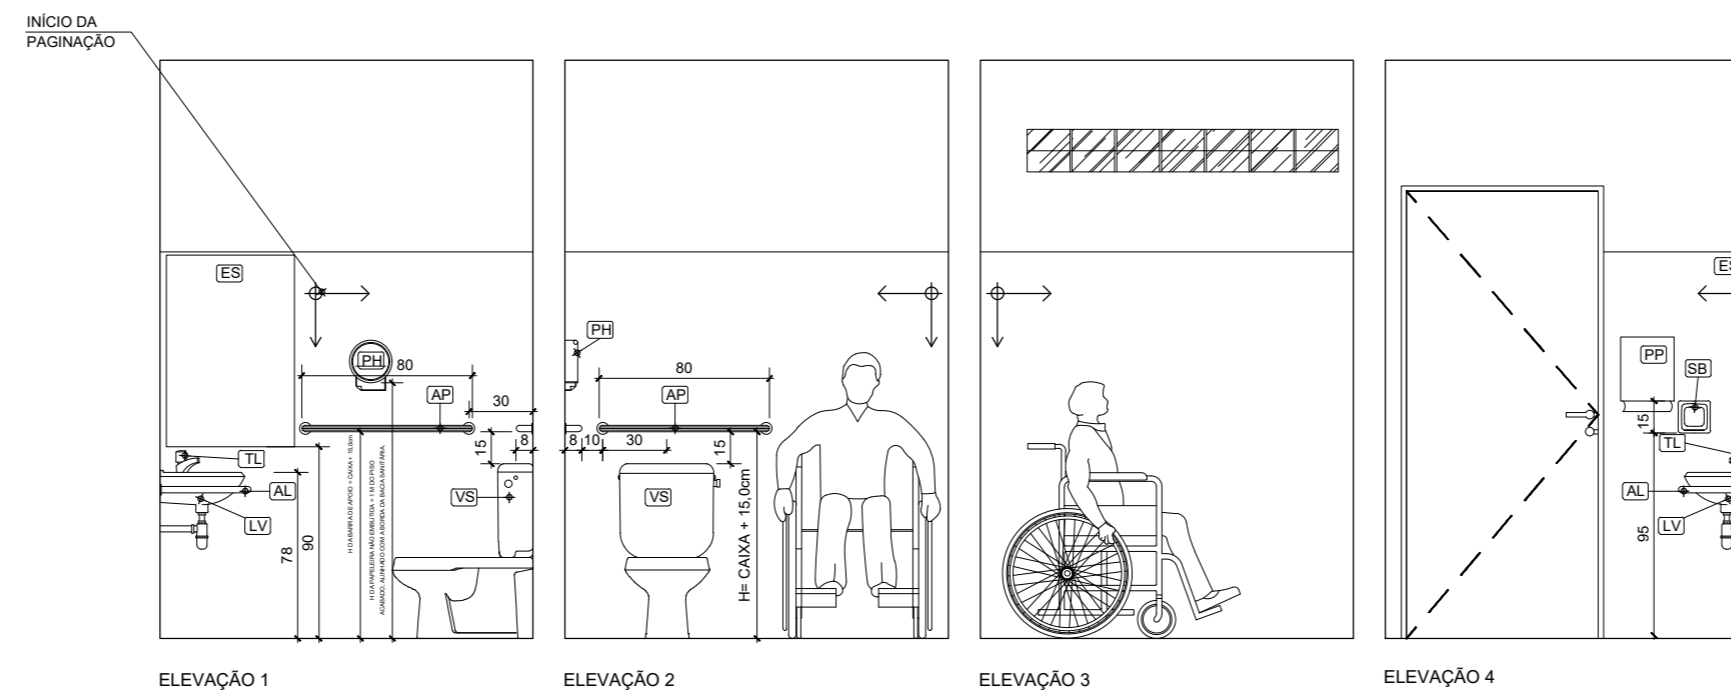

ELEVAÇÕES I.S. MASC.
ESCALA 1/50

REV.	DATA	DESCRIÇÃO DO TRABALHO E/OU REVISÃO
01	06/09/2019	REVISÃO
0	20/12/2018	EMIÇÃO INICIAL

SECRETARIA DE ESTADO DE INFRAESTRUTURA E MOBILIDADE/ MG

NORMAS:		PROJETO PADRÃO CAPELA VELÓRIO MÓDULO A - 1	
CONTEÚDO	IDENTIFICAÇÃO	PROJ.	00000
		DATA	DEZEMBRO/2018
		FOLHA	ARQUITETURA
			06/07