

DETALHE JANELA - J1  
ESCALA.....1/50


LEGENDA DE ACABAMENTOS	
PAREDE → A	TETO → B
RODAPÉ → C	PISO → D


LEGENDA	LEGENDA
<b>PAREDES</b> A1 - ALVENARIA A REVESTIR, PINTURA LATEX PVA SEM MASSA CORRIDA. A2 - AZULEJO BRANCO, ASSENTADO COM ARGAMASSA PRÉ-FABRICADA E REJUNTE ATÉ 1.80m DO PISO, ACIMA DE 1.80m PINTURA LATEX PVA SEM MASSA CORRIDA.	AP - BARRA DE APOIO EM AÇO INOXIDÁVEL PARA P.N.E. L = 90cm, PARA VASO SANITÁRIO. AL - BARRA DE APOIO EM AÇO INOXIDÁVEL POLIDO, DIÂMETRO MÍNIMO 3,0cm, PARA LAVATÓRIO DE CANTO. BC - BANCADA EM PEDRA e = 3,0cm. CB - CUBA EM AÇO INOXIDÁVEL. ES - ESPELHO 60x90cm, COLOCADO COM PARAFUSO FINESSON. PP - SUPORTE PARA PAPEL TOALHA. PH - PAPELEIRA PARA PAPEL HIGIÊNICO. LV - LAVATÓRIO PEQUENO LOUÇA BRANCA SEM COLUNA. SB - SABONETEIRA TIPO DISPENSER PARA SABONETE LÍQUIDO. SO - SOLEIRA EM PEDRA e = 2,0cm.
<b>TETOS</b> B1 - LAJE A REVESTIR E PINTAR COM TINTA LATEX PVA SEM MASSA CORRIDA, COM COBERTURA EM TELHA DE FIBROCIMENTO ONDULADA. B2 - COBERTURA EM TELHA METÁLICA GALVANIZADA, TRAPEZOIDAL, DUPLA COM TRATAMENTO TERMO-ACÚSTICO.	PP - SUPORTE PARA PAPEL TOALHA. PH - PAPELEIRA PARA PAPEL HIGIÊNICO. LV - LAVATÓRIO PEQUENO LOUÇA BRANCA SEM COLUNA. SB - SABONETEIRA TIPO DISPENSER PARA SABONETE LÍQUIDO. SO - SOLEIRA EM PEDRA e = 2,0cm. TL - TORNEIRA CROMADA PARA LAVATÓRIO. TQ - TANQUE DE LOUÇA BRANCA COM COLUNA. VS - BACIA SANITÁRIA DE LOUÇA BRANCA COM CX ACOPLADA. BB - BEBEDOURO GEMINADO MG-F 80 INOXIDÁVEL. CA - CAIXA D'ÁGUA
<b>RODAPÉ</b> C1 - RODAPÉ DE CERÂMICA H = 10 cm.	TL - TORNEIRA CROMADA PARA LAVATÓRIO. TQ - TANQUE DE LOUÇA BRANCA COM COLUNA. VS - BACIA SANITÁRIA DE LOUÇA BRANCA COM CX ACOPLADA. BB - BEBEDOURO GEMINADO MG-F 80 INOXIDÁVEL. CA - CAIXA D'ÁGUA
<b>PISOS</b> D1 - PISO CERÂMICO ANTIDERRAPANTE, IMPERMEÁVEL/LAVÁVEL.	

QUADRO DE ESQUADRIAS					
CÓD.	TIPO / MATERIAL	DIMENSÕES (BxH)	H PEITORIL	QUANTIDADE	CROQUIS
J1	JANELA BASCULANTE EM FERRO PINTADA COM TINTA ESMALTE NA COR GRAFITE CLARO, VIDRO COMUM INCOLOR	28x188	52	42	
J2	JANELA BASCULANTE EM FERRO PINTADA COM TINTA ESMALTE NA COR GRAFITE CLARO, VIDRO COMUM INCOLOR	120x60	180	02	
P1	PORTA/ESQUADRIA METÁLICA EM PERFIS E CHAPAS, COMPLETA INCLUSIVE MARCO, FERRAGENS E ACESSÓRIOS, COMPOSTA DE PARTES FIXAS E DUAS FOLHAS DE ABRIR, PINTADA COM TINTA ESMALTE NA COR GELO.	370x250	-	01	
P2	PORTA METÁLICA DE CORRER EM PERFIS E CHAPAS, PINTADA COM TINTA ESMALTE NA COR GELO, 1 FOLHA.	140x210	-	02	
P3	PORTA DE ABRIR EM MADEIRA DE LEI TIPO PRANCHETA PINTADA COM TINTA ESMALTE NA COR GELO.	80x210	-	03	
P4	PORTA DE ABRIR EM MADEIRA DE LEI TIPO PRANCHETA PINTADA COM TINTA ESMALTE NA COR GELO.	90x210	-	02	
P5	PORTA DE ABRIR EM MADEIRA DE LEI TIPO PRANCHETA PINTADA COM TINTA ESMALTE NA COR GELO.	60x210	-	01	

NOTAS TÉCNICAS:  
1. VER EM PLANTA O SENTIDO DE ABERTURA DAS ESQUADRIAS.  
2. OS CROQUIS DE ELEVÇÃO SÃO VISTAS DAS FACES EXTERNAS.  
3. CONFERRIR MEDIDAS NO LOCAL.  
4. MEDIDAS INDICADAS EM CENTÍMETROS.

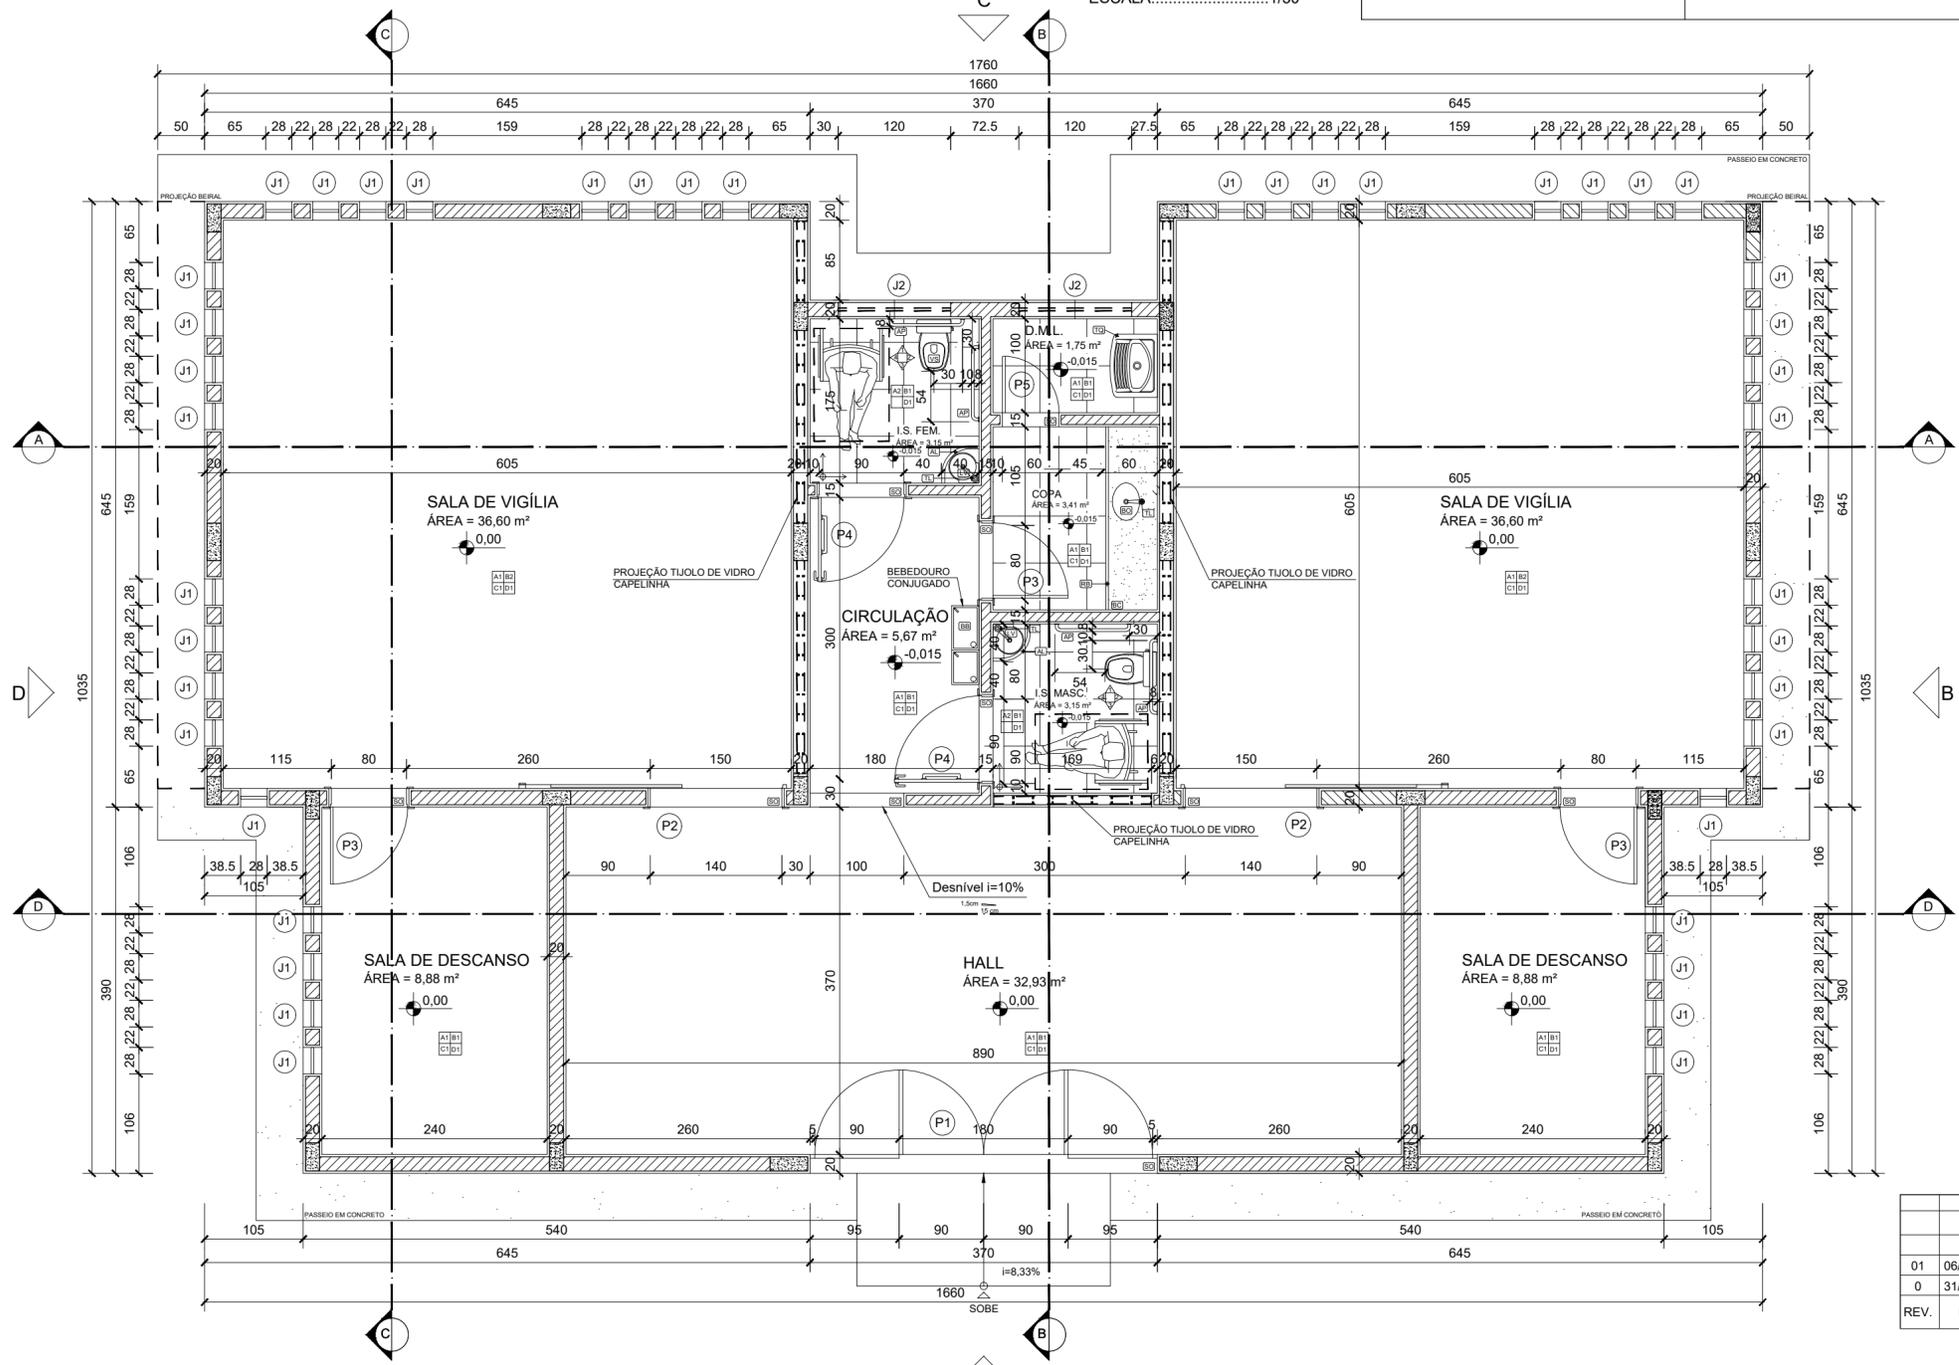

PLANTA BAIXA MÓDULO A-2  
ESCALA.....1/175  
ÁREA: 159,73 m²

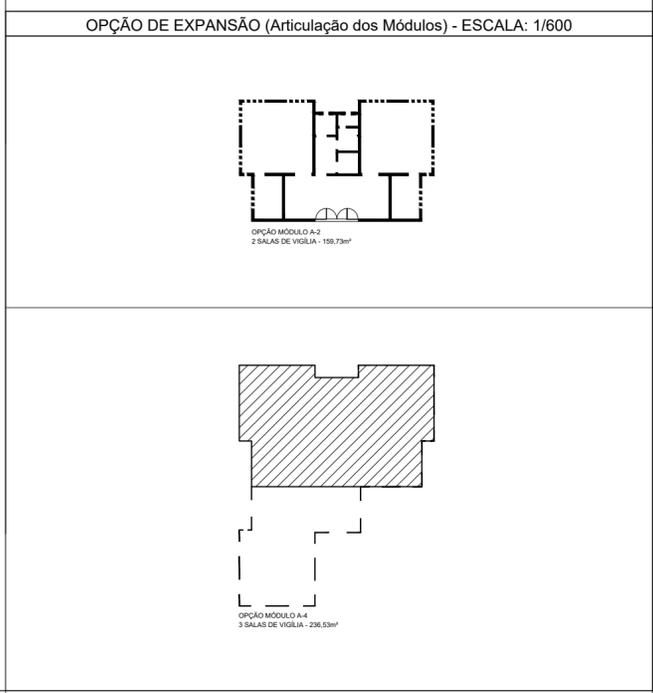

REV.	DATA	REVISÃO
01	06/09/2019	REVISÃO
0	31/05/2019	EMISSION INICIAL

DESCRÇÃO DO TRABALHO E/OU REVISÃO

NORMAS:		SECRETARIA DE ESTADO DE INFRAESTRUTURA E MOBILIDADE	
CONTEÚDO	IDENTIFICAÇÃO	PROJETO PADRÃO CAPELA VELÓRIO MÓDULO A - 2	PROJ. 00000
		PROJETO ARQUITETÔNICO PLANTA	MAIO/2019
			ARQUITETURA
			01/07