


CORTE CC
 ESCALA.....1/75

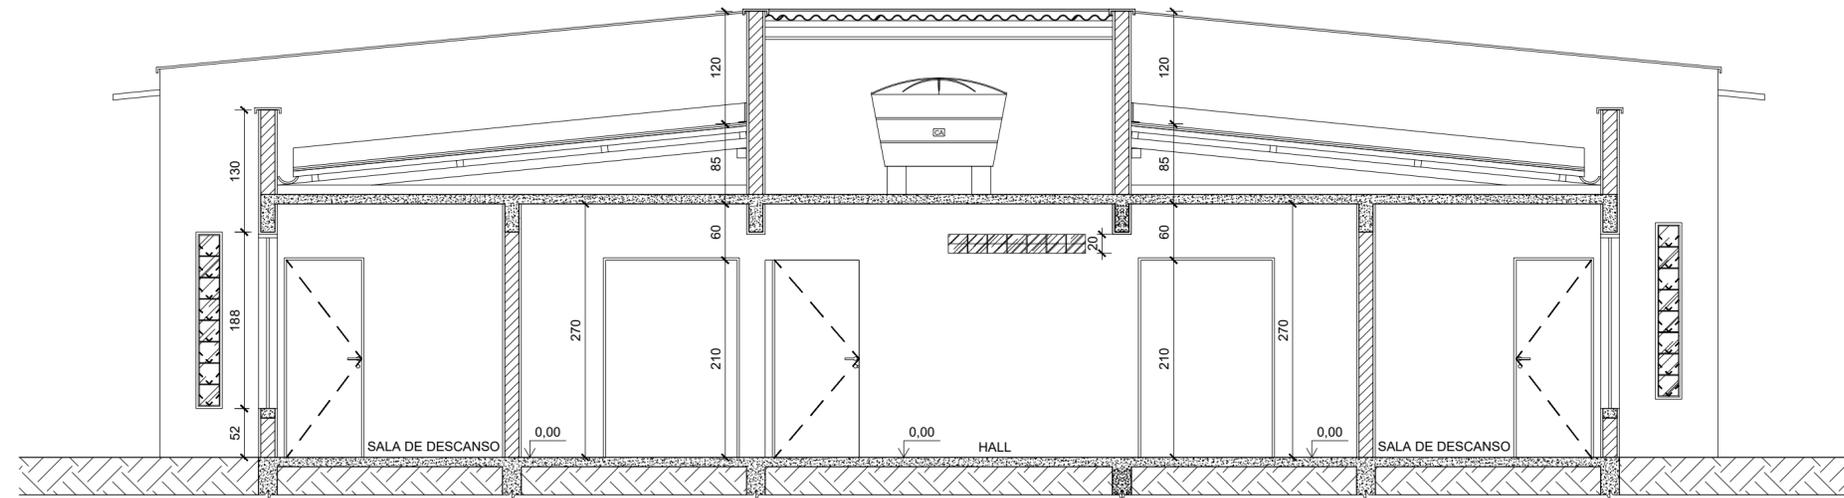

CORTE DD
 ESCALA.....1/75

REV.	DATA	DESCRIÇÃO DO TRABALHO E/OU REVISÃO
01	06/09/2019	REVISÃO
0	31/05/2019	EMISSÃO INICIAL

SECRETARIA DE ESTADO DE INFRAESTRUTURA E MOBILIDADE

NORMAS:

CONTEÚDO	IDENTIFICAÇÃO	PROJ.	00000
		DATA	MAIO/2019
FOLHA	CÓDIGO	PROJETO PADRÃO CAPELA VELÓRIO MÓDULO A - 2	ARQUITETURA
		PROJETO ARQUITETÔNICO CORTE CC - DD	03/07