


FACHADA A
ESCALA 1/75

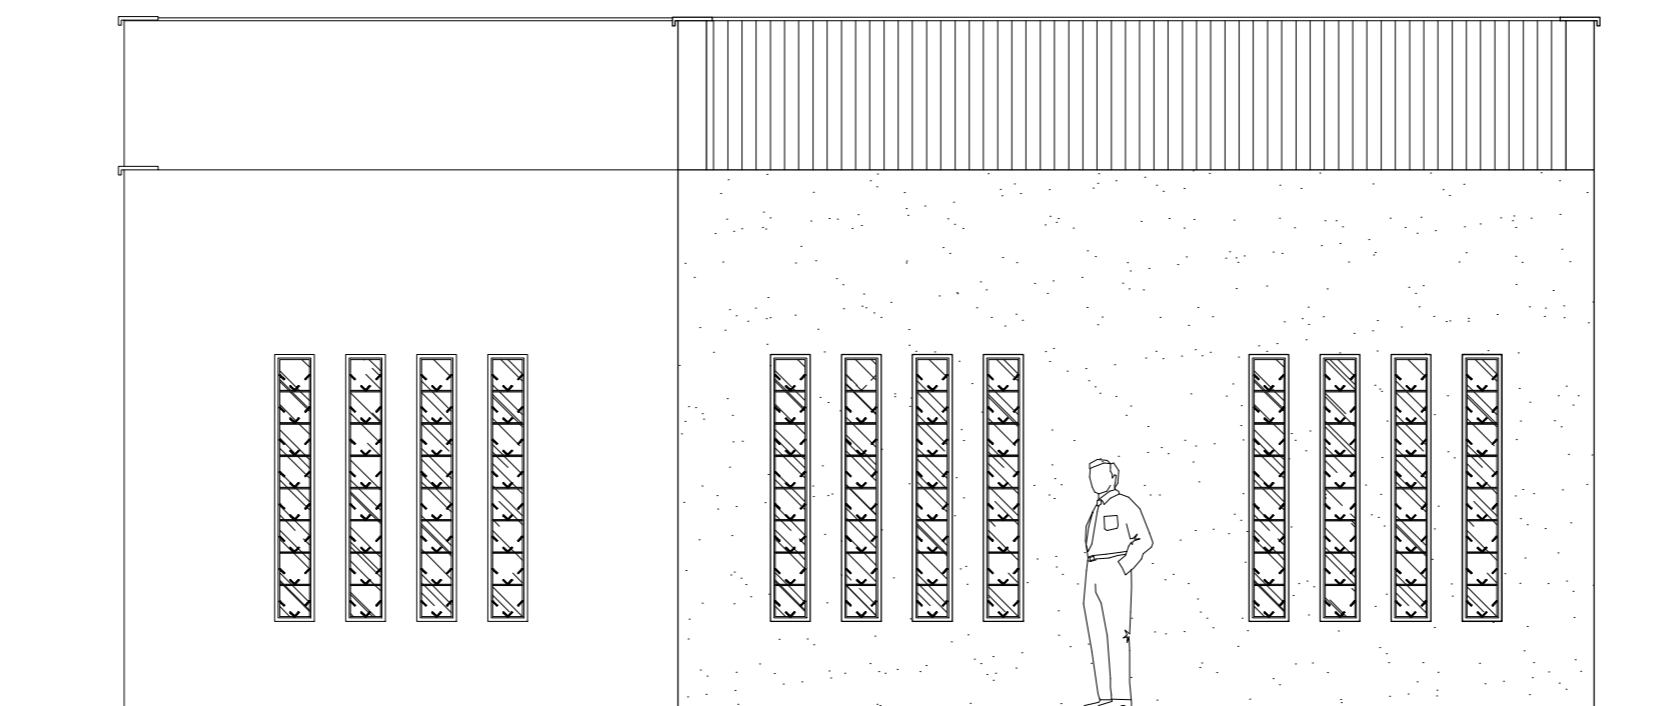

FACHADA B
ESCALA 1/75

REV.	DATA	DESCRIÇÃO DO TRABALHO E/OU REVISÃO
01	06/09/2019	REVISÃO
0	31/05/2019	EMIÇÃO INICIAL

SECRETARIA DE ESTADO DE INFRAESTRUTURA E MOBILIDADE

NORMAS:		PROJETO PADRÃO	
		CAPELA VELÓRIO	PROJ. 00000
		MÓDULO A - 2	DATA MAIO/2019
		PROJETO ARQUITETÔNICO	FOLHA 04/07
		FACHADAS A - B	ARQUITETURA