


FACHADA C  
ESCALA 1/75

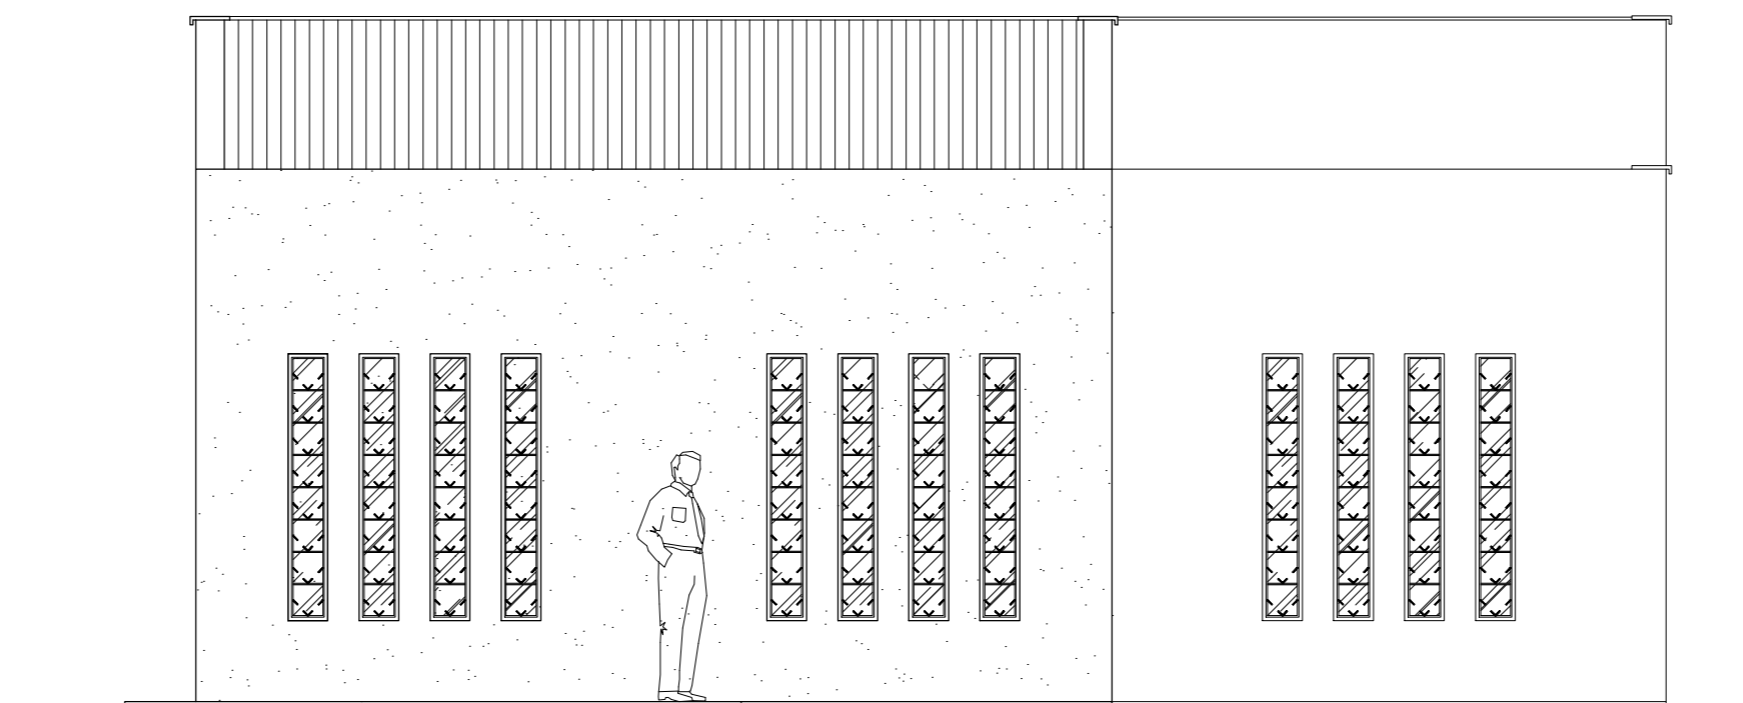

FACHADA D  
ESCALA 1/75

REV.	DATA	DESCRIÇÃO DO TRABALHO E/OU REVISÃO
01	06/09/2019	REVISÃO
0	31/05/2019	EMIÇÃO INICIAL

SECRETARIA DE ESTADO DE INFRAESTRUTURA E MOBILIDADE

NORMAS:

CONTEUDO	IDENTIFICAÇÃO	PROJETO PADRÃO	PROJ.	00000
		CAPELA VELÓRIO	DATA	MAIO/2019
		PROJETO ARQUITETÔNICO		ARQUITETURA
		FACHADAS C - D		05/07