


ELEVAÇÕES I.S. FEM.
ESCALA 1/50

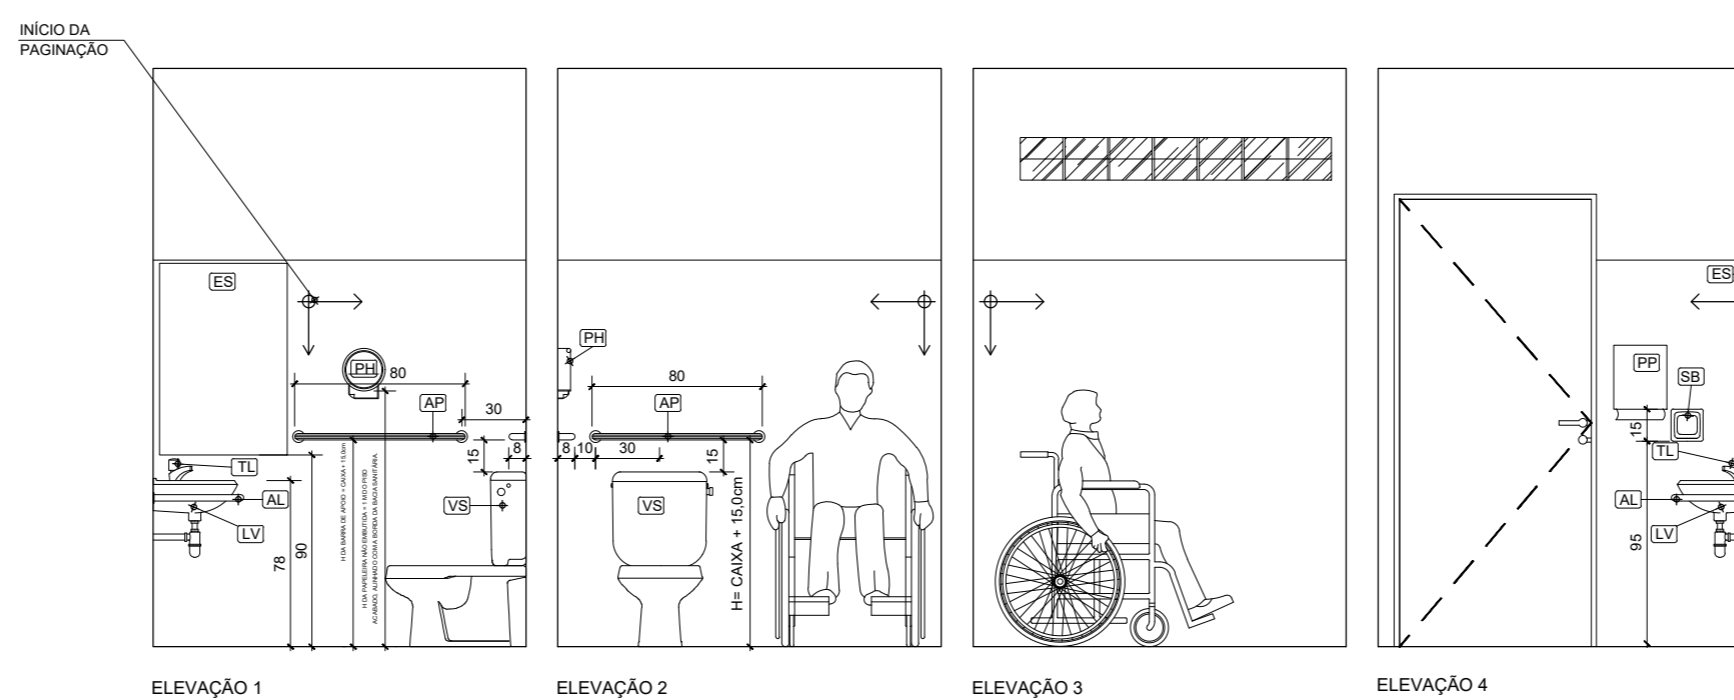

ELEVAÇÕES I.S. MASC.
ESCALA 1/50

REV.	DATA	DESCRIÇÃO DO TRABALHO E/OU REVISÃO
01	06/09/2019	REVISÃO
0	31/05/2019	EMIÇÃO INICIAL

SECRETARIA DE ESTADO DE INFRAESTRUTURA E MOBILIDADE

NORMAS:		PROJETO PADRÃO CAPELA VELÓRIO MÓDULO A - 2	
CONTEÚDO	IDENTIFICAÇÃO	PROJ.	00000
		DATA	MAIO/2019
		FOLHA	ARQUITETURA
			06/07