


CORTE AA
 ESCALA.....1/75

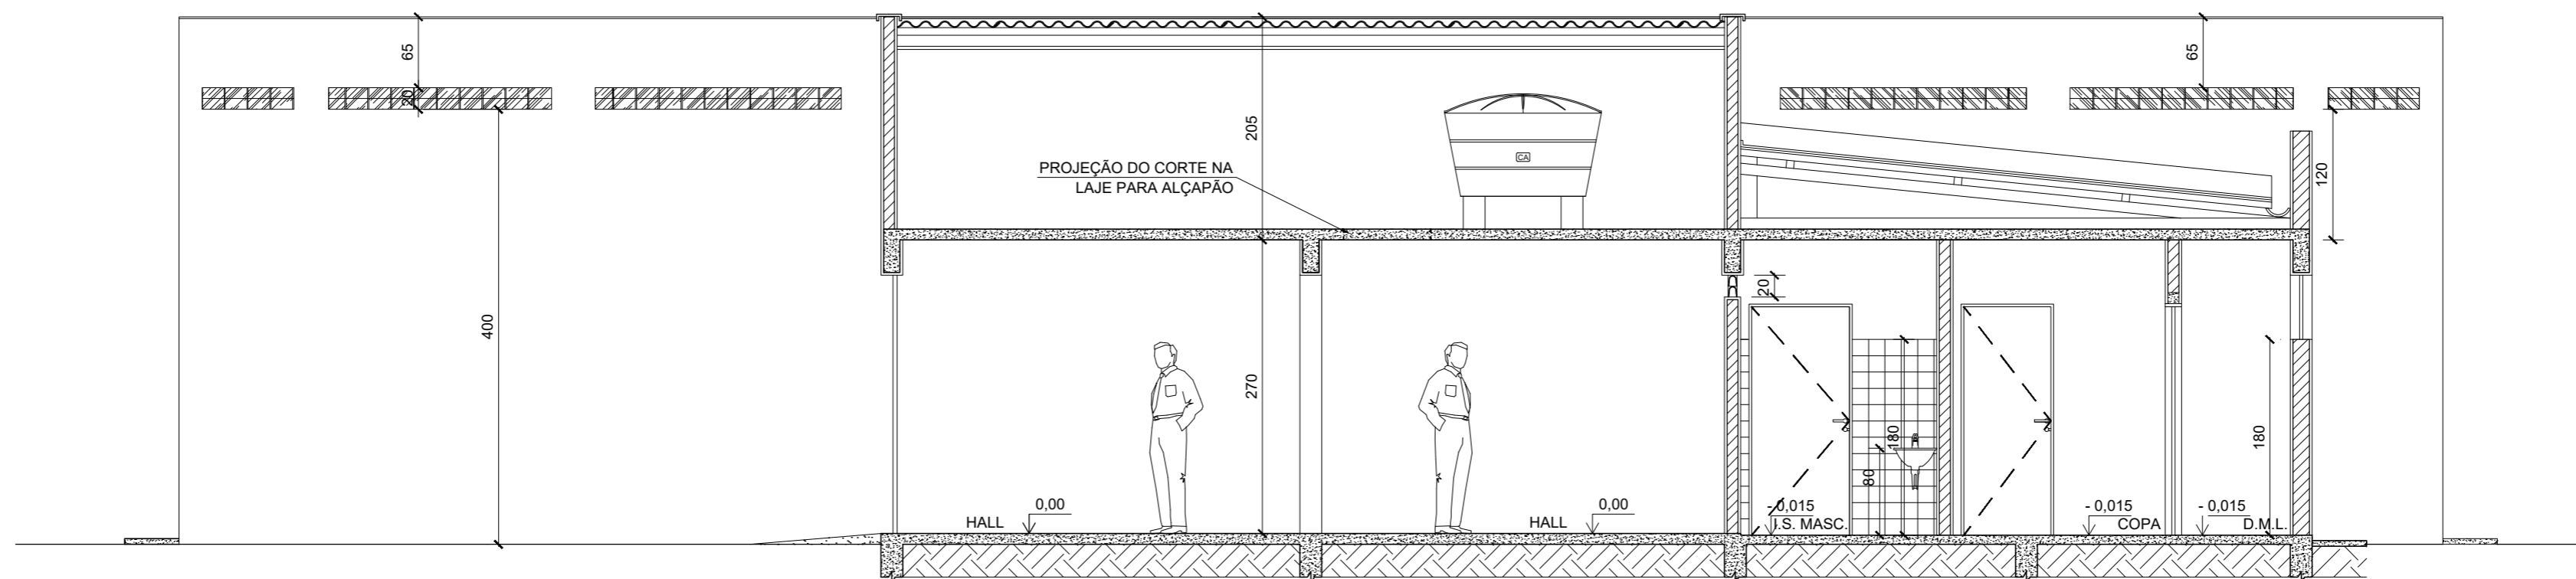

CORTE BB
 ESCALA.....1/75

0	06/09/2019	EMISSÃO INICIAL
REV.	DATA	DESCRIÇÃO DO TRABALHO E/OU REVISÃO

SECRETARIA DE ESTADO DE INFRAESTRUTURA E MOBILIDADE/MG

NORMAS:	CONTÉUDO	IDENTIFICAÇÃO	PROJ.	00000
		PROJETO PADRÃO CAPELA VELÓRIO MÓDULO A - 3	DATA	SETEMBRO/2019
		PROJETO ARQUITETÔNICO CORTE AA - BB	CODIGO	ARQUITETURA
			FOLHA	02/07