


CORTE CC
 ESCALA.....1/75

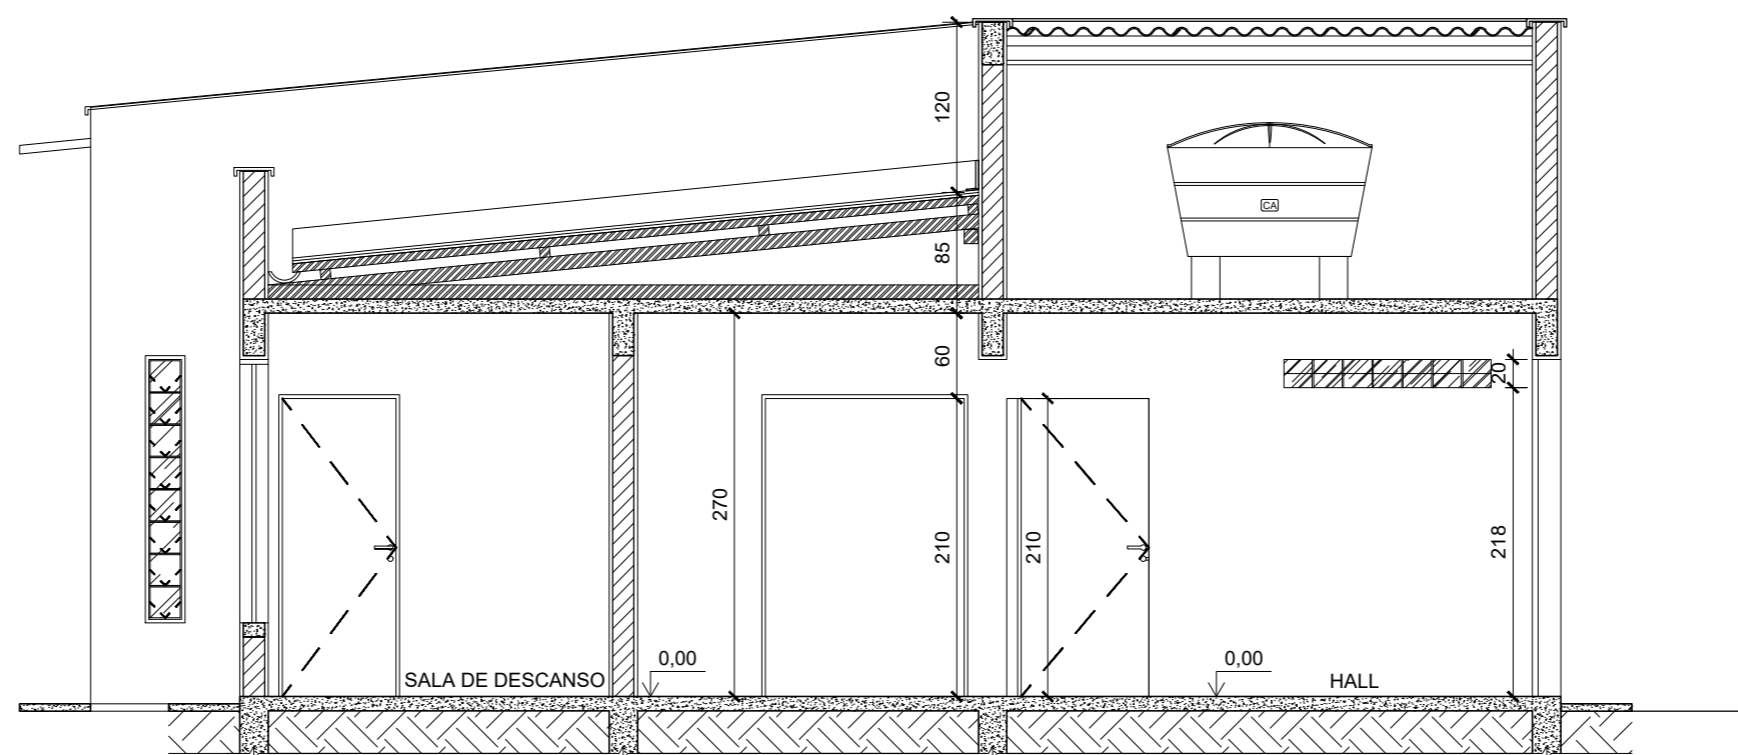

CORTE DD
 ESCALA.....1/75

0	06/09/2019	EMISSÃO INICIAL
REV.	DATA	DESCRIÇÃO DO TRABALHO E/OU REVISÃO

SECRETARIA DE ESTADO DE INFRAESTRUTURA E MOBILIDADE/MG

NORMAS:	CONTÉUDO	IDENTIFICAÇÃO	PROJ.	00000
			DATA	SETEMBRO/2019
			PROJETO PADRÃO CAPELA VELÓRIO MÓDULO A - 3	
			PROJETO ARQUITETÔNICO CORTE CC - DD	ARQUITETURA
				FOLHA 03/07