


FACHADA A
ESCALA 1/75

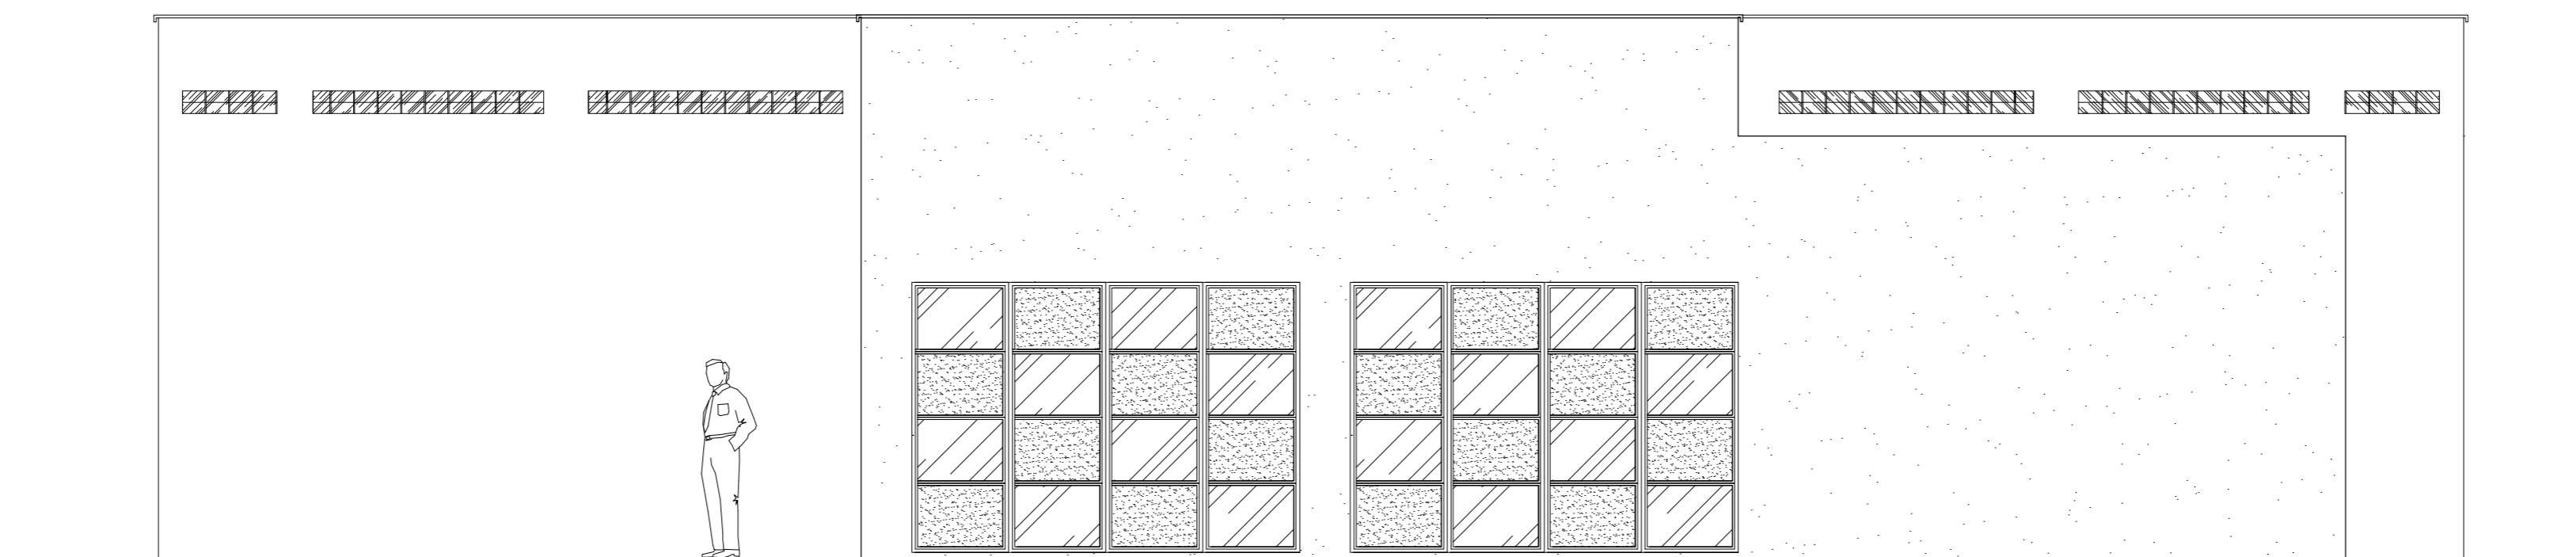

FACHADA B
ESCALA 1/75

REV.	DATA	DESCRIÇÃO DO TRABALHO E/OU REVISÃO
0	06/09/2019	EMIÇÃO INICIAL

SECRETARIA DE ESTADO DE INFRAESTRUTURA E MOBILIDADE/MG

NORMAS:

CONTÉUDO	IDENTIFICAÇÃO	PROJ.	00000
		DATA	SETEMBRO/2019
		ARQUITETURA	
		FOLHA	04/07