


FACHADA C  
ESCALA 1/75

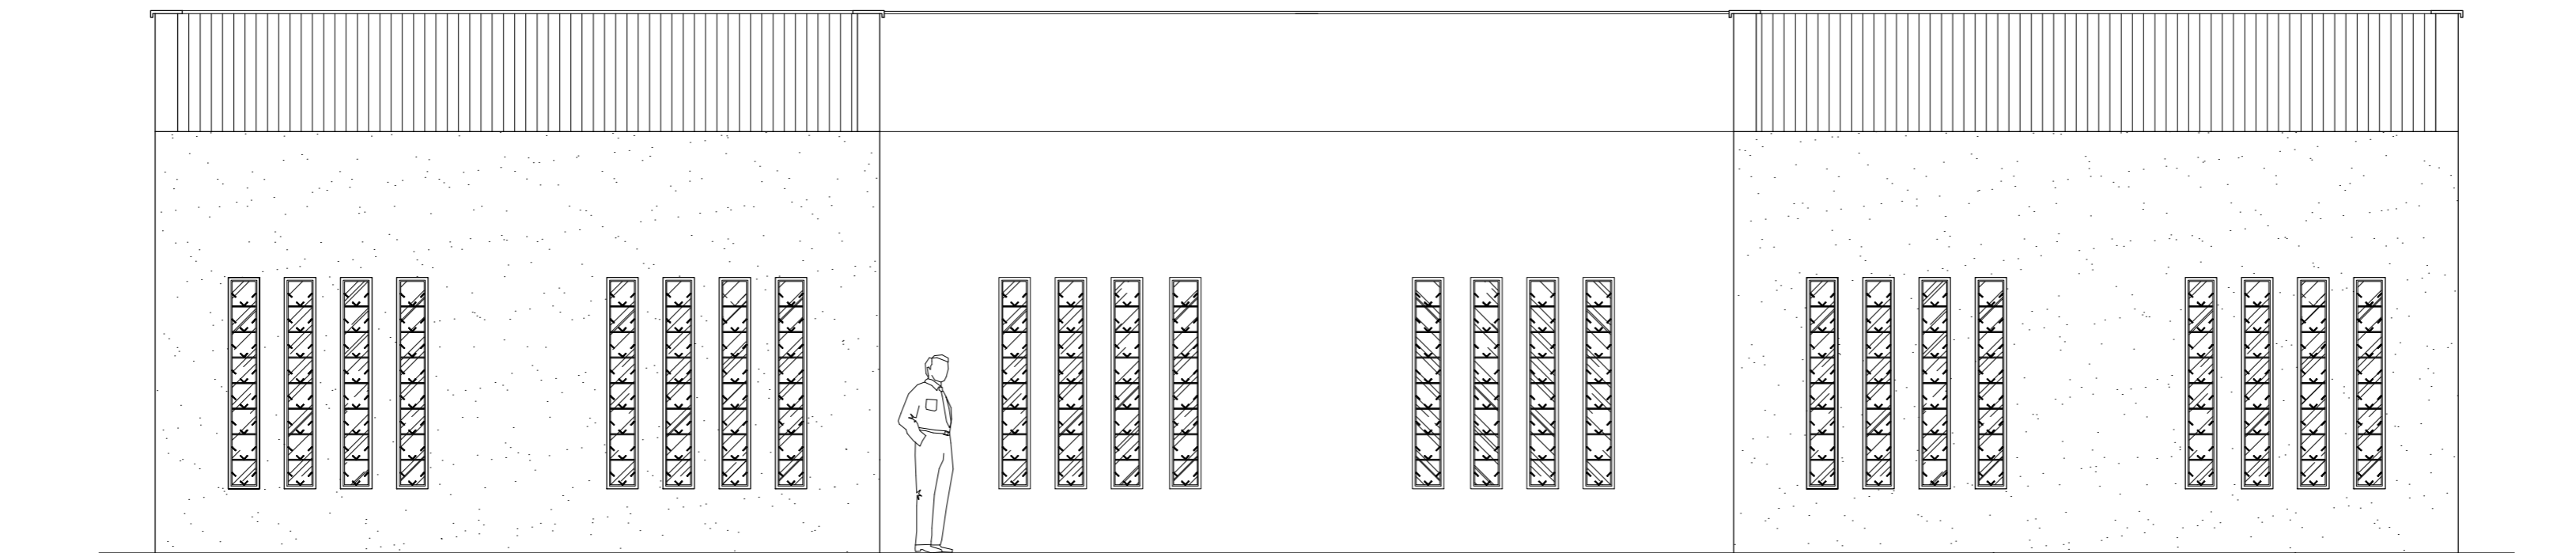

FACHADA D  
ESCALA 1/75

0	06/09/2019	EMISSÃO INICIAL
REV.	DATA	DESCRIÇÃO DO TRABALHO E/OU REVISÃO

NORMAS:

SECRETARIA DE ESTADO DE INFRAESTRUTURA E MOBILIDADE/MG

CONTEÚDO	IDENTIFICAÇÃO	PROJETO PADRÃO	PROJ.	00000
		CAPELA VELÓRIO	DATA	SETEMBRO/2019
		PROJETO ARQUITETÔNICO		ARQUITETURA
		FACHADAS C - D		05/07