


ELEVAÇÃO 1

ELEVAÇÃO 2

ELEVAÇÃO 3

ELEVAÇÃO 4

ELEVAÇÕES I.S. FEM.
ESCALA 1/50

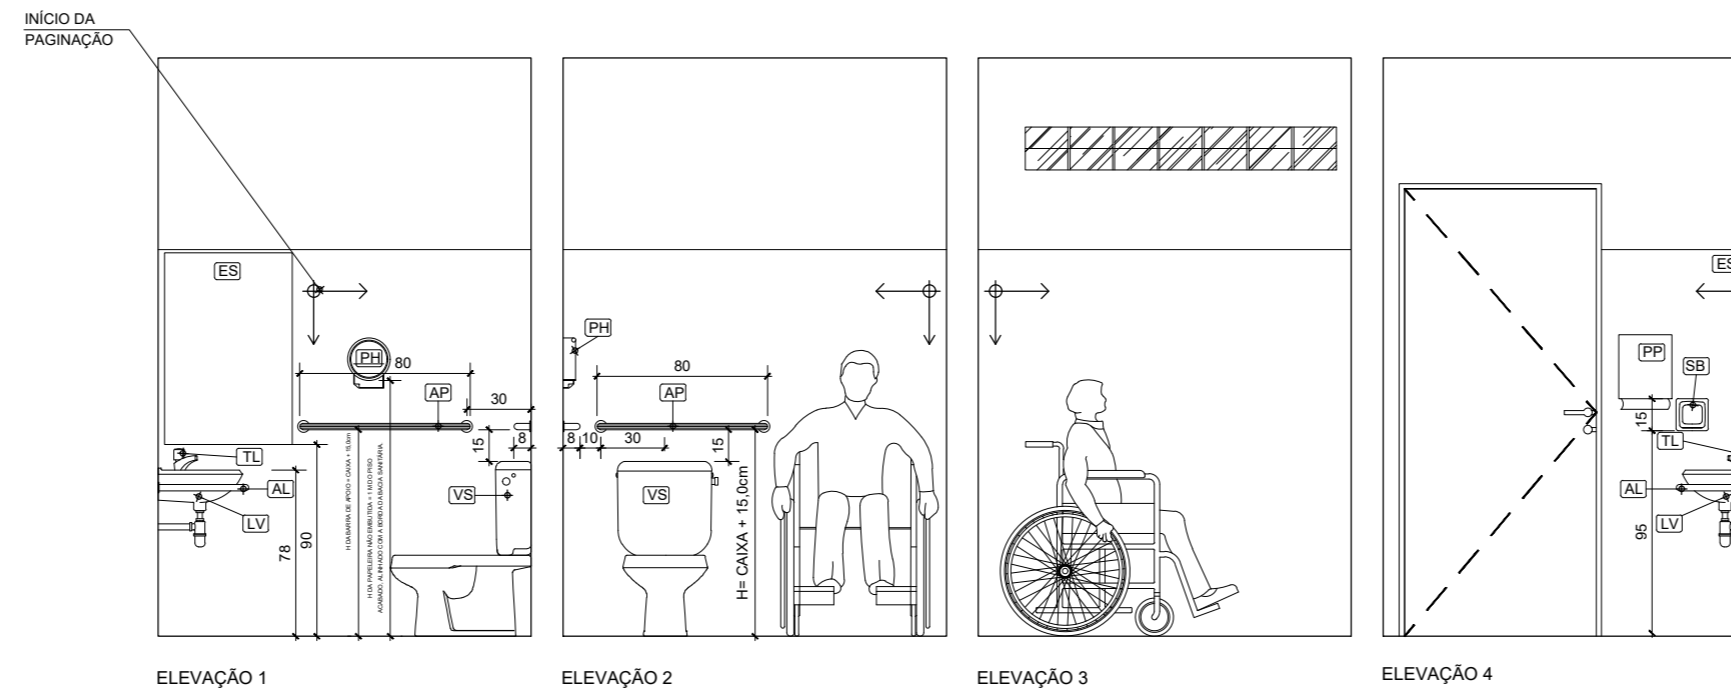

ELEVAÇÃO 1

ELEVAÇÃO 2

ELEVAÇÃO 3

ELEVAÇÃO 4

ELEVAÇÕES I.S. MASC.
ESCALA 1/50

0	06/09/2019	EMIÇÃO INICIAL
REV.	DATA	DESCRIÇÃO DO TRABALHO E/OU REVISÃO

SECRETARIA DE ESTADO DE INFRAESTRUTURA E MOBILIDADE/MG

NORMAS:	CONTEUDO	IDENTIFICAÇÃO	PROJ.	00000
		PROJETO PADRÃO CAPELA VELÓRIO MÓDULO A - 3	DATA	SETEMBRO/2019
		PROJETO ARQUITETÔNICO ELEVAÇÕES SANITÁRIOS		ARQUITETURA
				06/07