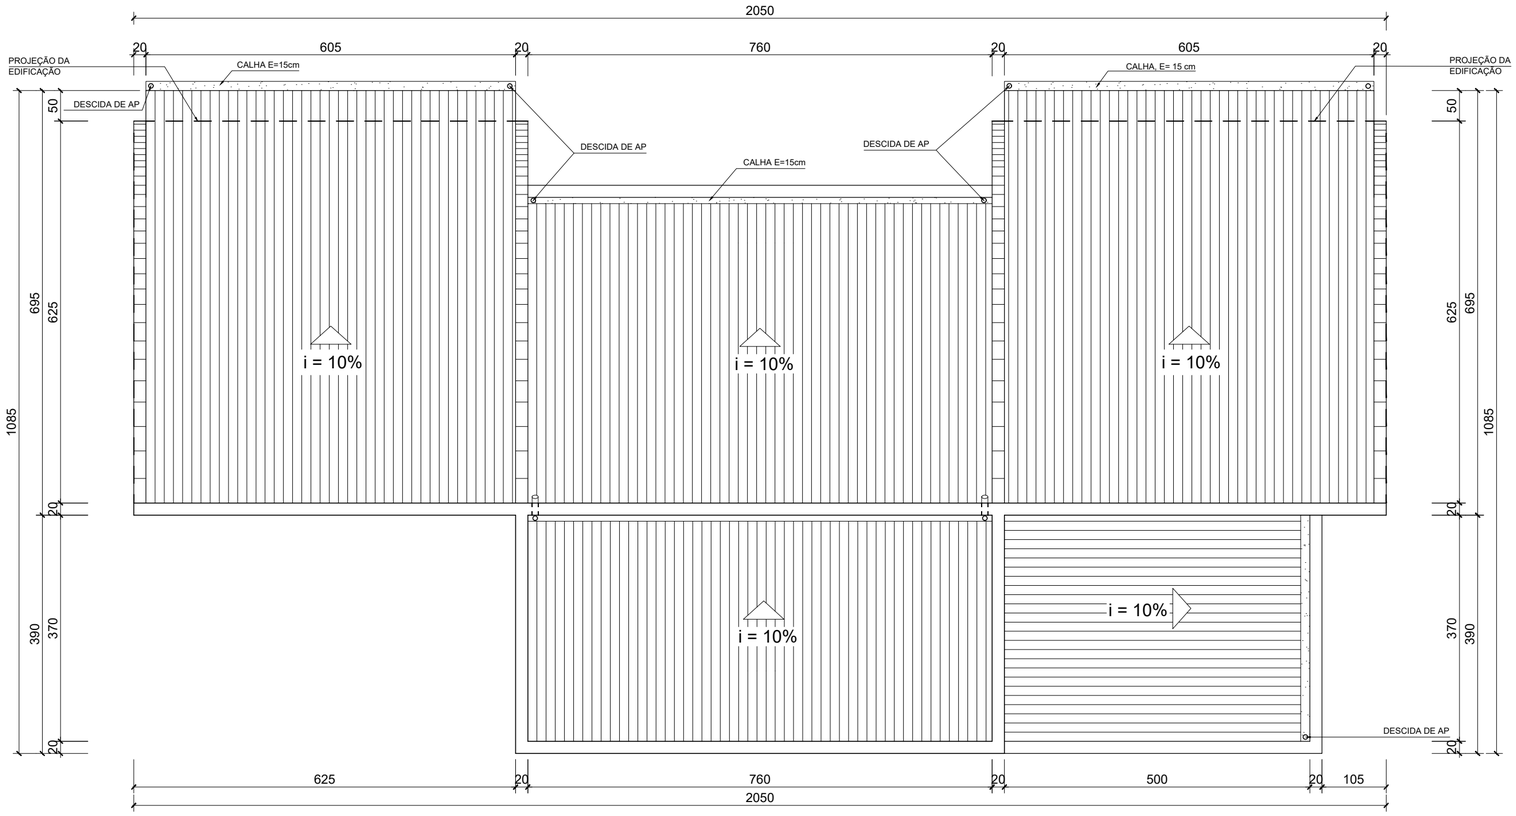

DIAGRAMA DE COBERTURA

ESCALA 1/100

REV.	DATA	DESCRIÇÃO DO TRABALHO E/OU REVISÃO
0	06/09/2019	EMISSÃO INICIAL

SECRETARIA DE ESTADO DE INFRAESTRUTURA E MOBILIDADE/MG

NORMAS:

IDENTIFICAÇÃO	PROJETO PADRÃO CAPELA VELÓRIO MÓDULO A - 3	PROJ.	00000
		DATA	SETEMBRO/2019
CONTEÚDO	PROJETO ARQUITETÔNICO DIAGRAMA DE COBERTURA	CÓDIGO	ARQUITETURA
		FOLHA	07/07

FORMATO INTERNACIONAL A3 (420 x 297 mm)