


**CORTE AA**  
 ESCALA.....1/75

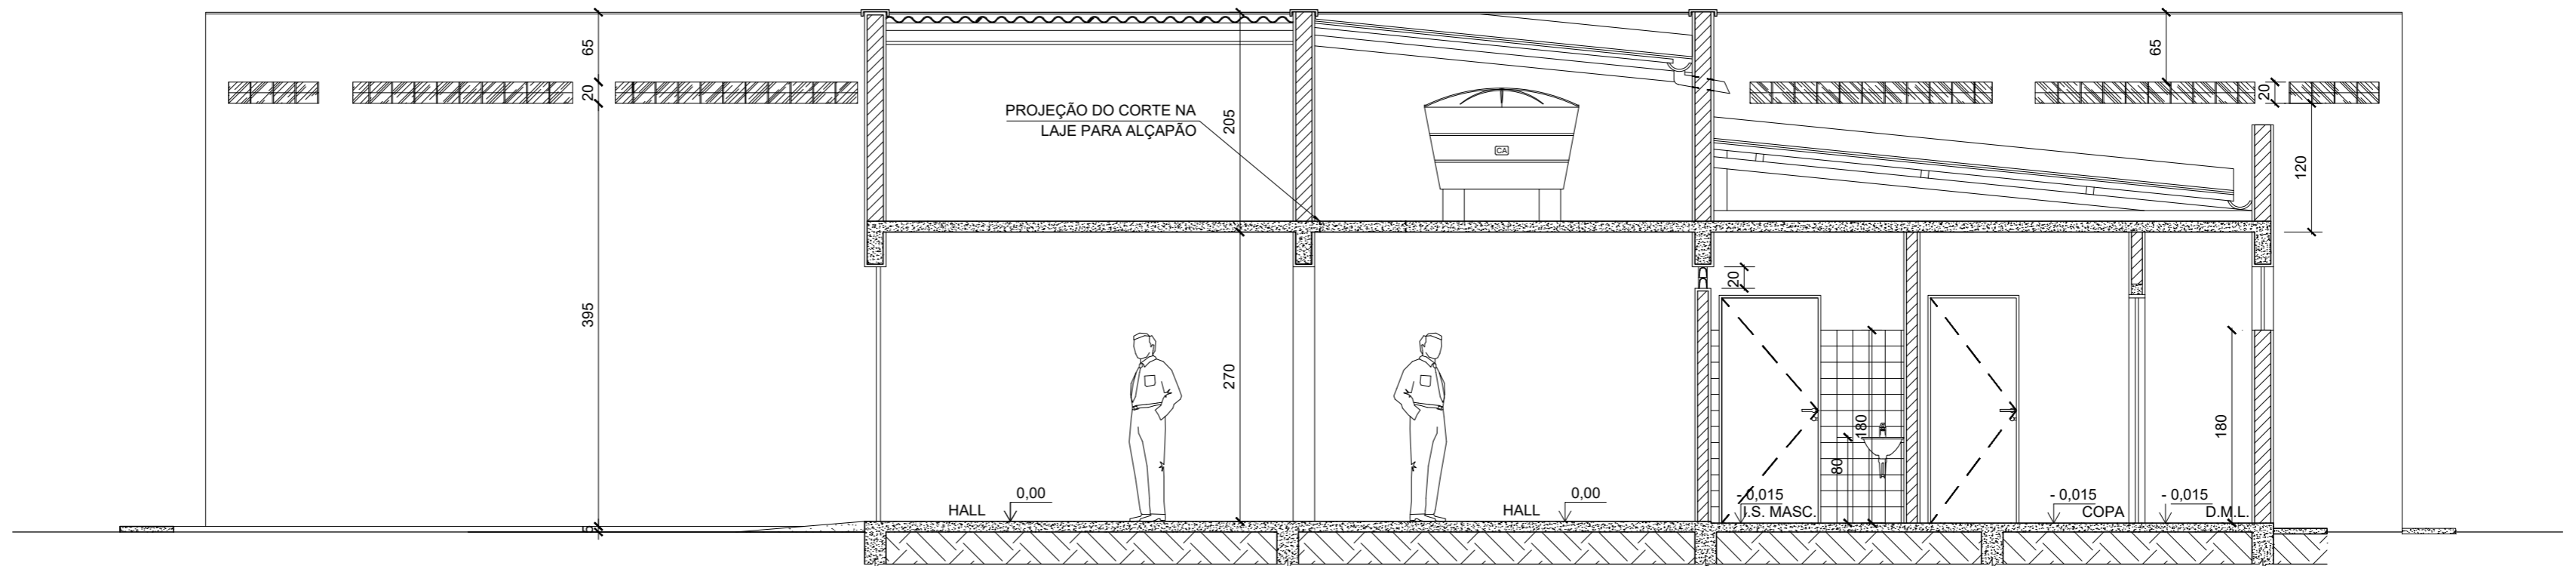

**CORTE BB**  
 ESCALA.....1/75

REV.	DATA	DESCRIÇÃO DO TRABALHO E/OU REVISÃO
0	06/09/2019	EMISSÃO INICIAL

SECRETARIA DE ESTADO DE INFRAESTRUTURA E MOBILIDADE/MG

NORMAS:

CONTEÚDO	IDENTIFICAÇÃO	PROJETO PADRÃO CAPELA VELÓRIO MÓDULO A - 4	PROJ.	00000
		PROJETO ARQUITETÔNICO CORTE AA - BB	DATA	SETEMBRO/2019
			FOLHA	ARQUITETURA
				02/07