


CORTE CC
 ESCALA.....1/75

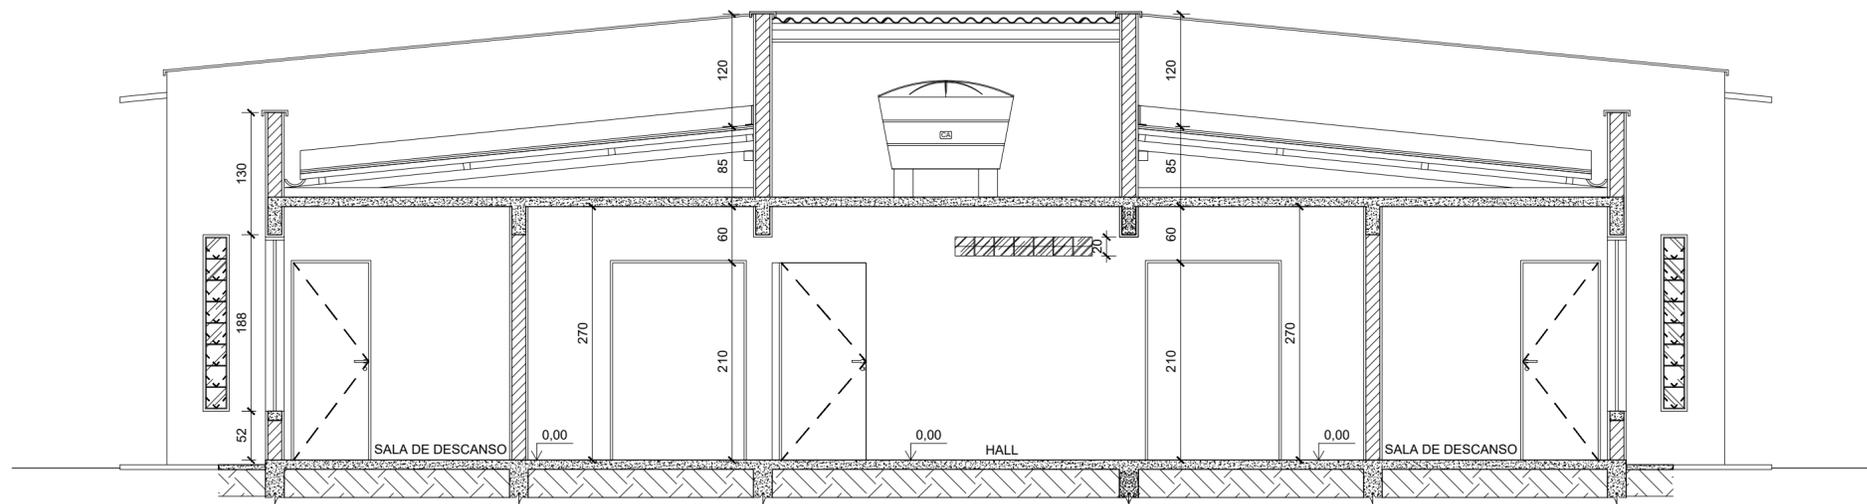

CORTE DD
 ESCALA.....1/75

REV.	DATA	DESCRIÇÃO DO TRABALHO E/OU REVISÃO
0	06/09/2019	EMISSÃO INICIAL

SECRETARIA DE ESTADO DE INFRAESTRUTURA E MOBILIDADE/MG

NORMAS:

CONTÉUDO	IDENTIFICAÇÃO	PROJ. 00000
		DATA SETEMBRO/2019
		ARQUITETURA
		FOLHA 03/07