


FACHADA A
ESCALA 1/75

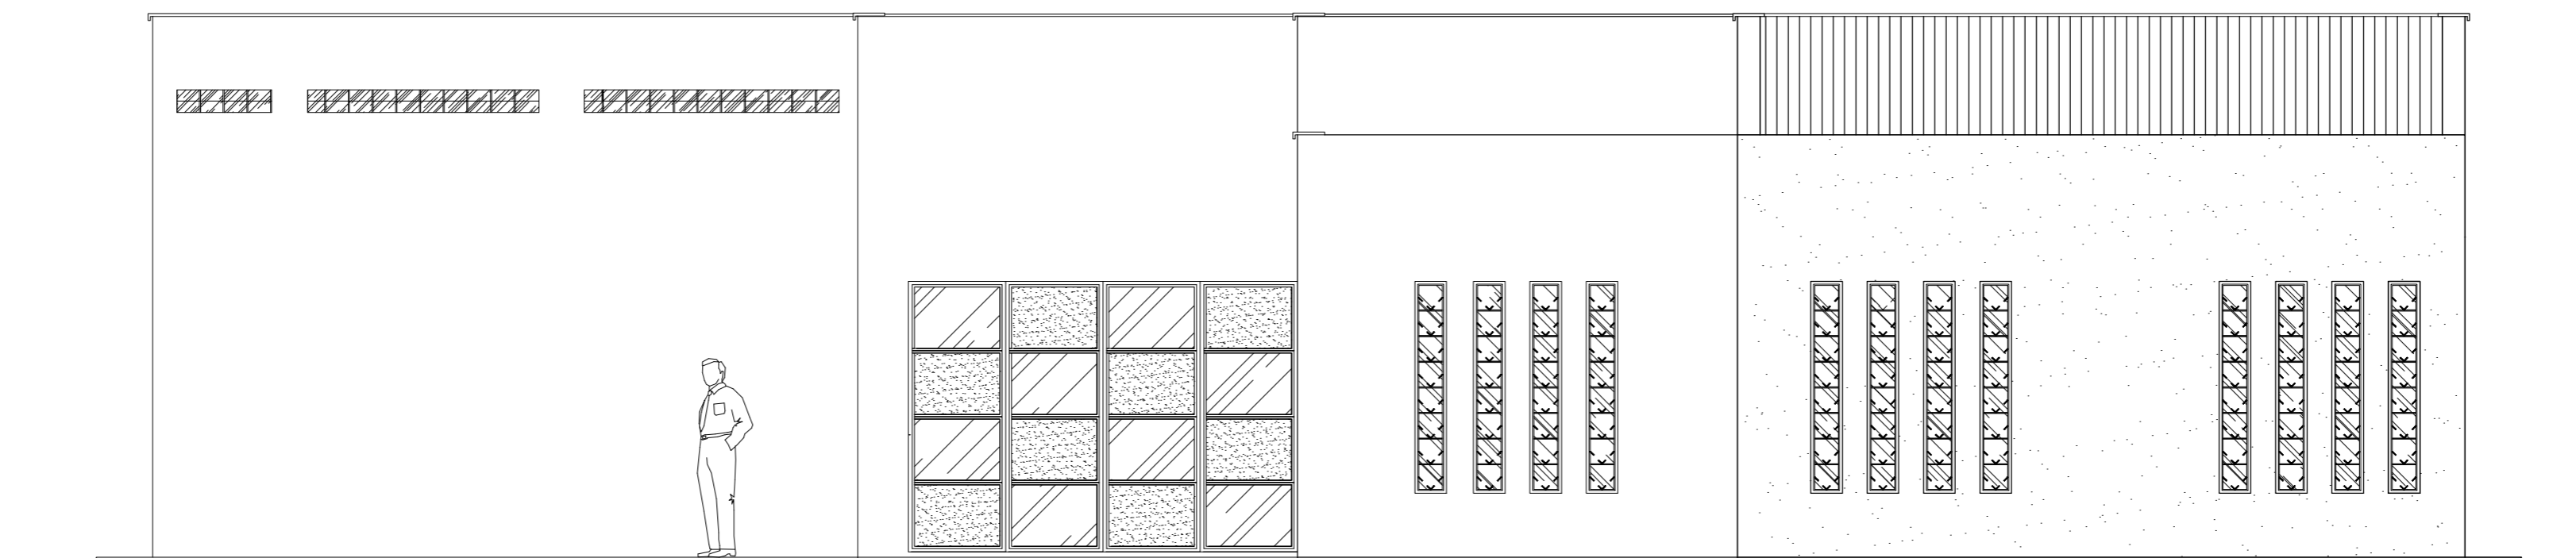

FACHADA B
ESCALA 1/75

REV.	DATA	DESCRIÇÃO DO TRABALHO E/OU REVISÃO
0	06/09/2019	EMISSÃO INICIAL

SECRETARIA DE ESTADO DE INFRAESTRUTURA E MOBILIDADE/MG

NORMAS:		PROJETO PADRÃO	
		CAPELA VELÓRIO	PROJ. 00000
		MÓDULO A - 4	DATA SETEMBRO/2019
		PROJETO ARQUITETÔNICO	FOLHA ARQUITETURA
		FACHADAS A - B	04/07