


FACHADA C
ESCALA 1/75

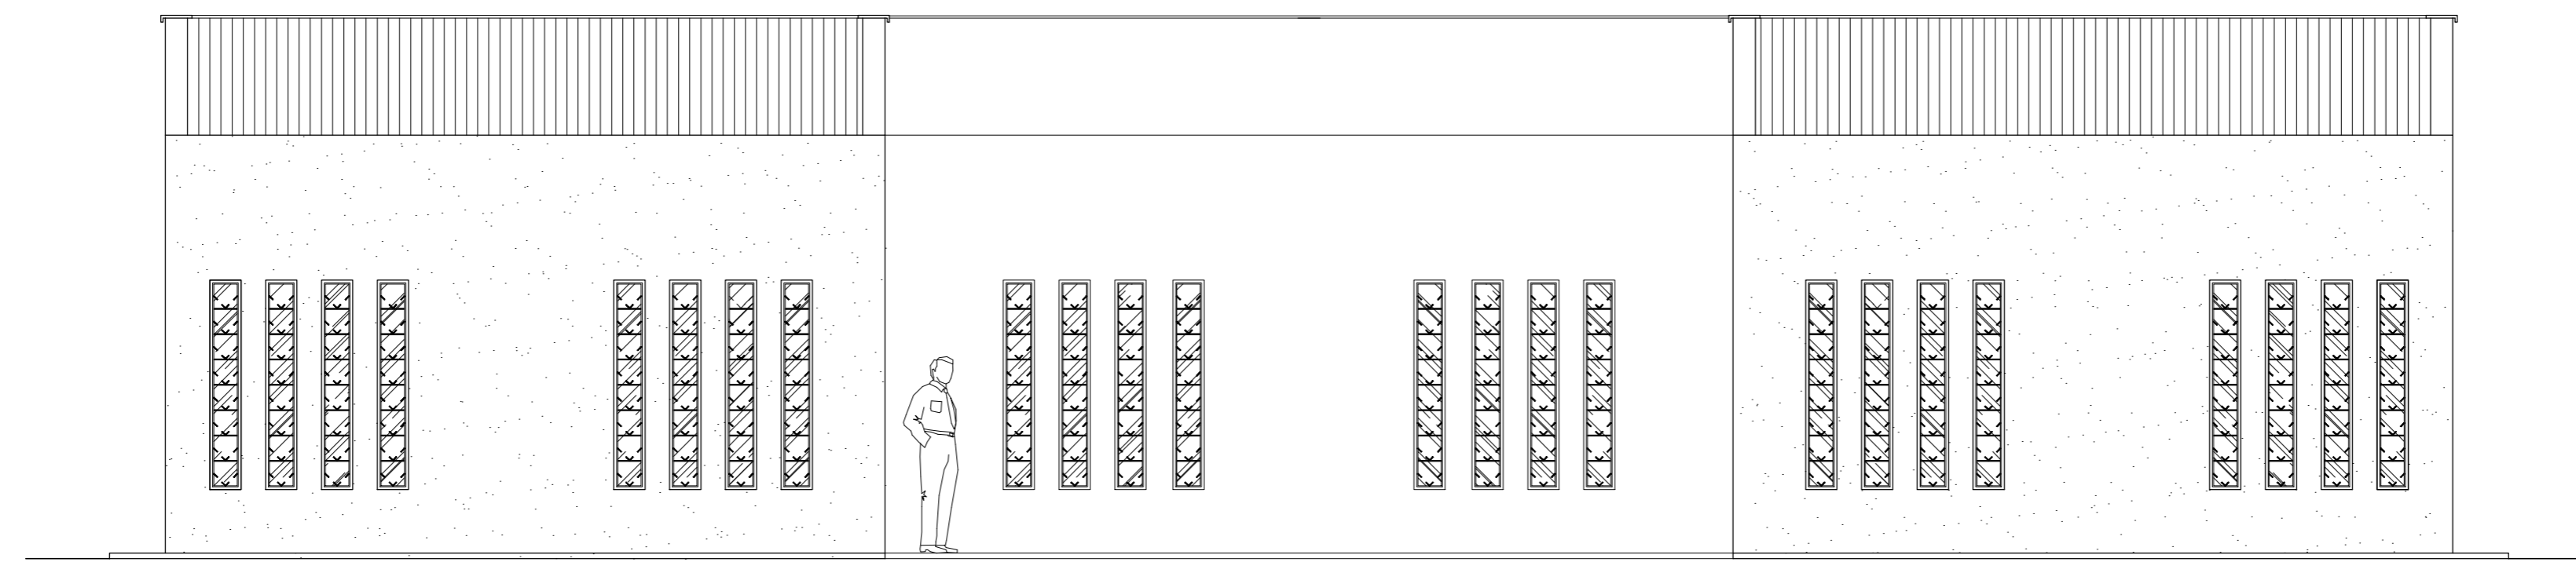

FACHADA D
ESCALA 1/75

0	06/09/2019	EMISSÃO INICIAL
REV.	DATA	DESCRIÇÃO DO TRABALHO E/OU REVISÃO

SECRETARIA DE ESTADO DE INFRAESTRUTURA E MOBILIDADE/MG

NORMAS:	CONTEÚDO	IDENTIFICAÇÃO	PROJ.	00000
		PROJETO PADRÃO CAPELA VELÓRIO MÓDULO A - 4	DATA	SETEMBRO/2019
		PROJETO ARQUITETÔNICO FACHADAS C - D	FOLHA	05/07