


ELEVAÇÕES I.S. FEM.
ESCALA 1/50

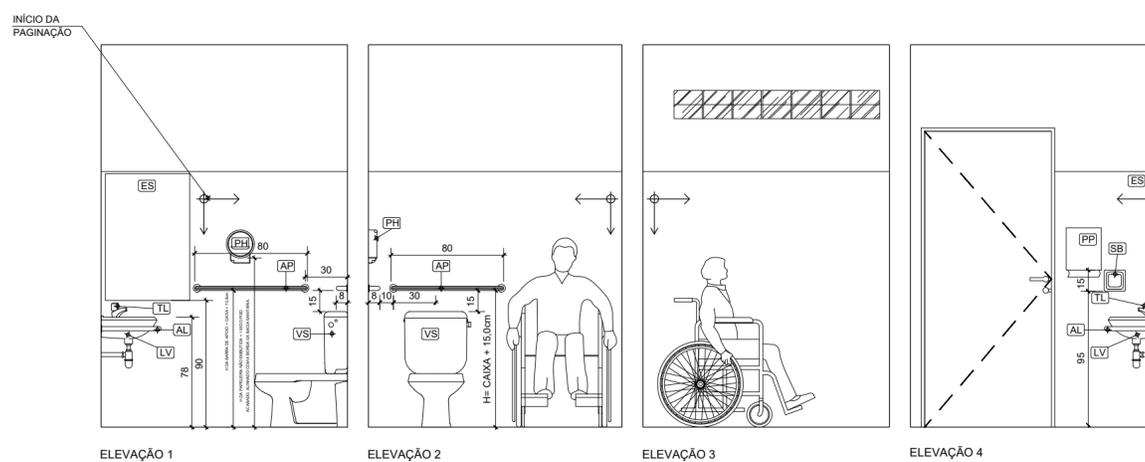

ELEVAÇÕES I.S. MASC.
ESCALA 1/50

0	06/09/2019	EMISSÃO INICIAL
REV.	DATA	DESCRIÇÃO DO TRABALHO E/OU REVISÃO

SECRETARIA DE ESTADO DE INFRAESTRUTURA E MOBILIDADE/MG

NORMAS:	CONTÉUDO	IDENTIFICAÇÃO	PROJ.	00000
		PROJETO PADRÃO CAPELA VELÓRIO MÓDULO A - 4	DATA	SETEMBRO/2019
		PROJETO ARQUITETÔNICO ELEVAÇÕES SANITÁRIOS	FOLHA	ARQUITETURA 06/07