


LEGENDA DE ACABAMENTOS

PAREDE — A B — TETO  
 RODAPÉ — C D — PISO


ESPECIFICAÇÕES DE ACABAMENTOS

- PAREDES
- A1 - ALVENARIA DE TUDO CERÂMICO COM REPOUSO
- A2 - ALVENARIA DE TUDO CERÂMICO COM REPOUSO
- DIVISÓRIOS
- S0 - SOLERIAS EM MARMORE BRANCO NACIONAL
- DV1 - DIVISÓRIOS EM ARDOISA CINZA ACABAMENTO
- DV2 - DIVISÓRIOS EM ARDOISA CINZA ACABAMENTO
- FACHADAS
- A3 - TINTA ACRILICA PREMIUM FOSCO NA COR ARBA
- A4 - TINTA ACRILICA PREMIUM FOSCO NA COR CONCRETO
- PISOS
- C1 - CERÂMICA PISA 30x30cm, H=7cm
- C2 - CERÂMICA PISA 30x30cm, H=7cm
- BANCADAS
- BR - BANCADA EM ARDOISA CINZA ACABAMENTO
- BR1 - BANCADA EM ARDOISA CINZA ACABAMENTO
- BR2 - BANCADA EM ARDOISA CINZA ACABAMENTO
- COBERTURA
- COB1 - COBERTURA EM TELHA CERÂMICA CO.OMAL PLANK
- B8 - LAJE FINADA COM TINTA LATEX PVA NA COR BRANCO
- B9 - LAJE FINADA COM TINTA LATEX PVA NA COR BRANCO
- B10 - LAJE FINADA COM TINTA LATEX PVA NA COR BRANCO
- RODAPÉ
- R01 - CERÂMICA PISA 30x30cm, H=7cm


**CORTE AA**  
 Escala 1/50

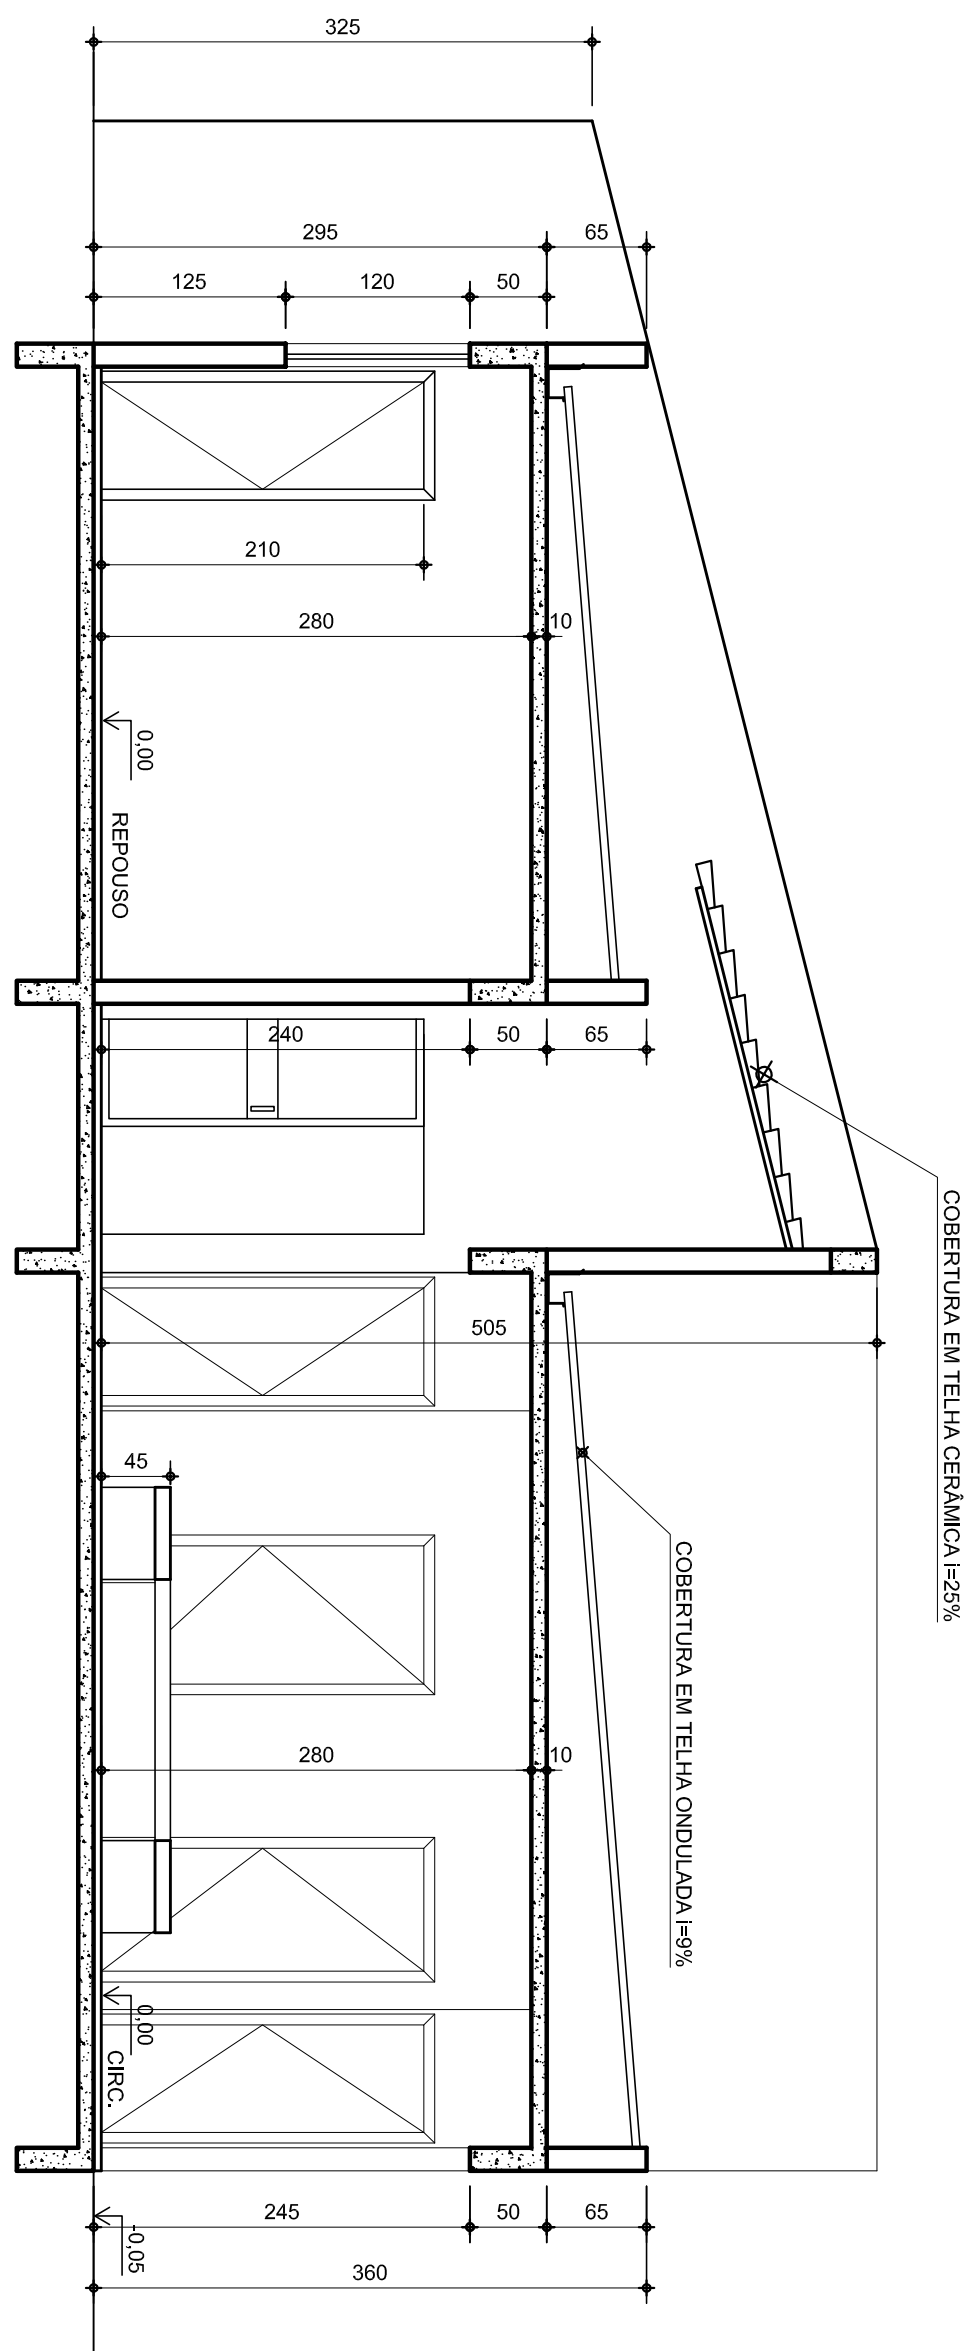


**CORTE BB**  
 Escala 1/50

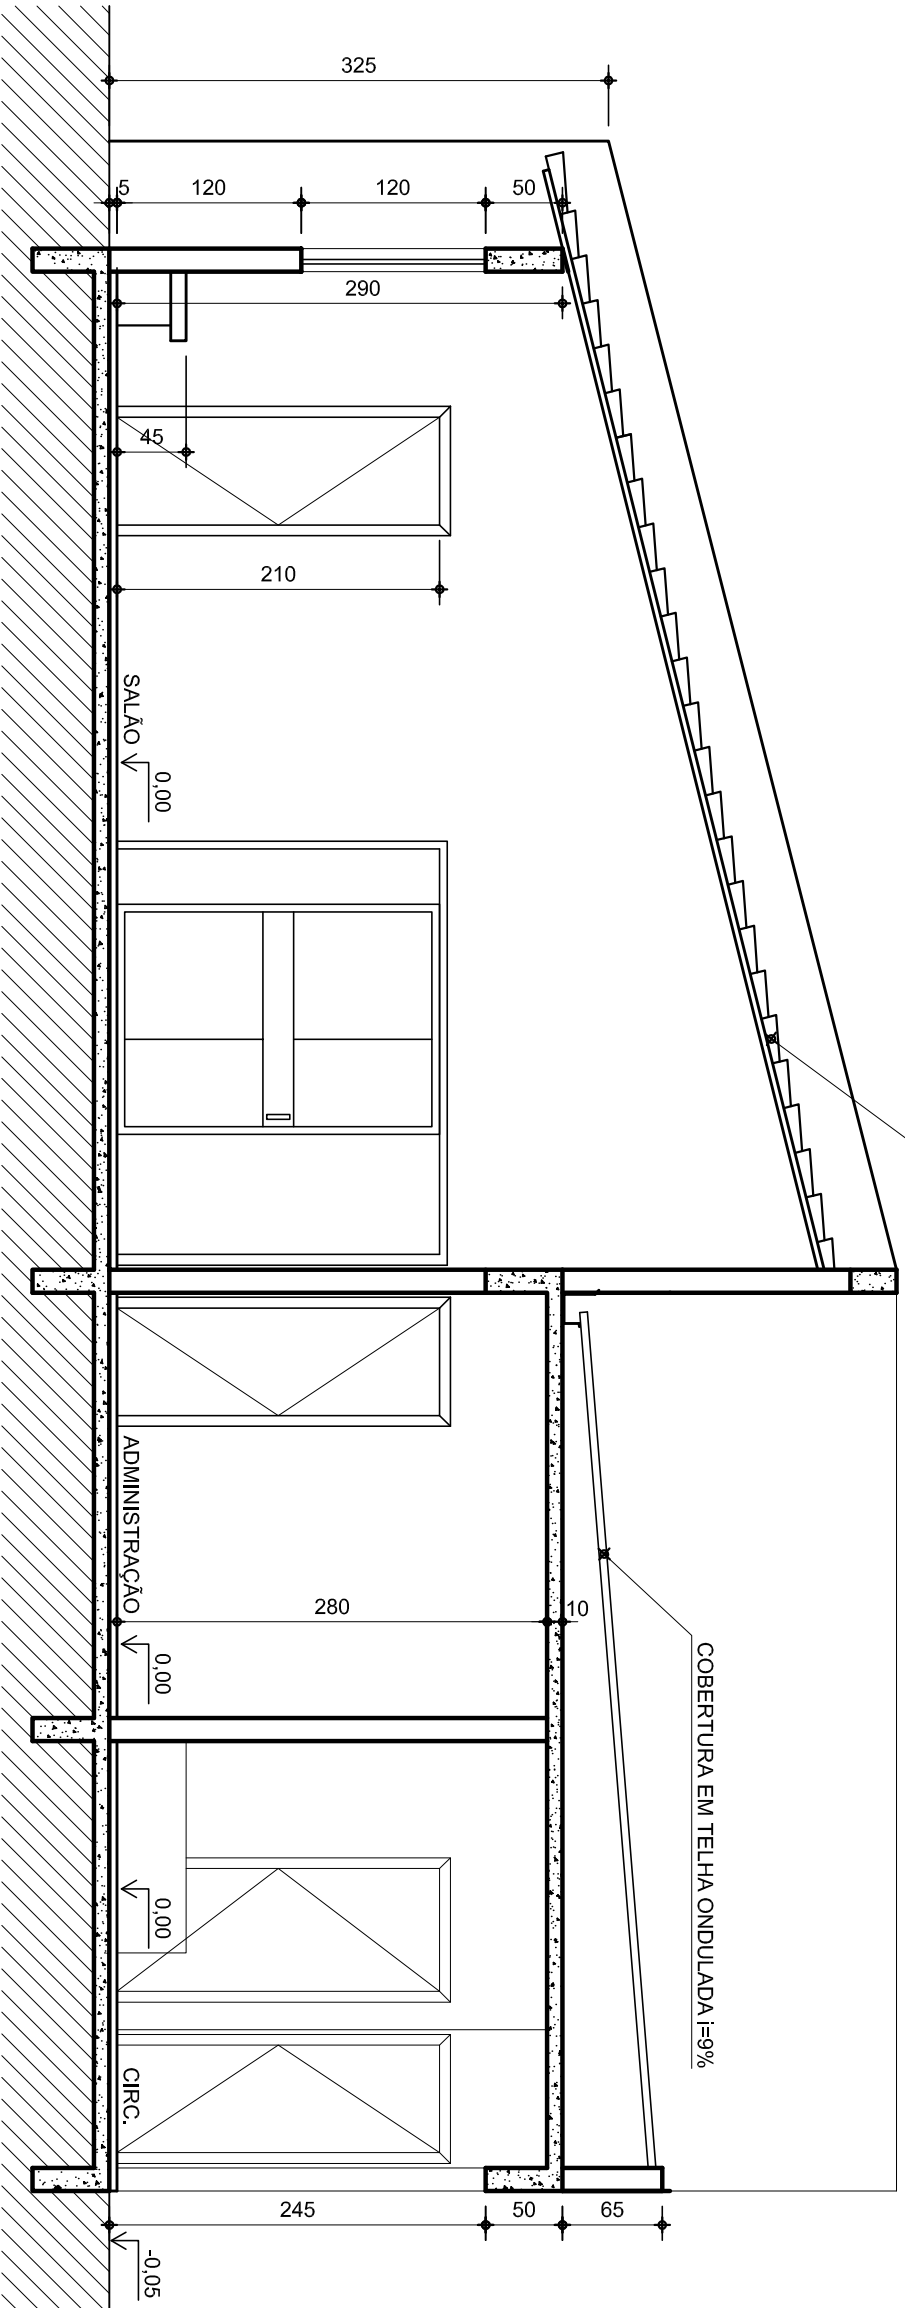


**CORTE CC**  
 Escala 1/50

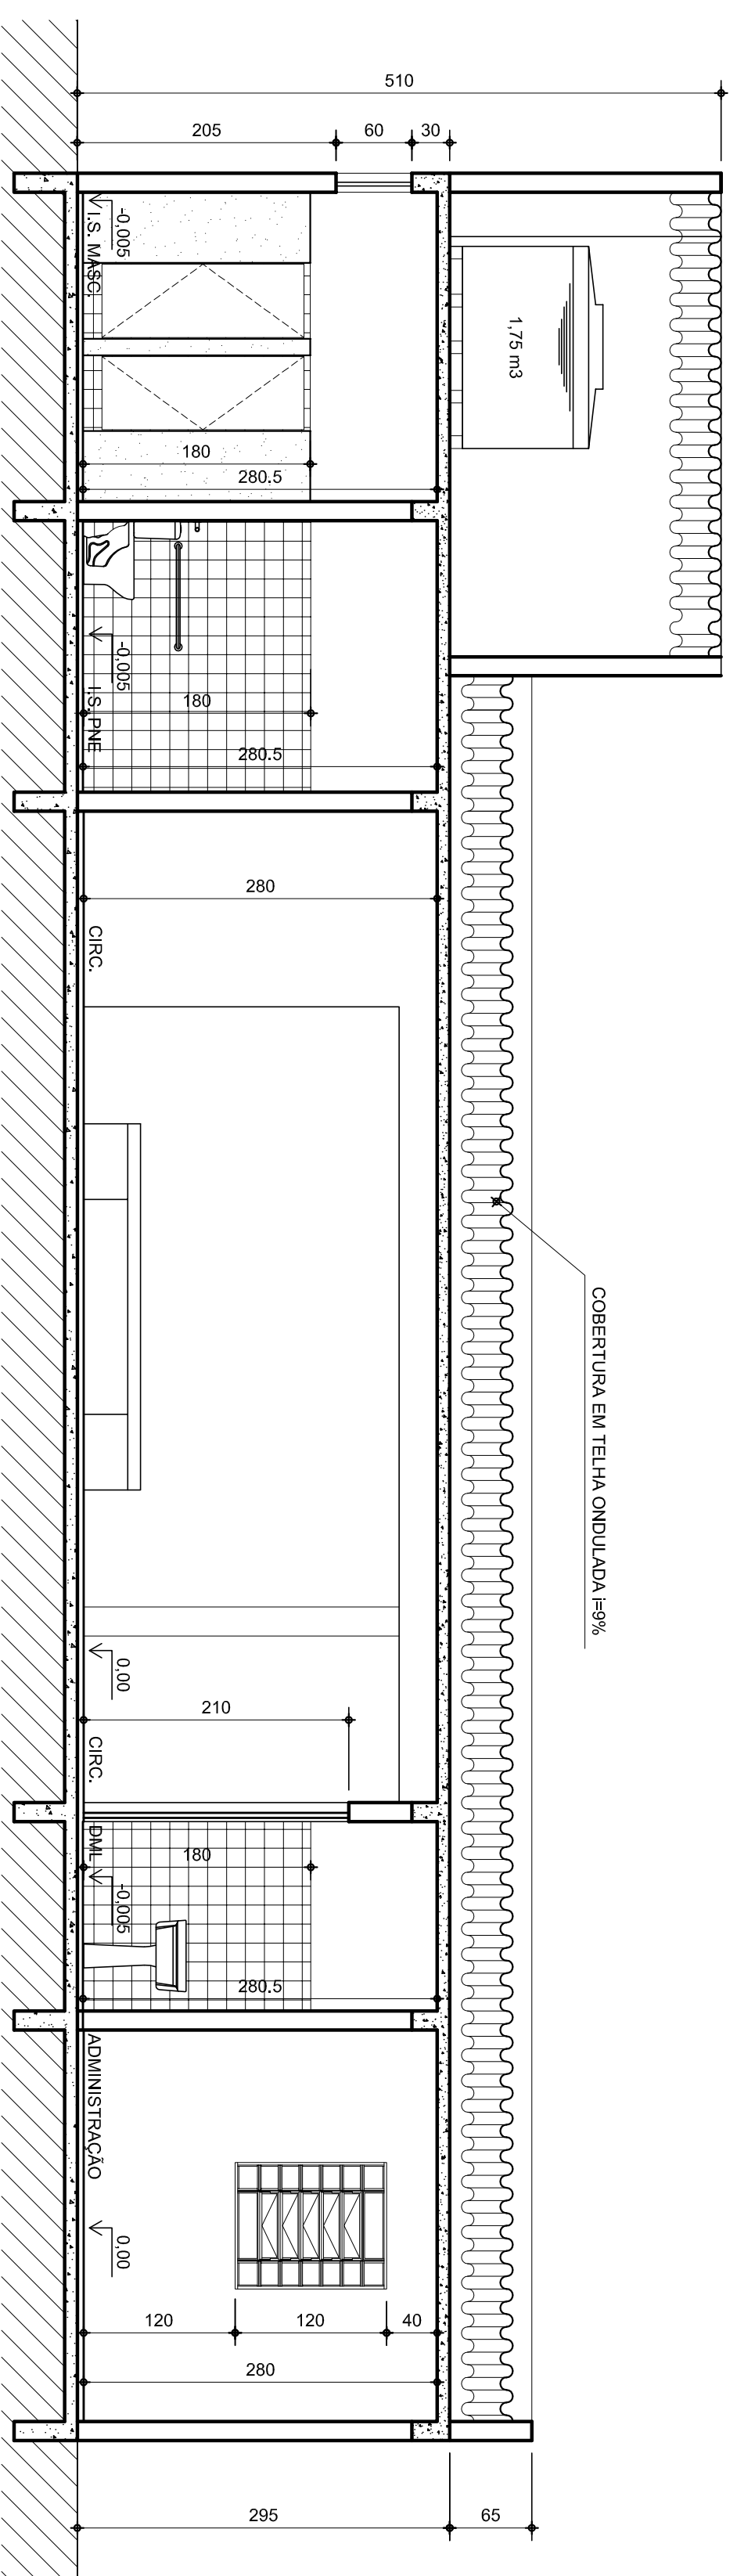

**CORTE DD**  
 Escala 1/50

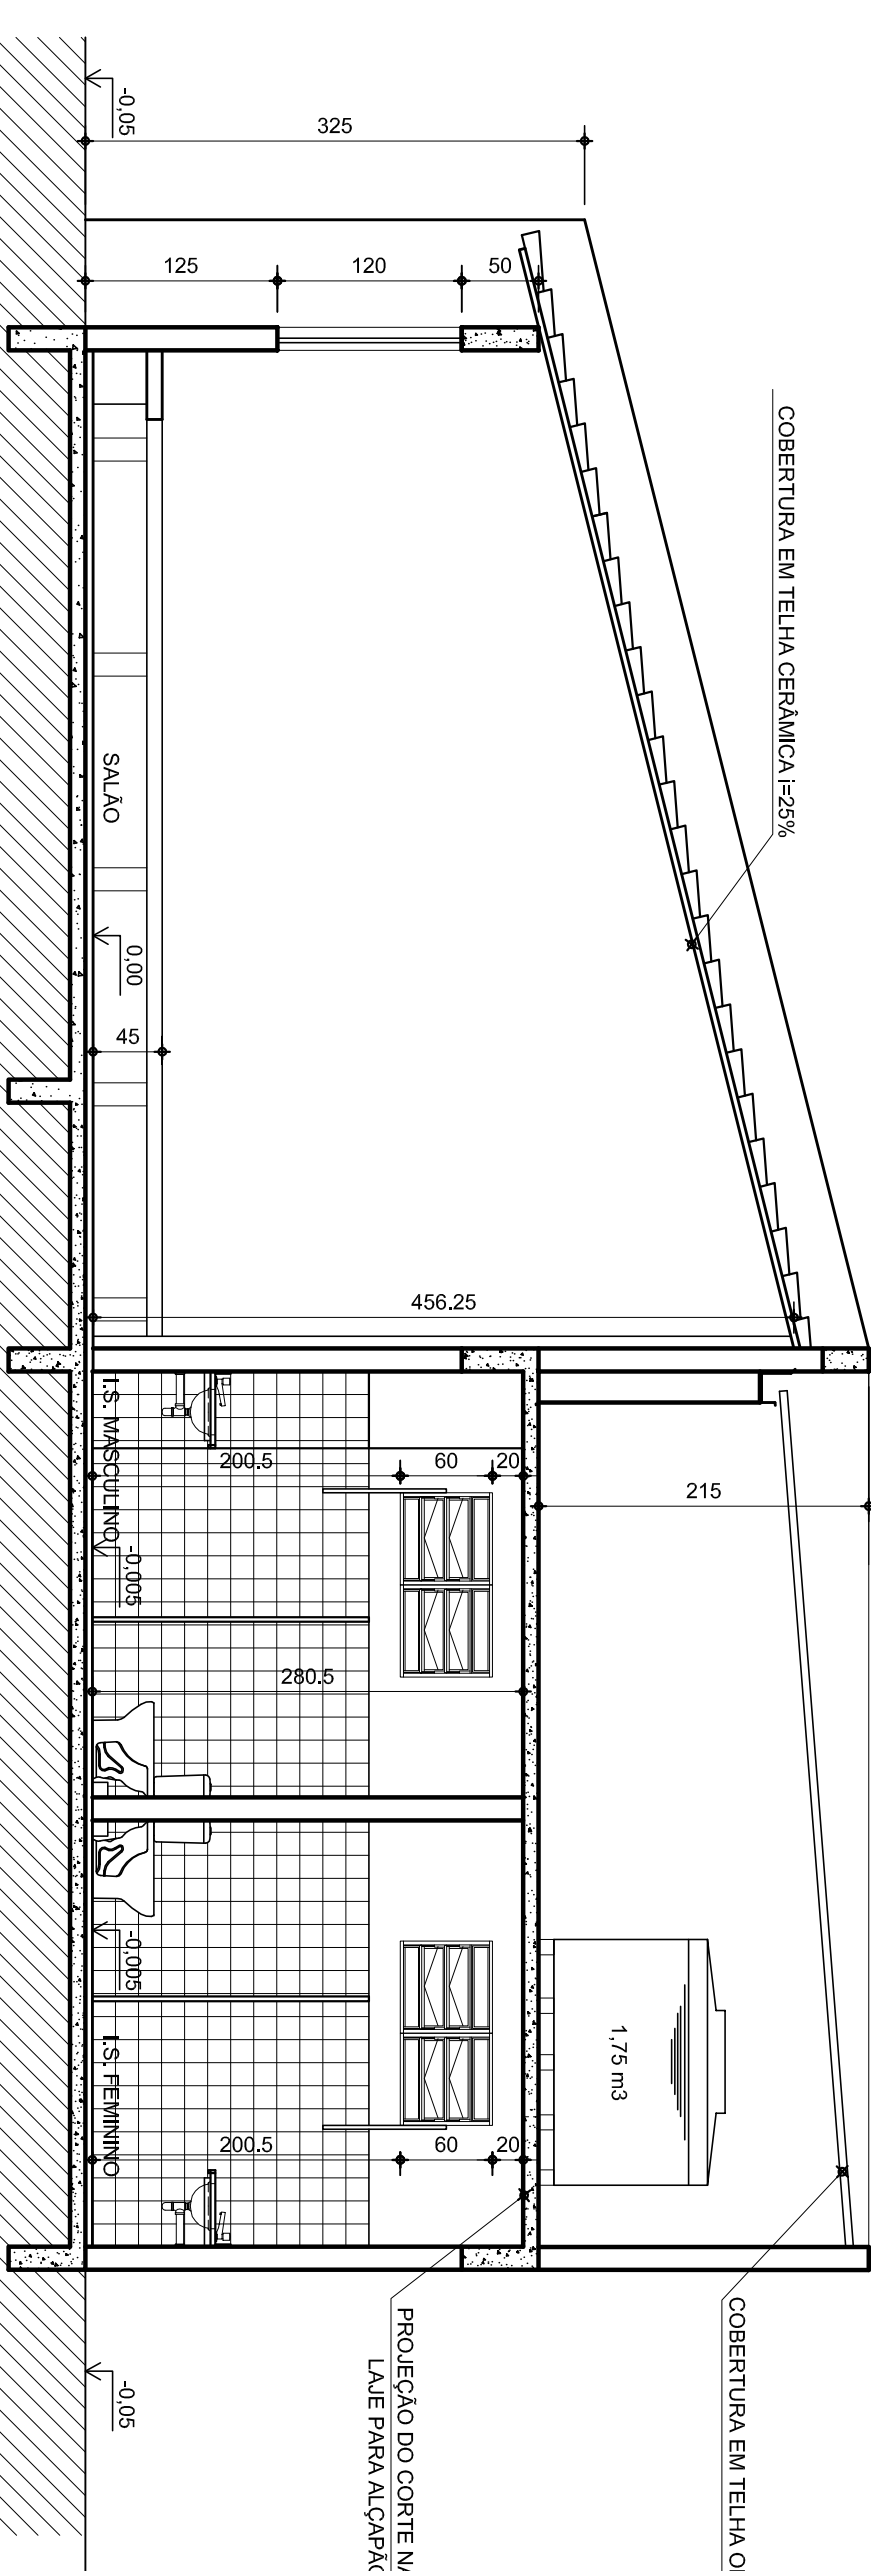

**PLANTA DE COBERTURA**  
 Escala 1/100

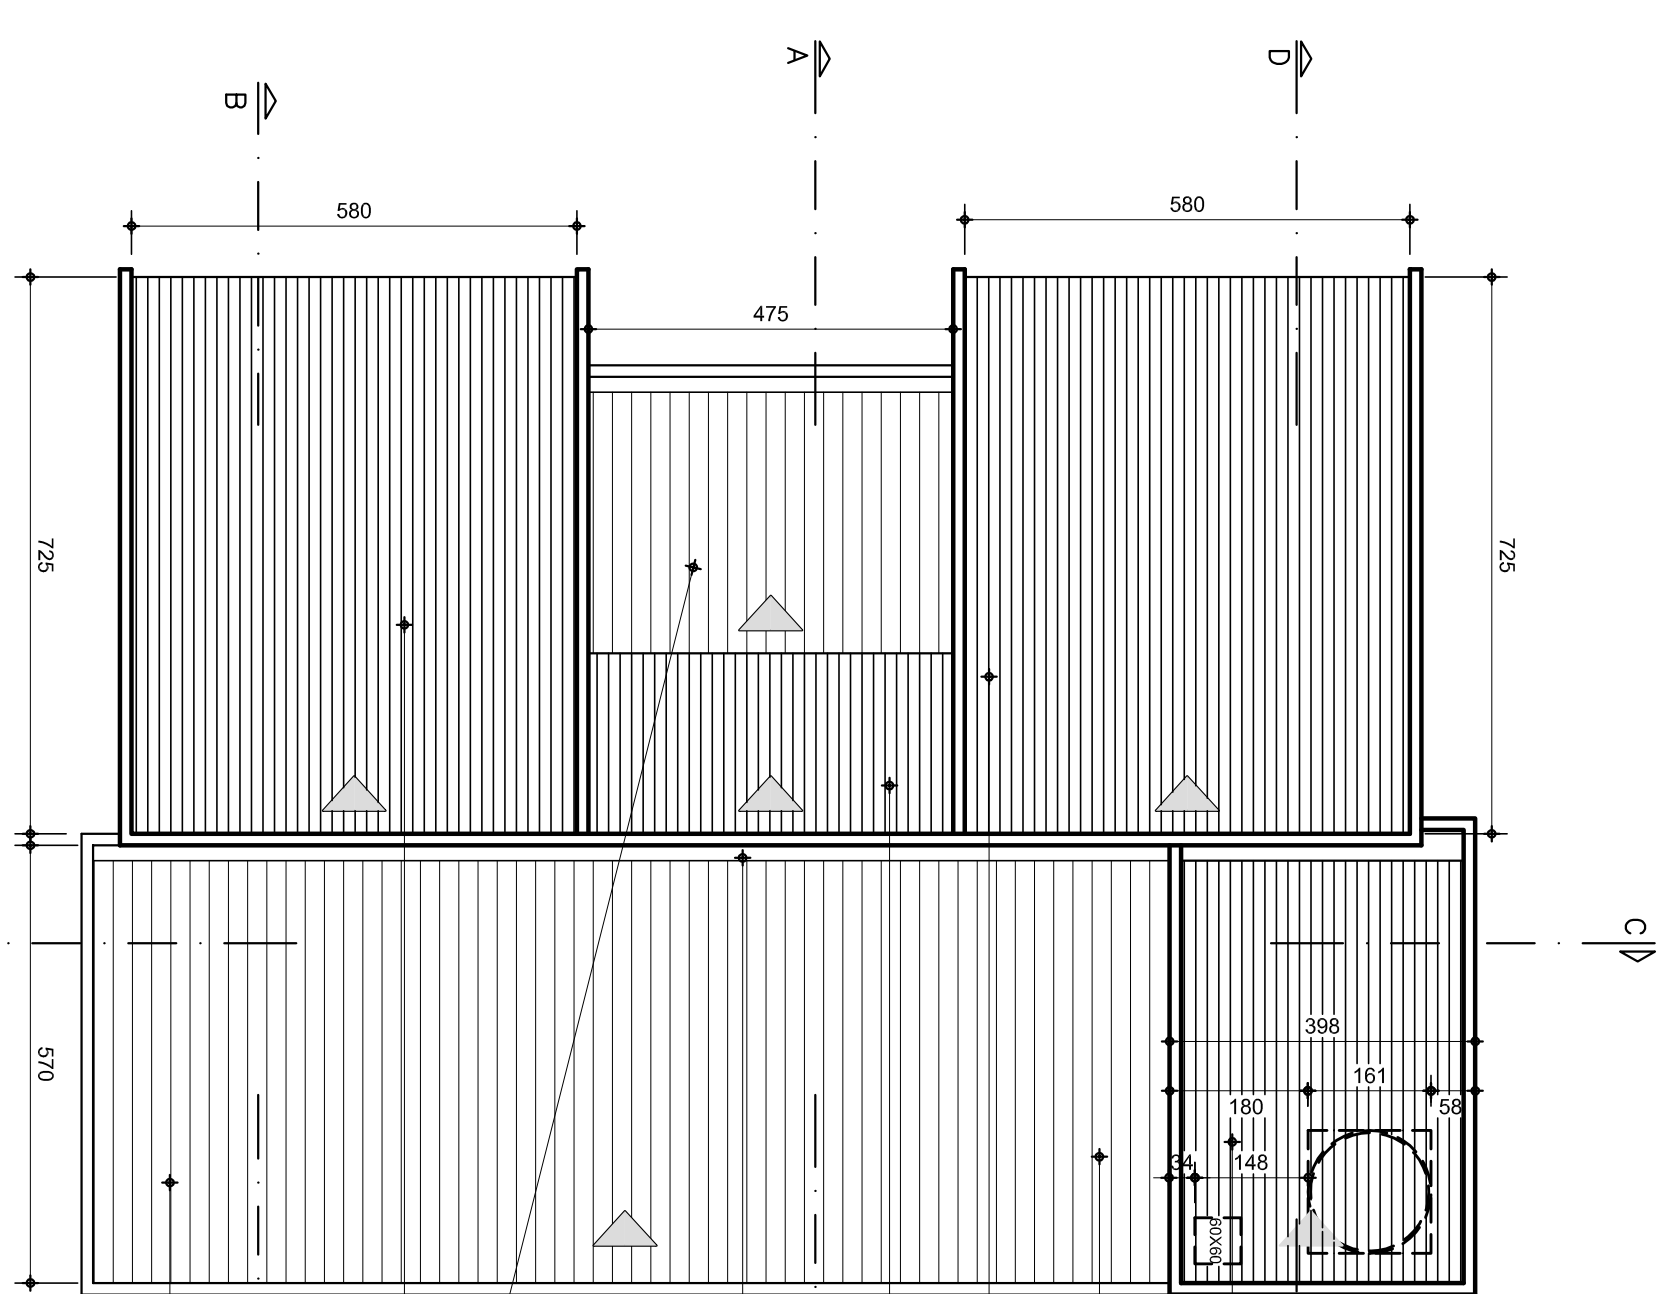

SECRETARIA DE TRANSPORTES E OBRAS PÚBLICAS DO ESTADO DE MINAS GERAIS

REV.	DATA	EMISSÃO INICIAL	DESCRIÇÃO DO TRABALHO E/OU REVISÃO
R00	05/12/2007		
REV.	DATA	EMISSÃO INICIAL	DESCRIÇÃO DO TRABALHO E/OU REVISÃO

CONTÉUDO	IDENTIFICAÇÃO
PROJETOS PADRÃO CAPELAS / VELORIO MÓDULO 01	
CORTES AA, BB, CC, DD E PLANTA DE COBERTURA	

FOLHA CÓDIGO DATA PROJ.  
 02/03