


LEGENDA DE ACABAMENTOS

PAREDE → A B → TETO
 RODAPÉ → C D → PISO

ESPECIFICAÇÕES DE ACABAMENTOS

- PAREDES
 - A1 - ALVENARIA DE TUDO O CERÂMICO COM REPOUSO PINTADO COM TINTA LATEX PVA NA COR DELO.
 - A2 - AZULEJO 15x15cm EXTRA, ACETINADO, LINHA BÁSICA COM WHITE BASIC MATTE, CERÂMICA OU EQUIVALENTE. REJUNTOS QUARTZOLITE EPOXI NA COR BRANCO OU TINTA LATEX PVA NA COR DELO SUVINIL OU EQUIVALENTE.
 - TETOS
 - B1 - TETO EM TELA COM TINTA LATEX PVA NA COR BRANCO NEVE SUVINIL OU EQUIVALENTE.
 - RODAPÉ
 - C1 - CERÂMICA PÉIS 3x10cm, H=7cm.
 - PISOS
 - D1 - CERÂMICA PÉIS 30x30cm, ASSEMBLADA COM ARGAMASSA PRÉ-FABRICADA.
 - BANCAJAS
 - B2 - BANCAJAS EM ARGOSA CINZA, ACABAMENTO BRANCO, LACADO, LACADO (CONFERIR DETALHAMENTO BANCADAS).
- DIVERSOS
 - S0 - SOLTEIROS EM MADEIRA BRANCO NACIONAL.
 - PV4 - ARGAMASSA EM ARGOSA CINZA, ACABAMENTO BRANCO, LACADO, LACADO (CONFERIR DETALHAMENTO BANCADAS).
 - EMBUTIDISMO ALVENARIA, H=50mm (ÁREAS NÃO LACADAS).
 - PE - PLETOS EM MADEIRA BRANCO NACIONAL, COM PINTURA EM BRANCO.
 - BC - BANCOS EM CONCRETO APARENTE H=40cm, L=80cm PINTADOS EM BRANCO.
 - FACHADAS
 - A3 - TINTA ACRÍLICA PREMIUM FOSCO NA COR AREIA SUVINIL OU EQUIVALENTE. (CONFERIR PROJETO).
 - A4 - TINTA ACRÍLICA PREMIUM FOSCO NA COR CONCRETO SUVINIL OU EQUIVALENTE. (CONFERIR PROJETO).
 - COBERTURA
 - ENGRAMPAMENTO PARA TELHA CERÂMICA EM MADEIRA PARAUÁ.
 - ENGRAMPAMENTO PARA TELHADO DE FIBROCIMENTO ONDULADA.
 - COBERTURA EM TELHA CERÂMICA COLOMIAL PLANK.
 - COBERTURA E TELHA FIBROCIMENTO ONDULADA 6mm:
 - CALHA EM CHAPA GALVANIZADA 90x1 G35.

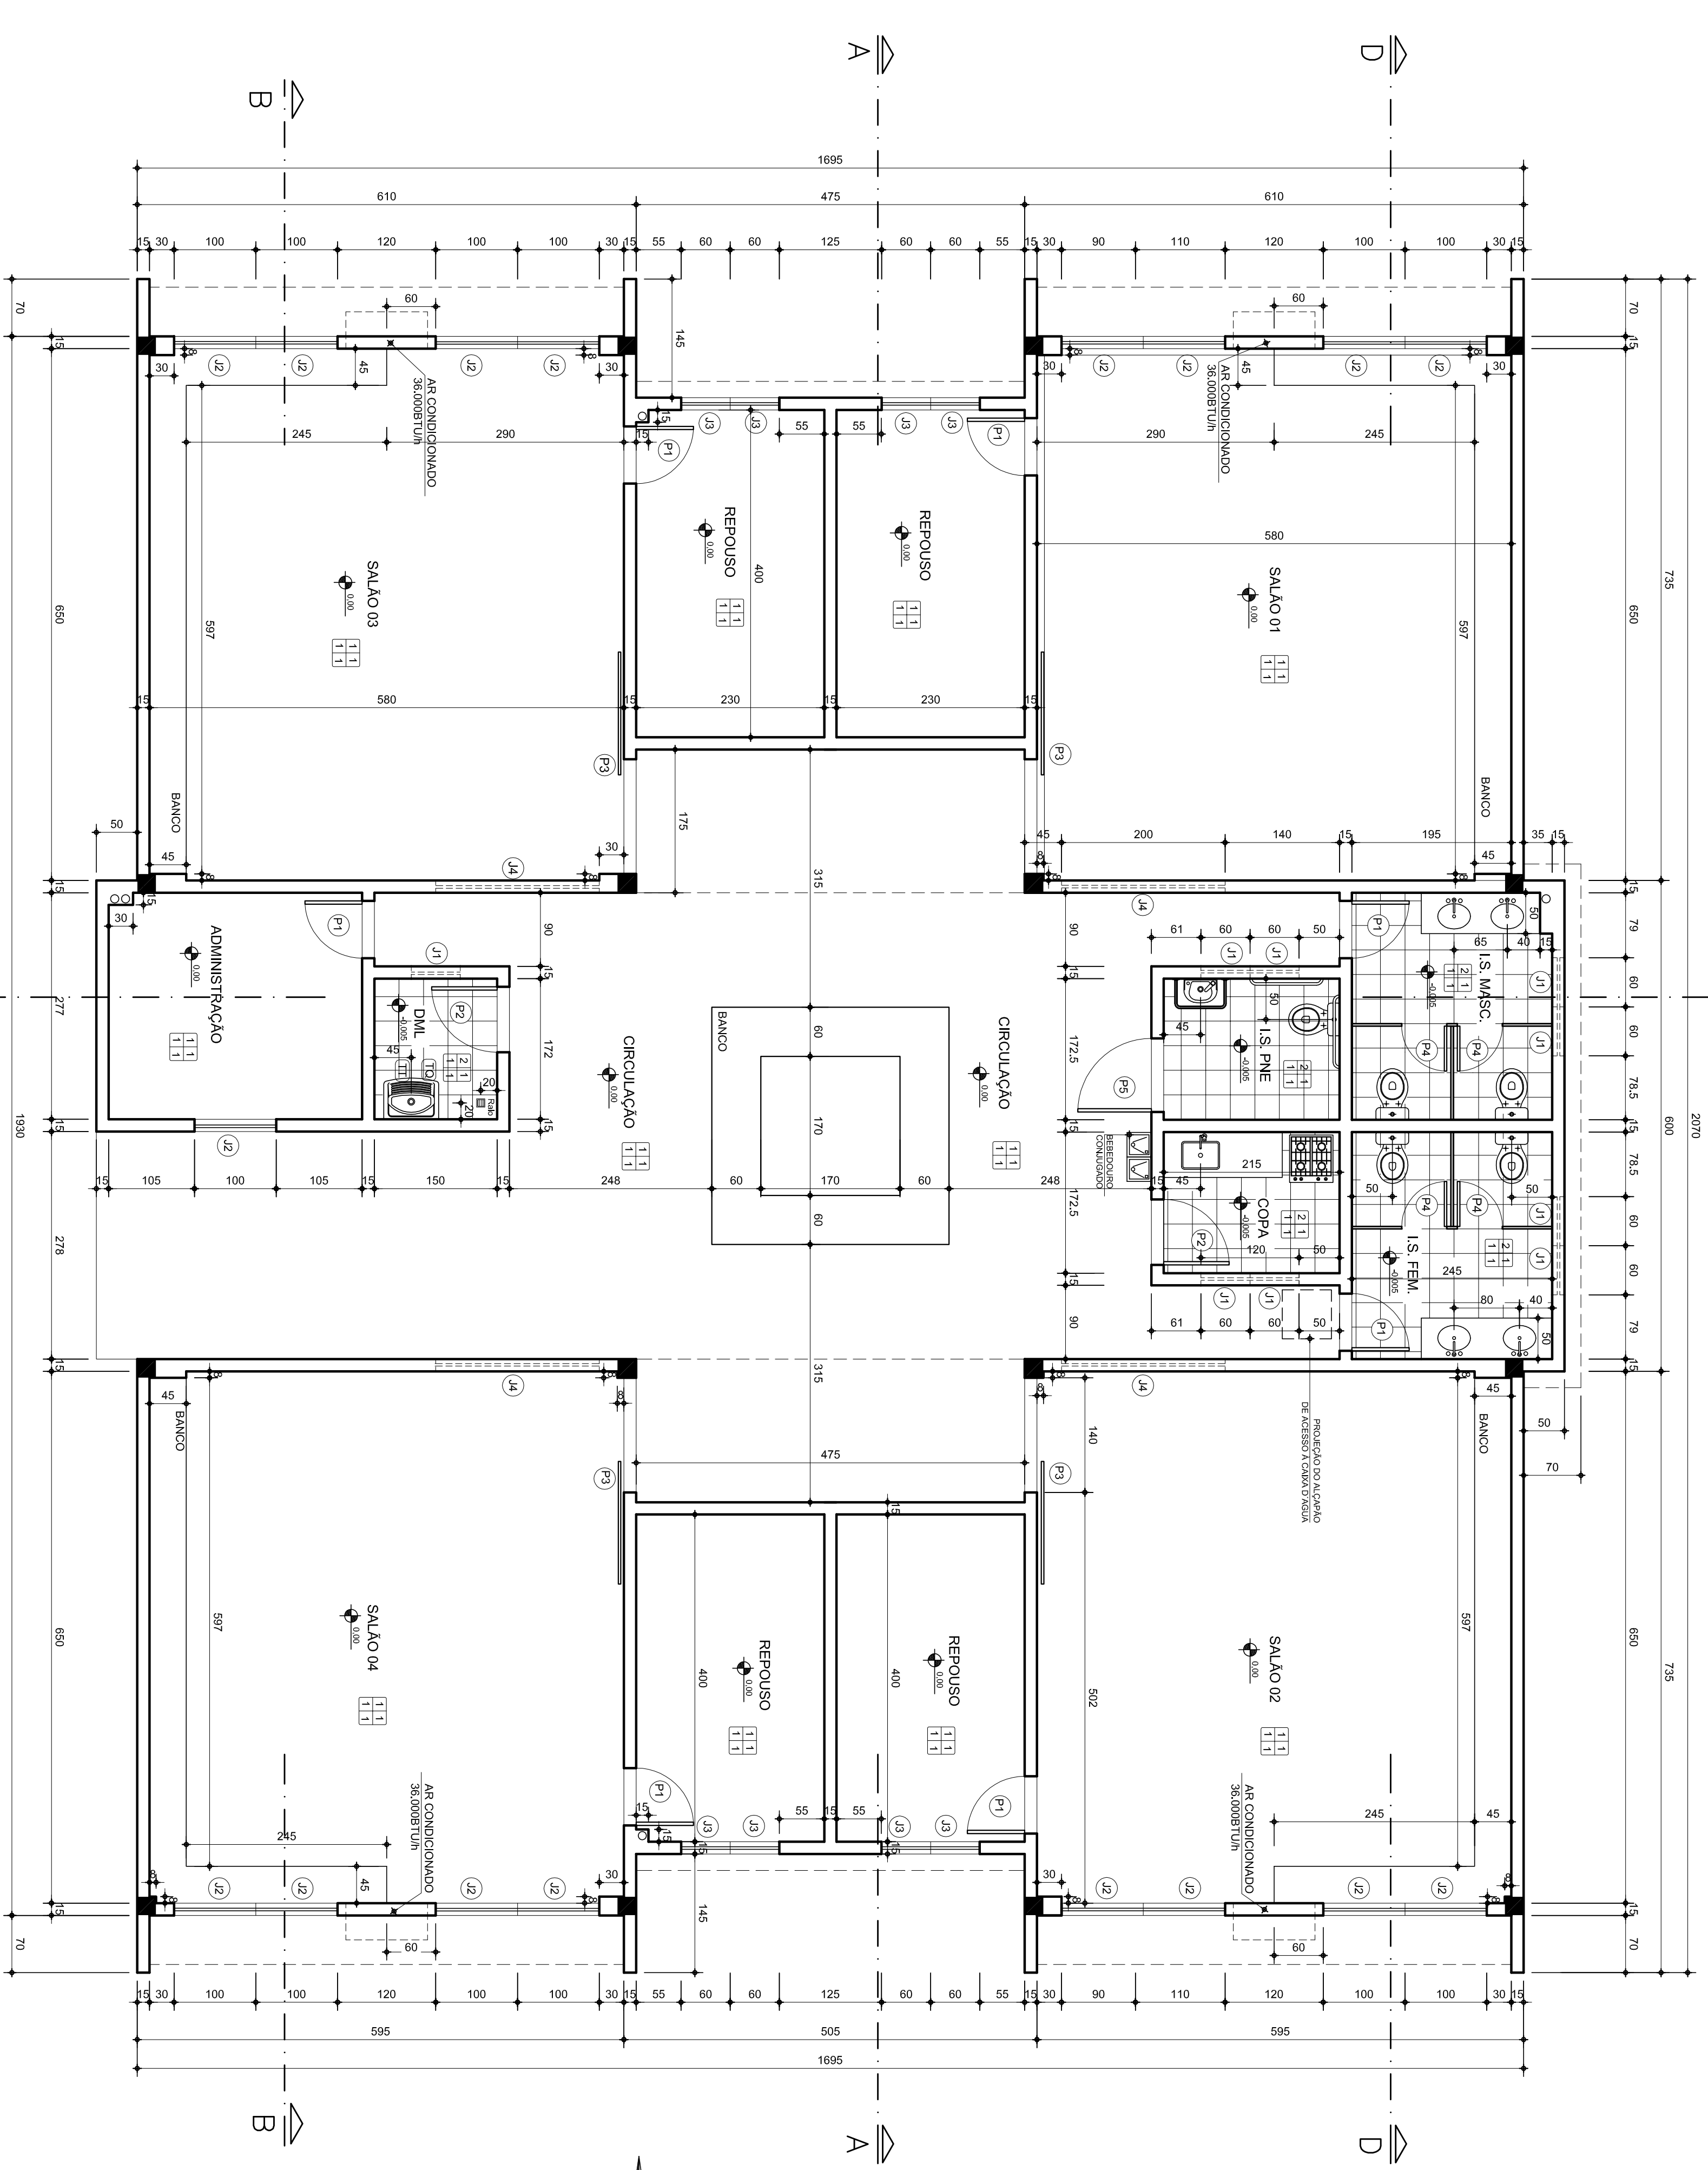

PLANTA BAIXA
 Escola 1/50

CONTÉUDO	IDENTIFICAÇÃO
PROJETOS PADRÃO	CAPELA / VELÓRIO
MODULO 03	
PLANTA BAIXA E QUADRO DE ESQUADRIAS	ARQUITETURA
	01/03
OBSERVAÇÕES	

REV.	DATA	DESCRIÇÃO DO TRABALHO E/OU REVISÃO
R00	05/12/2007	EMISSÃO INICIAL

SECRETARIA DE TRANSPORTES E OBRAS PÚBLICAS DO ESTADO DE MINAS GERAIS